



Telefonia Dialog sp. z o.o.
54-429 Wrocław, ul. Strzegomska 142a

Jaworzno dn. 07.07.2016 r.

Adres do korespondencji:
Telefonia Dialog sp. z o.o.
Dział Utrzymania Infrastruktury Sieciowej
54-429 Wrocław, ul. Strzegomska 142a

HYDROEKO
Jerzy Jarzab
Ul. Wiejska 51
43-400 Cieszyn

Nasz znak: E/S/16/1385/PT
Wasz znak:

Uzgodnienie branżowe


Dotyczy: przebudowy sieci kanalizacji sanitarnej w rejonie ul. Bielskiej 89 w Cieszynie.

W odpowiedzi na pismo z dnia 04.07.2016 firma TEL-GIS Services s.c. w imieniu Działu Utrzymania Usług Telefonia Dialog Sp. z o.o., zwraca po uzgodnieniu plan sytuacyjny dotyczący: uzgodnienia wskazanego terenu.
Plany uzgadnia się bez uwag w zakresie zaznaczonym na załączonych mapach.
Informujemy, że na przedmiotowym terenie Firma Dialog Sp. z o.o. nie posiada sieci.
Uzgodnienie ważne jest jeden rok.

Załącznik:

1. uzgodniony plan sytuacyjny.

Z poważaniem
PAWEŁ JARZĄB
PAWEŁ JARZĄB
TEL-GIS
SERVICES S.C.

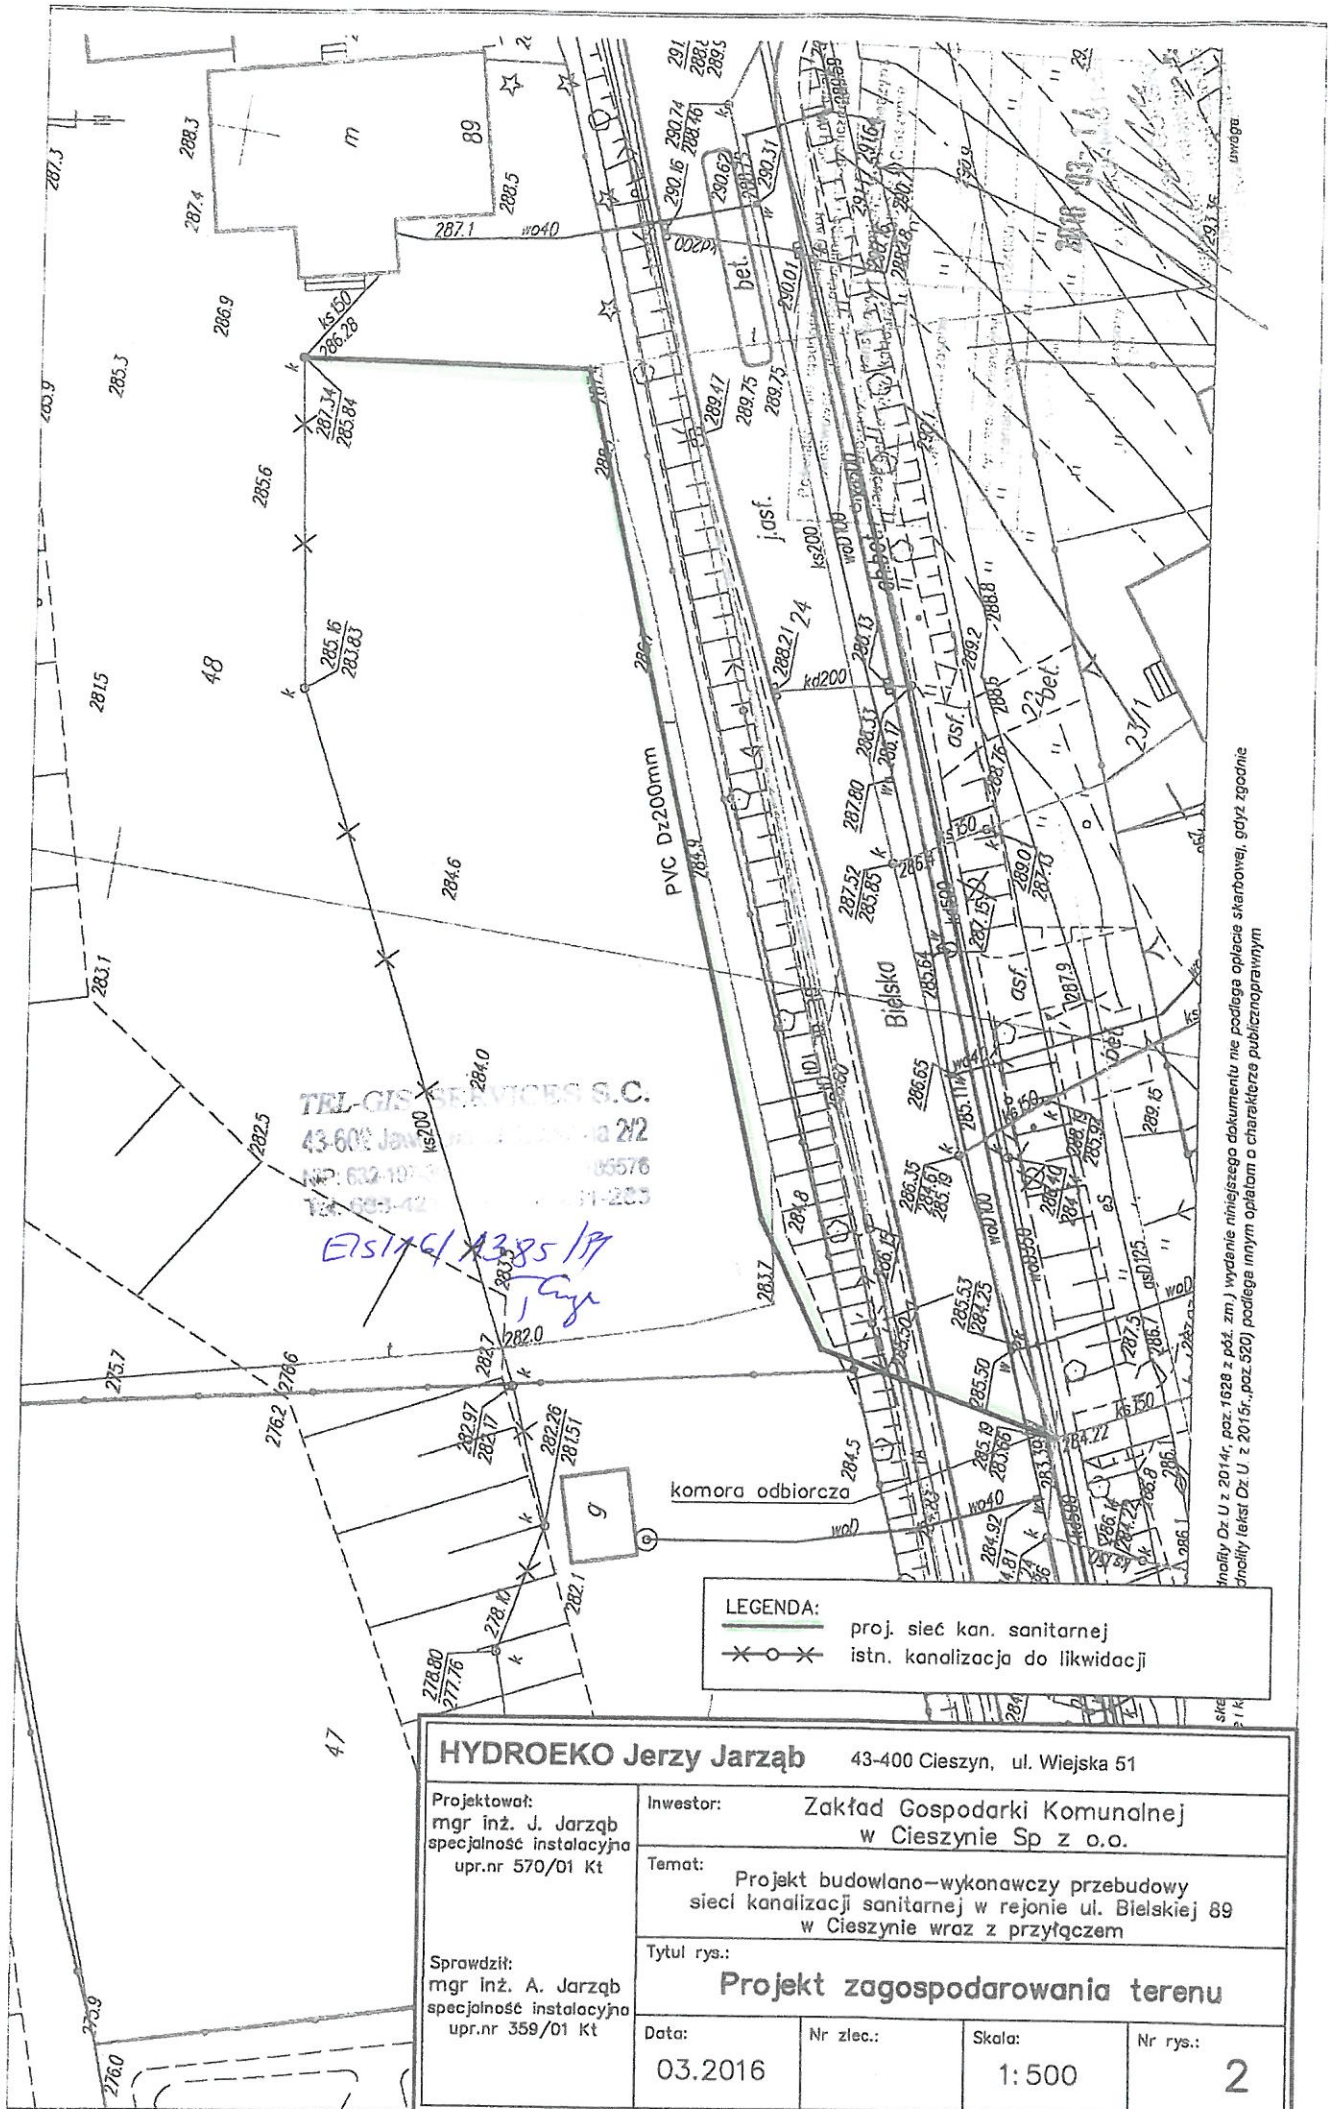

TEL-GIS REZERVACY S.C.
 43-600 Jawiszewice ul. ... 2/2
 tel: 602-107... 65576
 fax: 602-42... 61-285

EISIA/1385/19
J. Jarzqb

LEGENDA:
 ——— proj. siec kan. sanitarnej
 x o x istn. kanalizacja do likwidacji

HYDROEKO Jerzy Jarzqb 43-400 Cieszyn, ul. Wiejska 51			
Projektował: mgr inż. J. Jarzqb specjalność instalacyjna upr.nr 570/01 Kt	Inwestor: Zakład Gospodarki Komunalnej w Cieszynie Sp z o.o.		
Temat: Projekt budowlano-wykonawczy przebudowy sieci kanalizacji sanitarnej w rejonie ul. Bielskiej 89 w Cieszynie wraz z przyłączem			
Tytuł rys.: Projekt zagospodarowania terenu			
Sprawił: mgr inż. A. Jarzqb specjalność instalacyjna upr.nr 359/01 Kt	Data: 03.2016	Nr zlec.:	Skala: 1:500
			Nr rys.: 2

Infolny Dz U z 2014r, poz. 1628 z póź. zm./ wydanie niniejszego dokumentu nie podlega opłacie skarbowej, gdyż zgodnie
 z treścią Infolny Dz U z 2015r, poz. 520, podlega innym opłatom o charakterze publicznoprawnym