

MAPA DO CELÓW PROJEKTOWYCH

Skala 1:500


Mapa aktualna na dzień 07.06.2016 r.

W zakresie aktualizacji nie badano obciążeń służebnościami gruntowymi ujawnionymi w księdze wieczystej.

Dokument wykonano w oparciu o materiały wydane przez Burmistrza Miasta Cieszyna do licencji GKK.6640.114.2016_2403011_K05

Goleszów, dnia 13 czerwiec.2016 r.

GEODETA UPRAWNIONY
Andrzej Maciejczek
nr upr. zawod. 19553

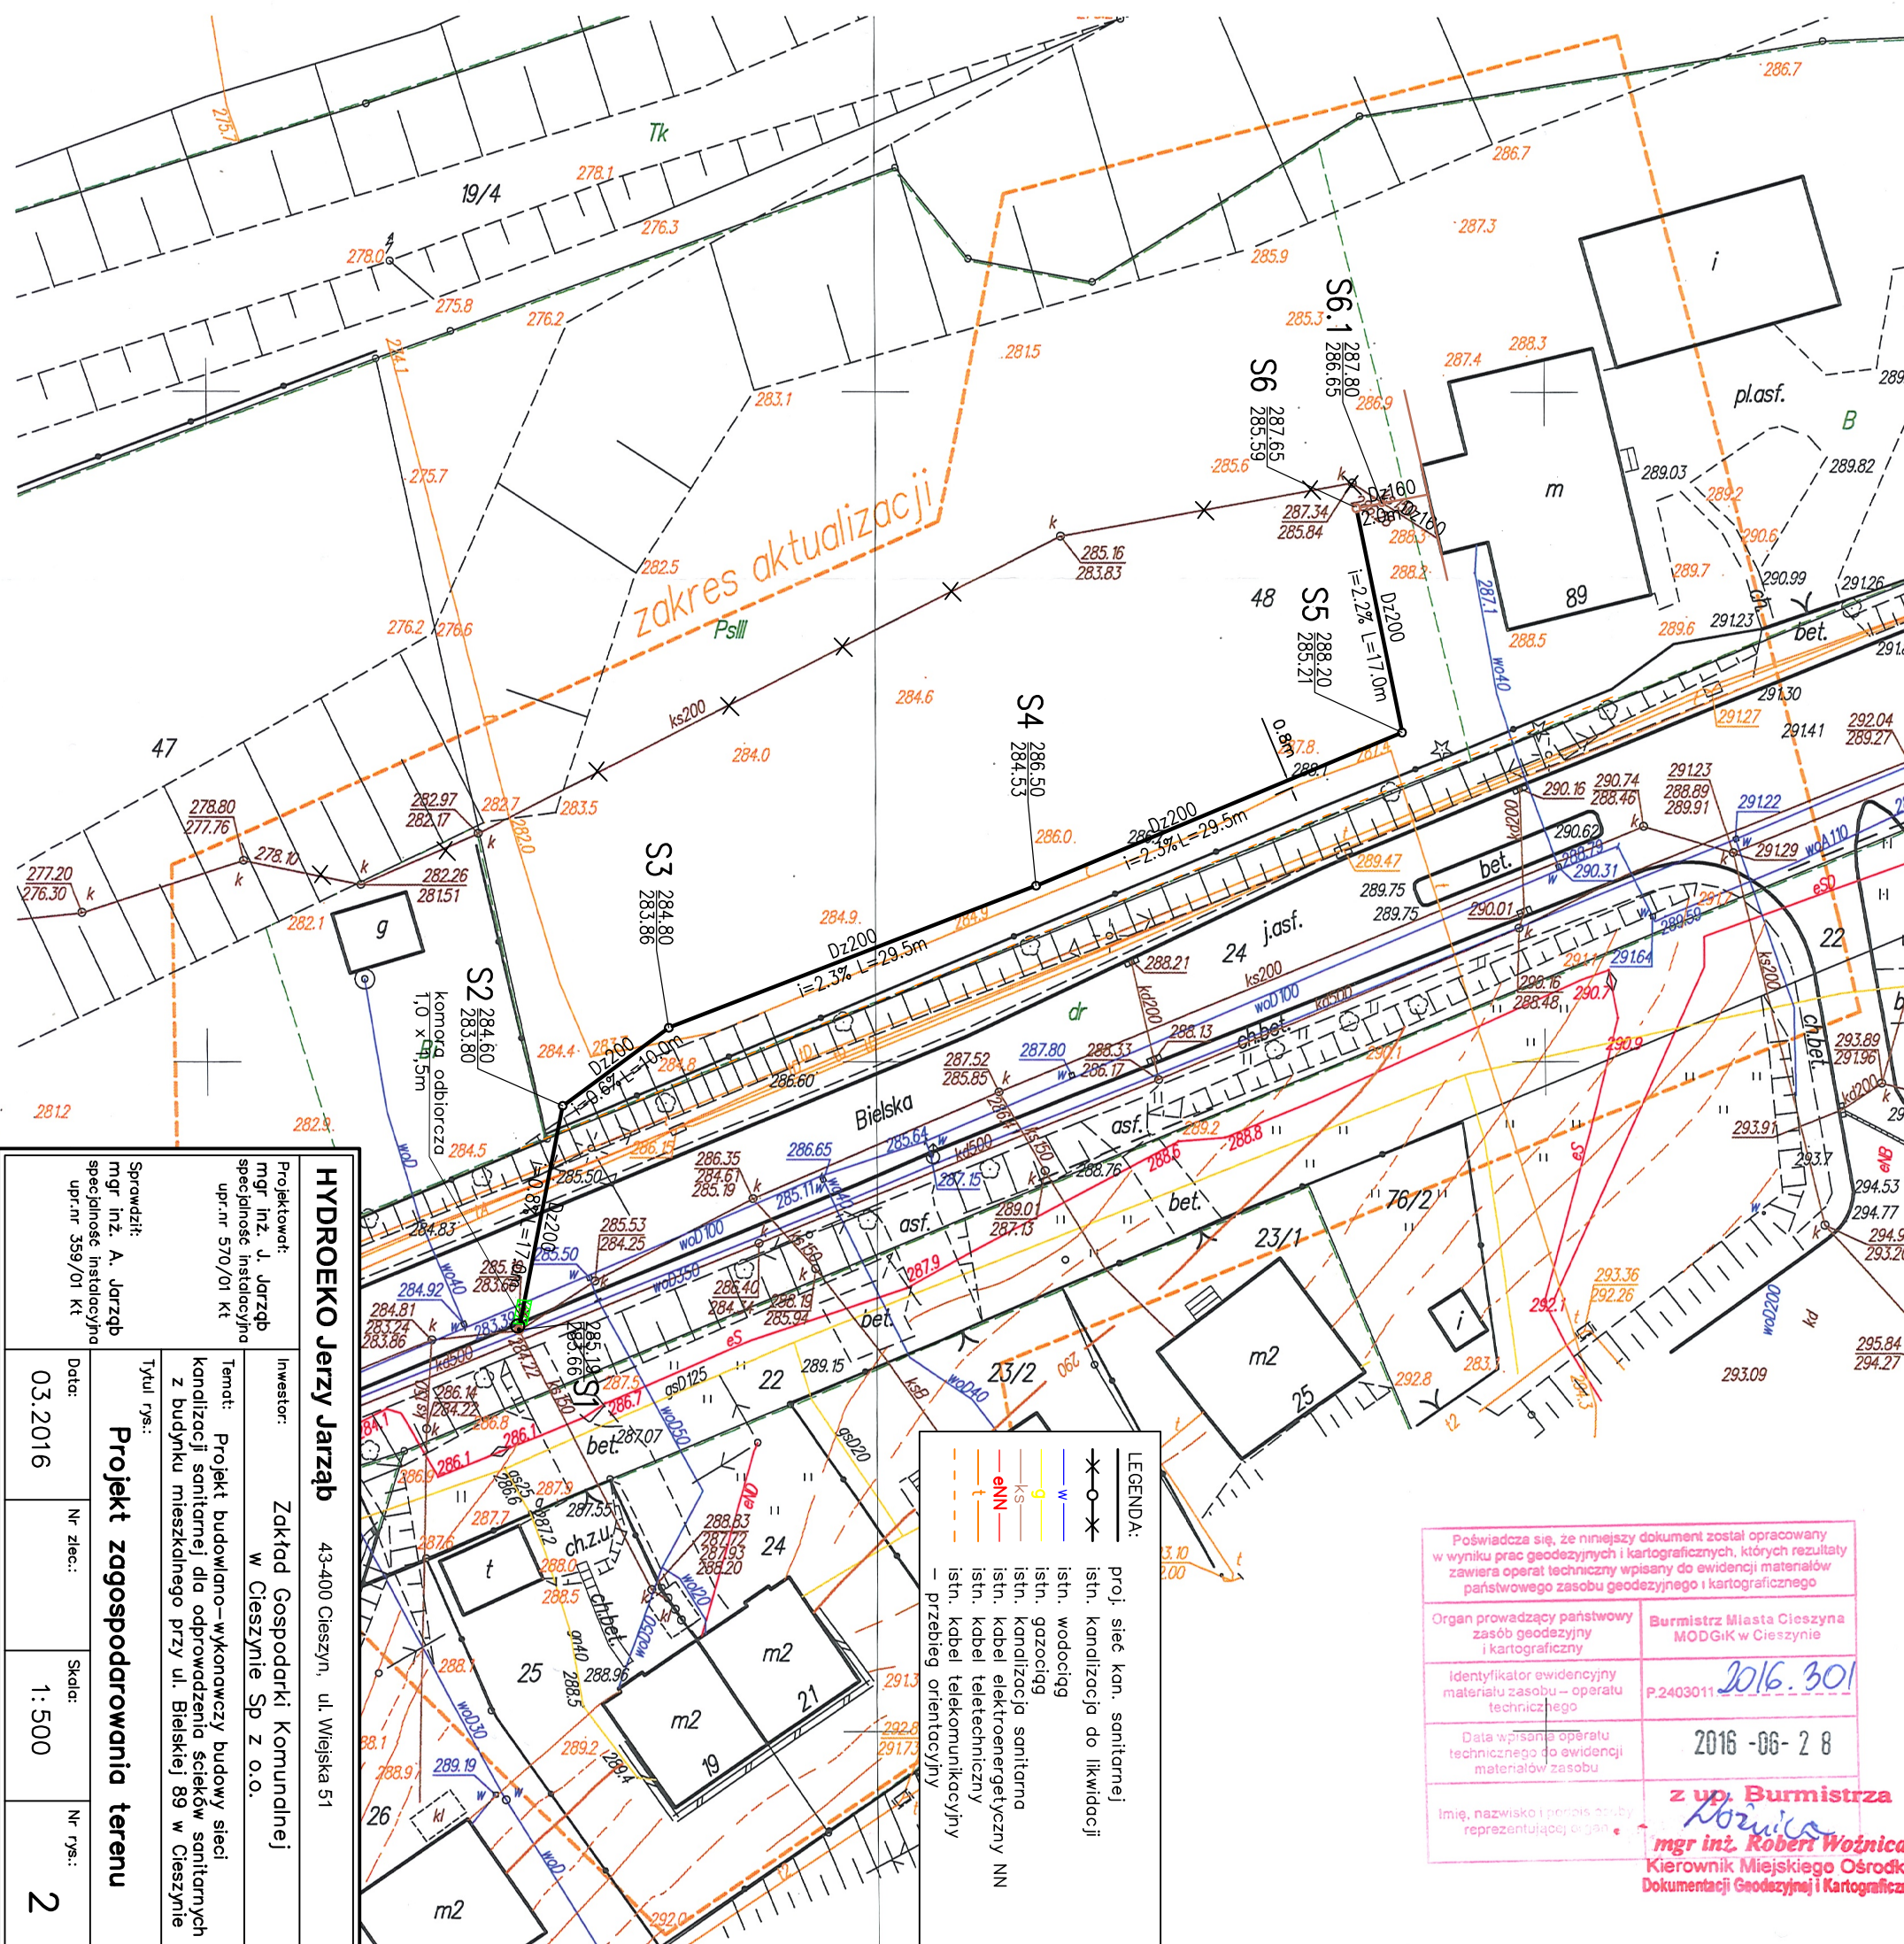

HYDROEKO Jerzy Jarzab
43-400 Cieszyn, ul. Wiejska 51

Projektant: mgr inż. J. Jarzab specjalność instalacyjno upr.nr 570/01 Kt		Inwestor: Zakład Gospodarki Komunalnej w Cieszynie Sp. z o.o.	
Sprawdził: mgr inż. A. Jarzab specjalność instalacyjno upr.nr 559/01 Kt		Tytuł rys.: Projekt zagospodarowania terenu	
Data: 03.2016	Nr. zlec.:	Skala: 1:500	Nr. rys.: 2

Poświadczam, że niniejszy dokument został opracowany w wyniku prac geodezyjnych i kartograficznych, których rezultaty zawiera operat techniczny wpisany do ewidencji materiałów państwowego zasobu geodezyjnego i kartograficznego	
Organ prowadzący państwowy zasób geodezyjny i kartograficzny	Burmistrz Miasta Cieszyna MODGK w Cieszynie
Identyfikator ewidencyjny materiału zasobu - operatu technicznego	P.2403011 2016.301
Data wpisania operatu technicznego do ewidencji materiałów zasobu	2016-06-28
Imię, nazwisko i podpis osoby reprezentującej organ	z up. Burmistrza <i>Robert Woźnica</i> mgr inż. Robert Woźnica Kierownik Miejskiego Ośrodka Dokumentacji Geodezyjnej i Kartograficznej