


województwo : śląskie
powiat : cieszyński
jednostka ewidencyjna : Cieszyn

Kopia mapy zasadniczej
skala 1 : 500

nr działki : 102
nr dzielnicy : 45

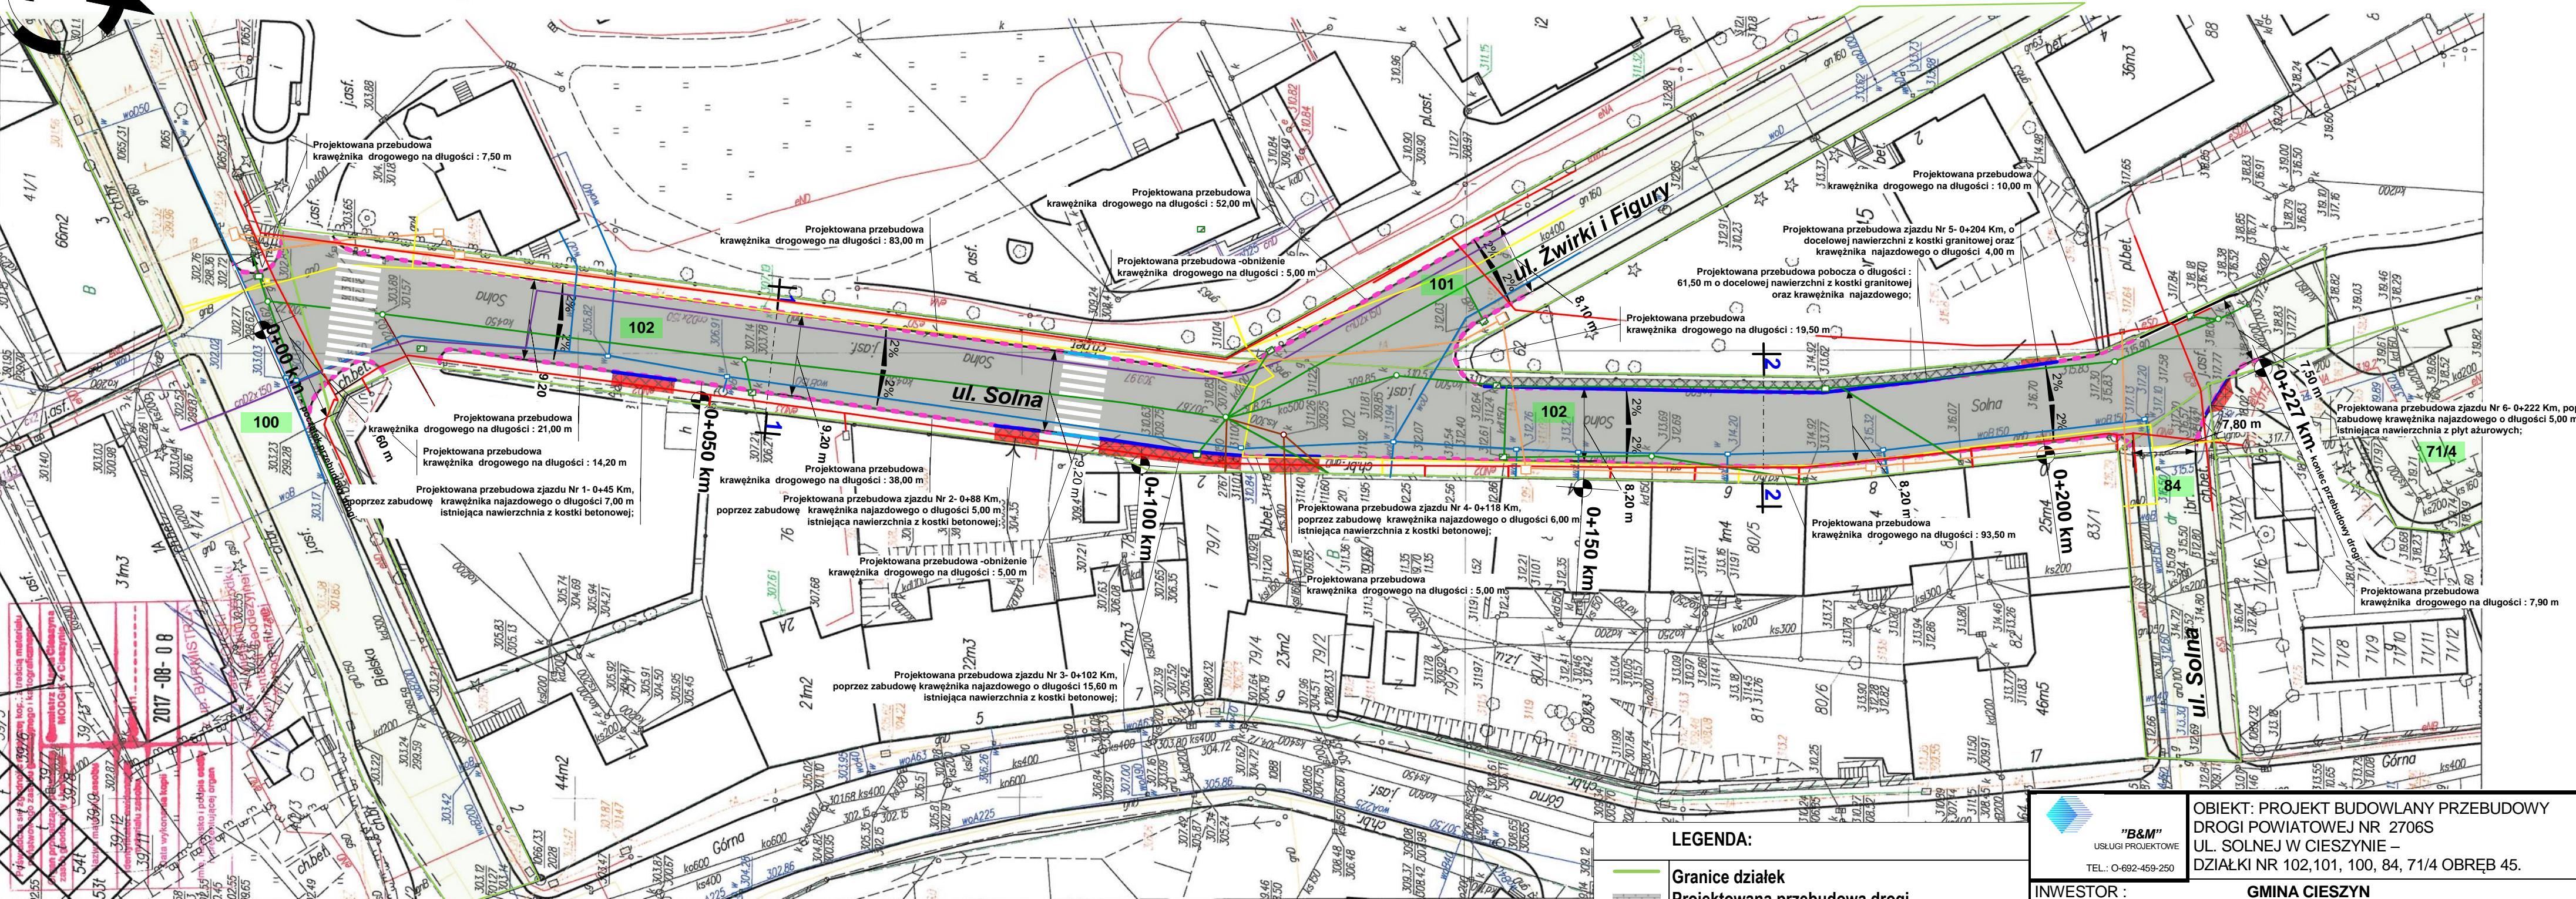

LEGENDA:

- Granice działek
- Projektowana przebudowa drogi – ul. Solnej szerokości 8,20 – 9,20 m
- - - Istniejące krawężniki drogowe do przełożenia
- Istniejące zjazdy objęte przebudową
- Istniejące poboczne objęte przebudową
- Istniejąca sieć elektroenergetyczna
- Istniejąca sieć wodociągowa
- Istniejąca sieć teletechniczna
- Istniejący gazociąg
- Istniejący ciepłociąg
- Istniejąca sieć kanalizacji ogólnospławnej
- Istniejąca sieć kanalizacji sanitarnej

"B&M"
USŁUGI PROJEKTOWE
TEL.: 0-692-459-250

INWESTOR : **GMINA CIESZYN**
ul. Rynek 1
43 – 400 Cieszyn

NAZWA RYSUNKU : **PROJEKT ZAGOSPODAROWANIA TERENU**

SIERPIEŃ 2017r. SKALA : **1 : 500**

OPRACOWAŁ : inż. M. FILIPCZAK

PODPIS :

RYS. NR. 1.

OBIEKT: PROJEKT BUDOWLANY PRZEBUDOWY
DROGI POWIATOWEJ NR 2706S
UL. SOLNEJ W CIESZYNIE –
DZIAŁKI NR 102,101, 100, 84, 71/4 OBRĘB 45.