


województwo : śląskie  
powiat : cieszyński  
jednostka ewidencyjna : Cieszyn

Kopia mapy zasadniczej  
skala 1 : 500

nr działki : 102  
nr działki : 45

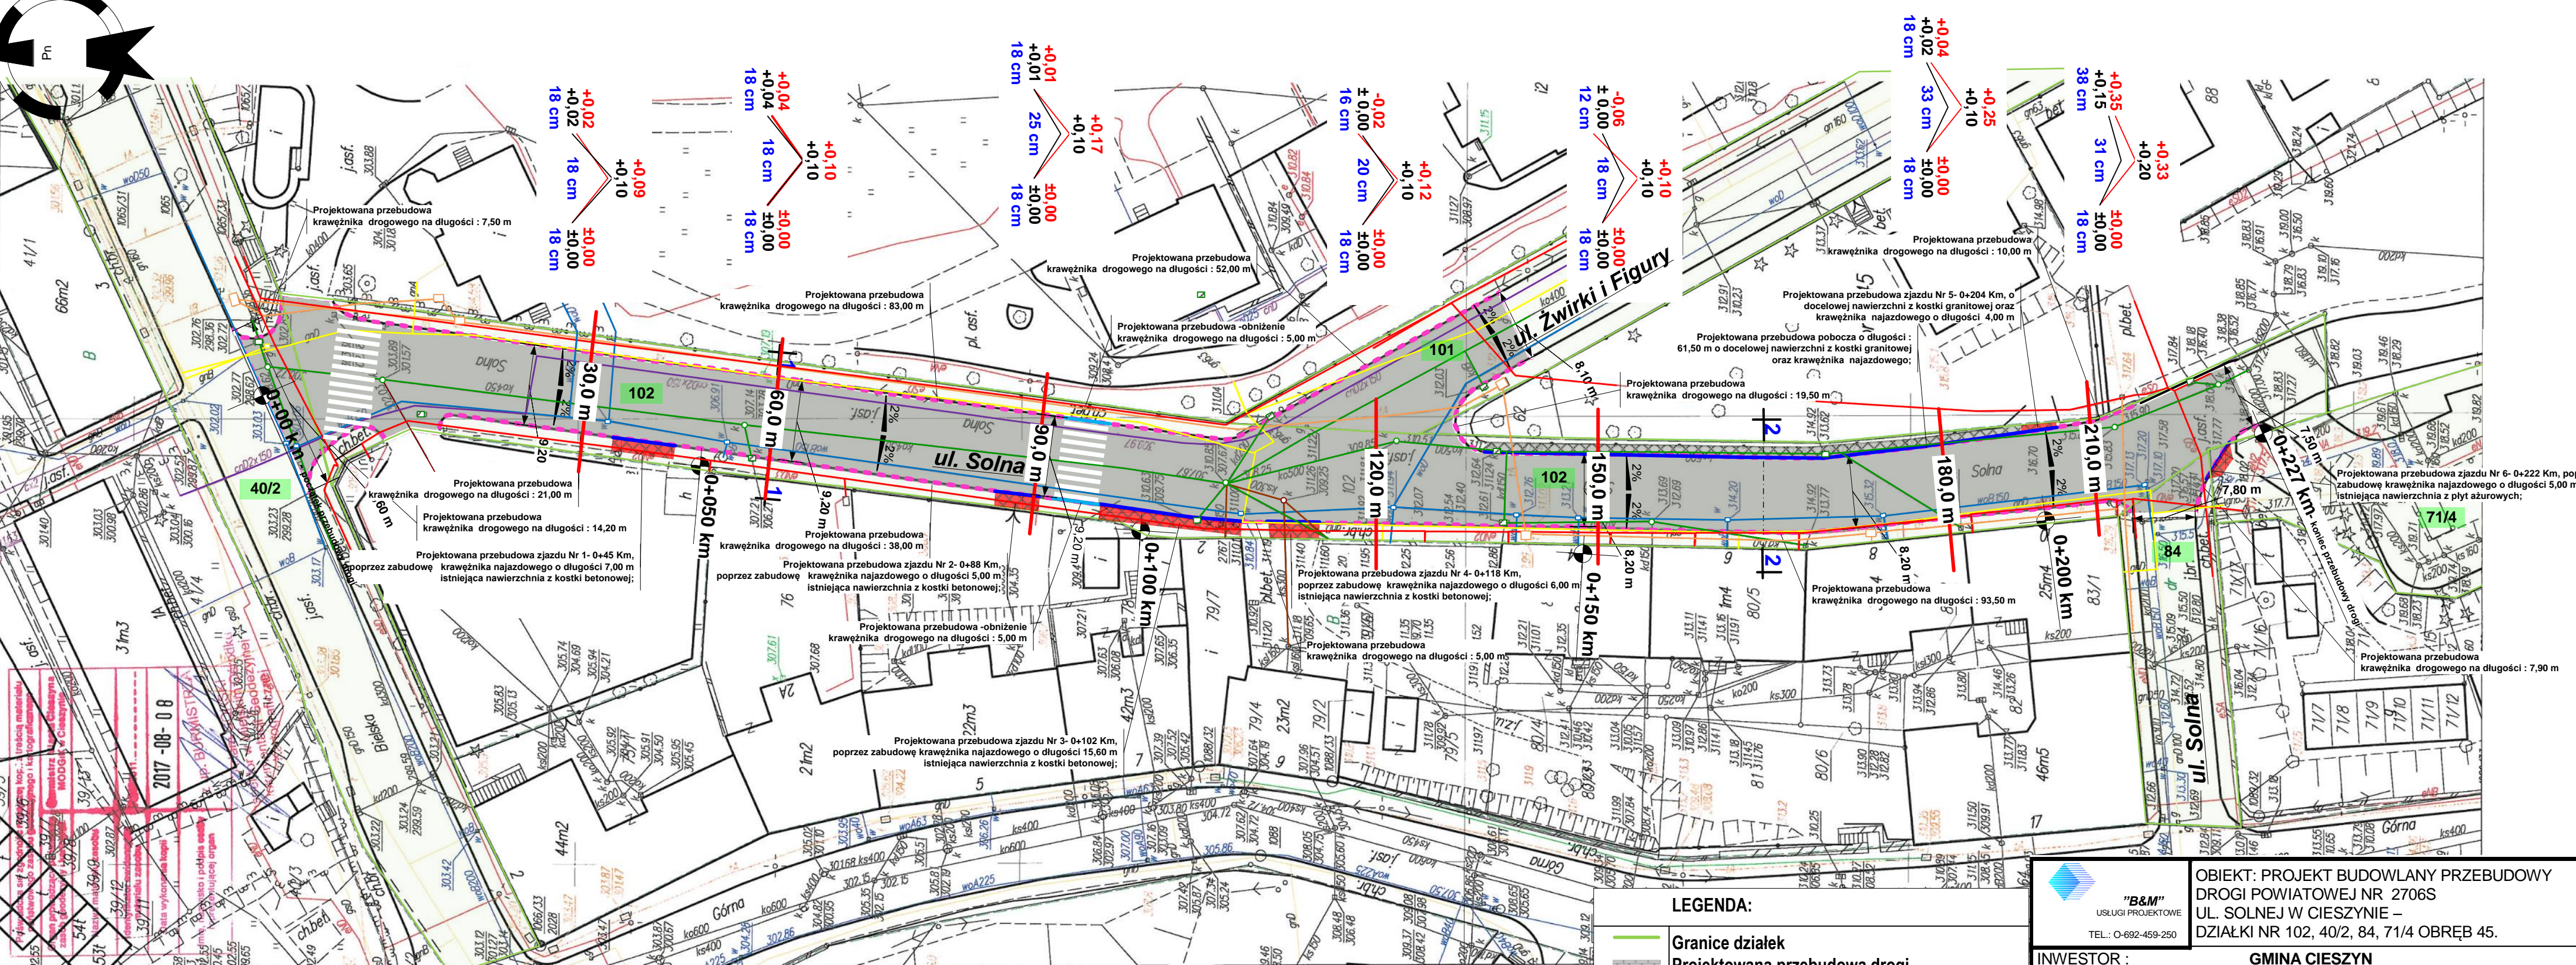

- LEGENDA:**
- Granice działek
  - Projektowana przebudowa drogi – ul. Solnej szerokości 8,20 – 9,20 m
  - Istniejące krawężniki drogowe do przełożenia
  - Istniejące zjazdy objęte przebudową
  - Istniejące pobocze objęte przebudową
  - Istniejąca sieć elektroenergetyczna
  - Istniejąca sieć wodociągowa
  - Istniejąca sieć teletechniczna
  - Istniejący gazociąg
  - Istniejący ciepłociąg
  - Istniejąca sieć kanalizacji ogólnospławnej
  - Istniejąca sieć kanalizacji sanitarnej



OBIEKT: PROJEKT BUDOWLANY PRZEBUDOWY  
DROGI POWIATOWEJ NR 2706S  
UL. SOLNEJ W CIESZYNIE –  
DZIAŁKI NR 102, 40/2, 84, 71/4 OBRĘB 45.

INWESTOR : **GMINA CIESZYN**  
ul. Rynek 1  
43 – 400 Cieszyn

NAZWA RYSUNKU :  
**PROJEKT ZAGOSPODAROWANIA TERENU**

SIERPIEŃ 2017. SKALA : **1 : 500**

OPRACOWAŁ :  
inż. M. FILIPCZAK

PODPIS :  
  
RYS. NR. 1.