


Mapa sytuacyjno-wysokościowa do celów projektowych

DER	676/2017
Nr i nazwa linii kolejowej	Nr 90 Cieszyn - Zebrzydowice
Szlak/ stacja	
Km	25.2
Województwo	śląskie
Powiat	cieszyński
Jednostka ewidencyjna	Cieszyn 240301 1
Obręb ewidencyjny	240301 1.0078, 240301 1.0079
Działka terenu zamkniętego	82
Skala mapy	1 : 500
Sekcja mapy układ 2000	6.119.26.18.3.4, 6.119.26.23.1.2
Układ wysokościowy	Kronstadt 86
Imię i nazwisko, nr uprawnień oraz data i podpis geodety uprawnionego, który opracował mapę	FIRMA HANDLOWO USŁUGOWA USŁUGI GEODEZYJNE Izabela Żyła 43-400 CIESZYN, ul. Kościuszkii 29 tel. 691 940 207 REGON 241069002 NIP 548-116-99-78 GEODETA UPRAWNIONY uprawnienia nr 20189 Izabela Żyła Cieszyn, 04.05.2018r.

PRP S.A.
Oddział Gospodarczo-Techniczny
Nieruchomości
Biuro Geodezyjno-Kartograficzne
w Katowicach
Podzielnictwo zgodność niniejszego
dokumentu z oryginałem przyjętym
do kolejowego zasobu geodezyjnego
i kartograficznego w dniu 06 LIP 2018
i zewidencjonowano pod nr
P-pz 123/59
Katowice, dn.

LEGENDA:

- proj. sieć kanalizacji sanitarnej – kanał grawitacyjny
- - - proj. sieć kanalizacji sanitarnej – rurociąg tłoczny
- proj. sieć kan. sanitarnej – kanał graw.wykonywany metodą przecisku
- - - proj. sieć kan. sanitarnej – rur.tłoczny wykonywany metodą przewiertu
- kd istn. kanalizacja deszczowa
- ks istn. kanalizacja sanitarna
- w istn. wodociąg
- g istn. gazociąg
- eNN istn. kabel elektroenergetyczny NN
- t istn. kabel teletechniczny
- co istn. sieć CO

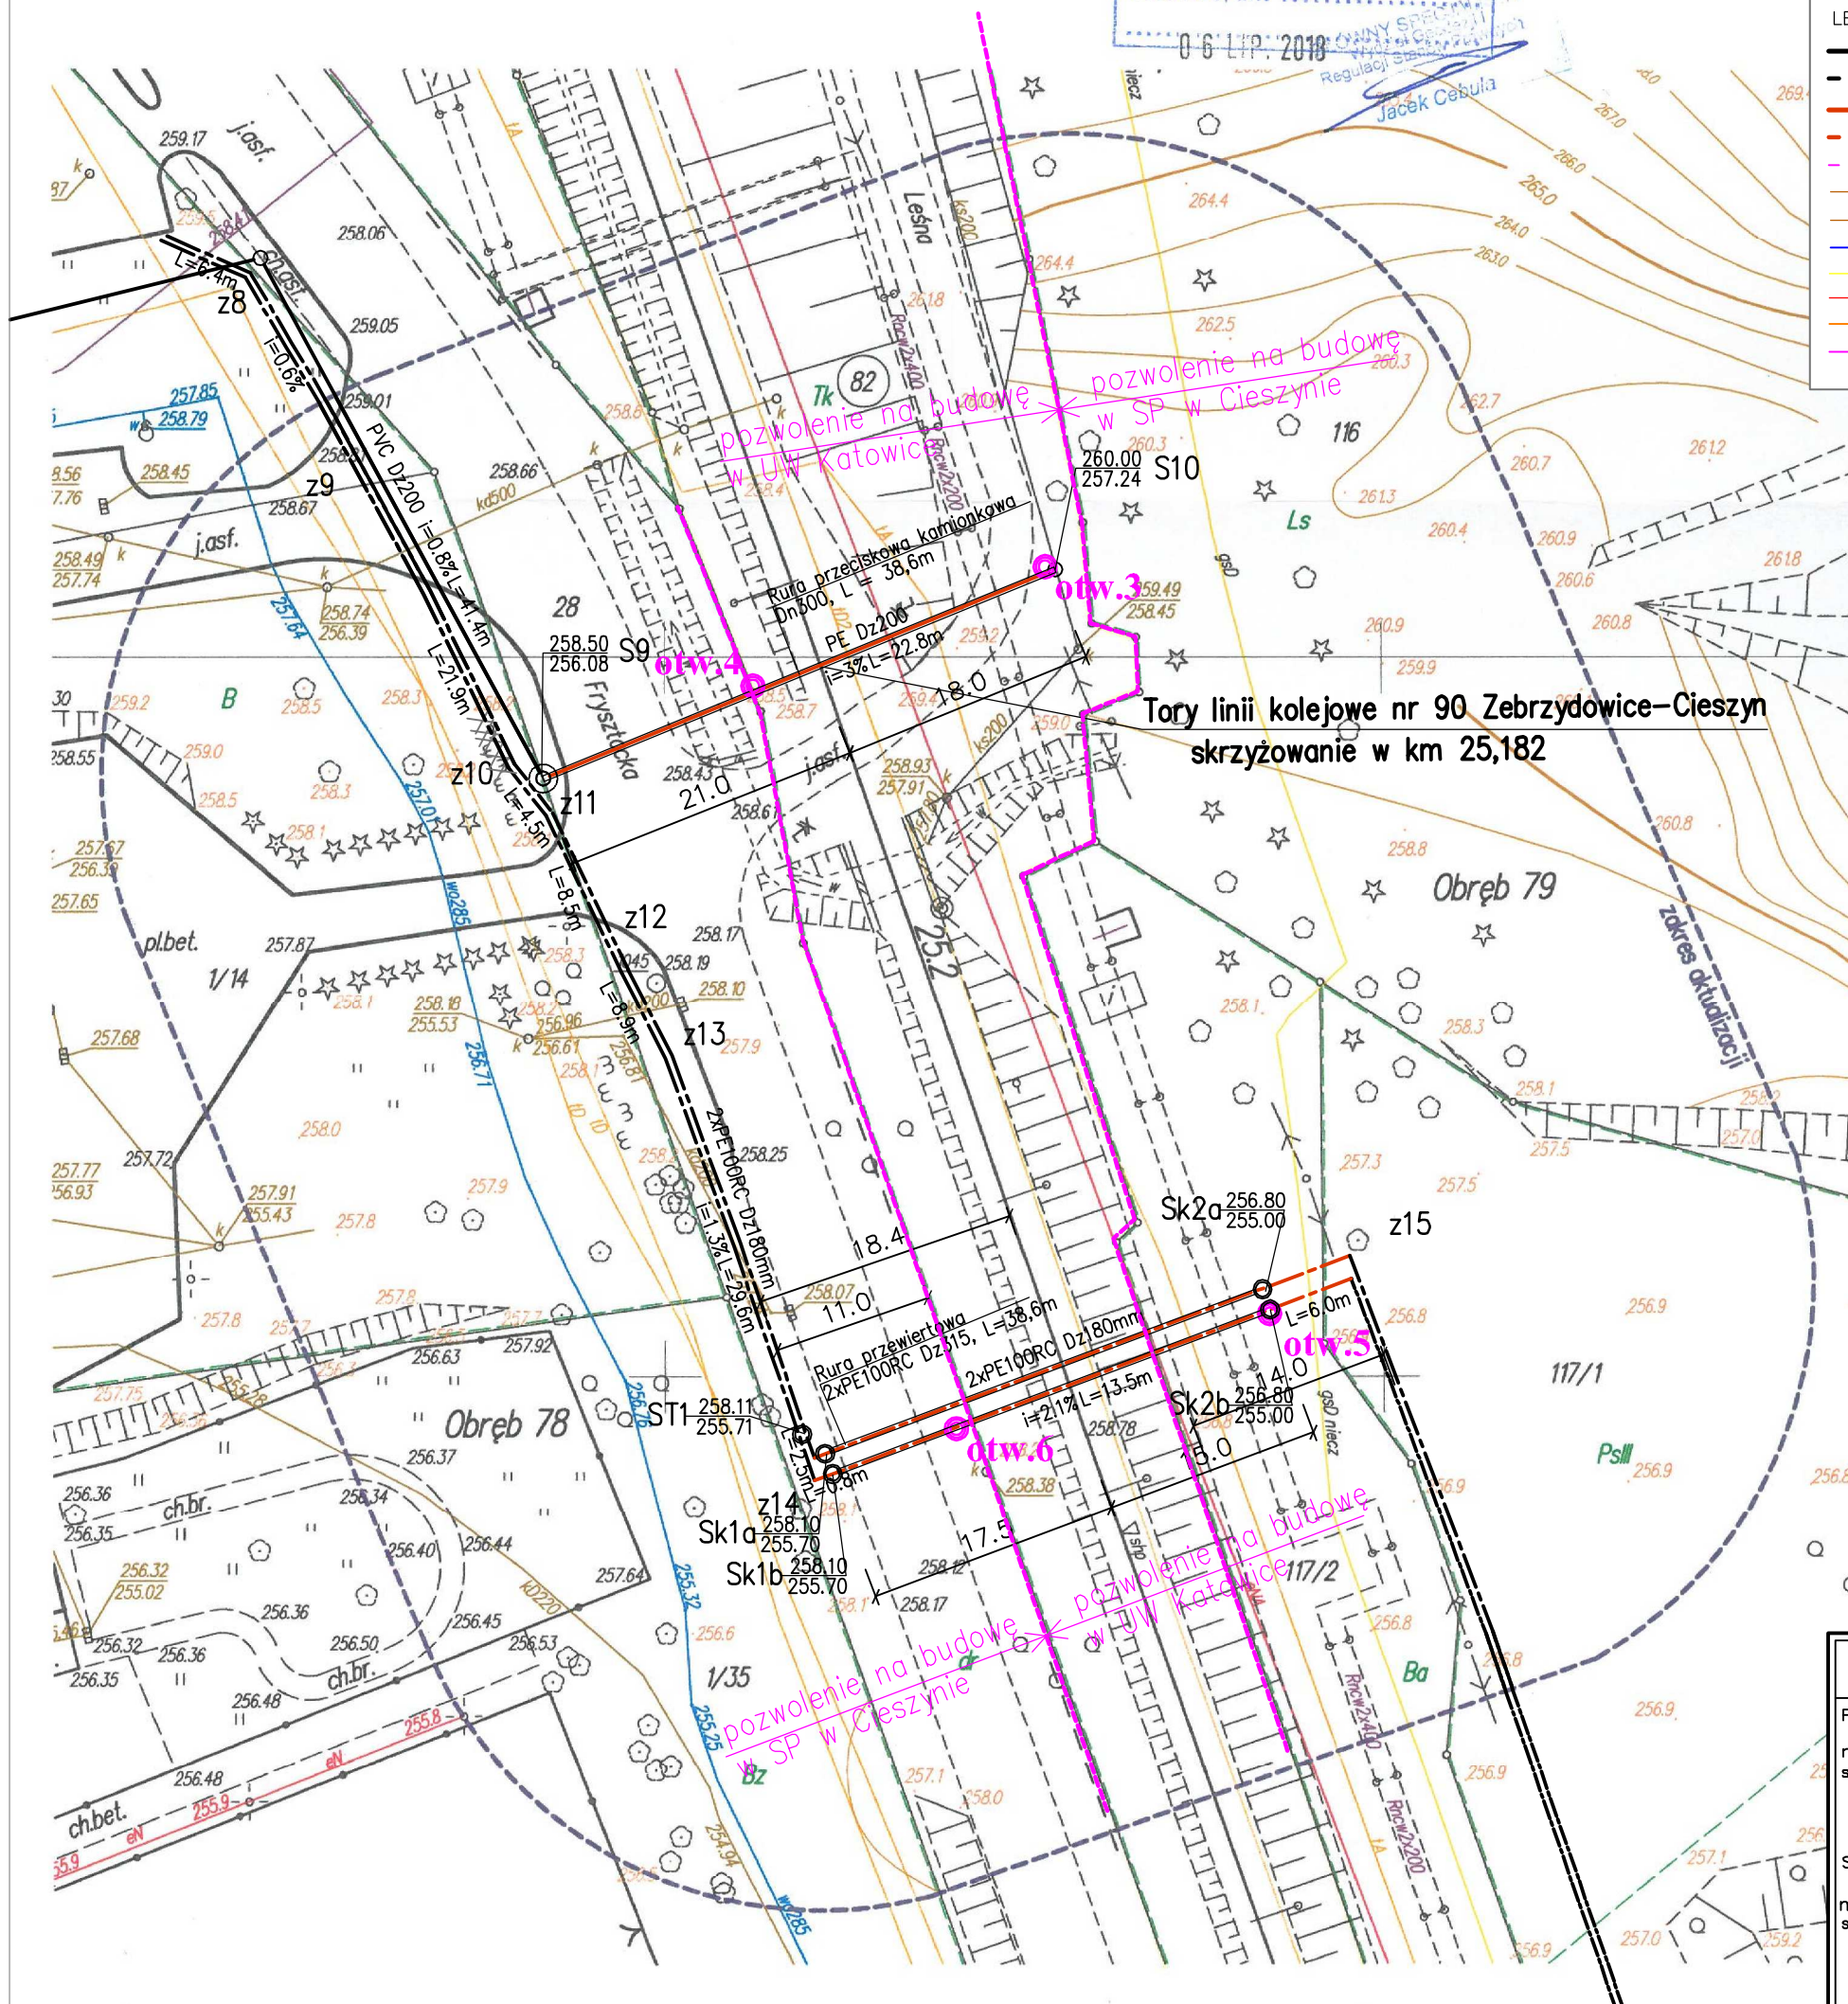

Zestawienie długości na terenach PKP	
obręb, nr działki	Długość
79, 82	22,8 mb

HYDROEKO Jerzy Jarzab 43-400 Cieszyn, ul. Wiejska 51	
Projektował: mgr inż. J. Jarzab specjalność instalacyjna upr.nr 570/01	Inwestor: Zakład Gospodarki Komunalnej Sp.zoo. ul. Słowicza 59, 43-400 Cieszyn
Sprawdził: mgr inż. A. Jarzab specjalność instalacyjna upr.nr 359/01	Temat: Projekt budowlany budowy sieci kanalizacji sanitarnej w terenach kolejowych zamkniętych PKP i przechodzących pod torami linii nr 90 Zebrzydowice-Cieszyn
Tytuł rys.: Projekt zagospodarowania terenu – w skrzyżowaniu z torami w km 25+182	
Data: 06.2018	Skala: 1:500
Nr rys.:	2/2