


RZUT PARTERU

skala 1:100

*uzupełnienie
inwentaryzacji
18.03.2008r.*

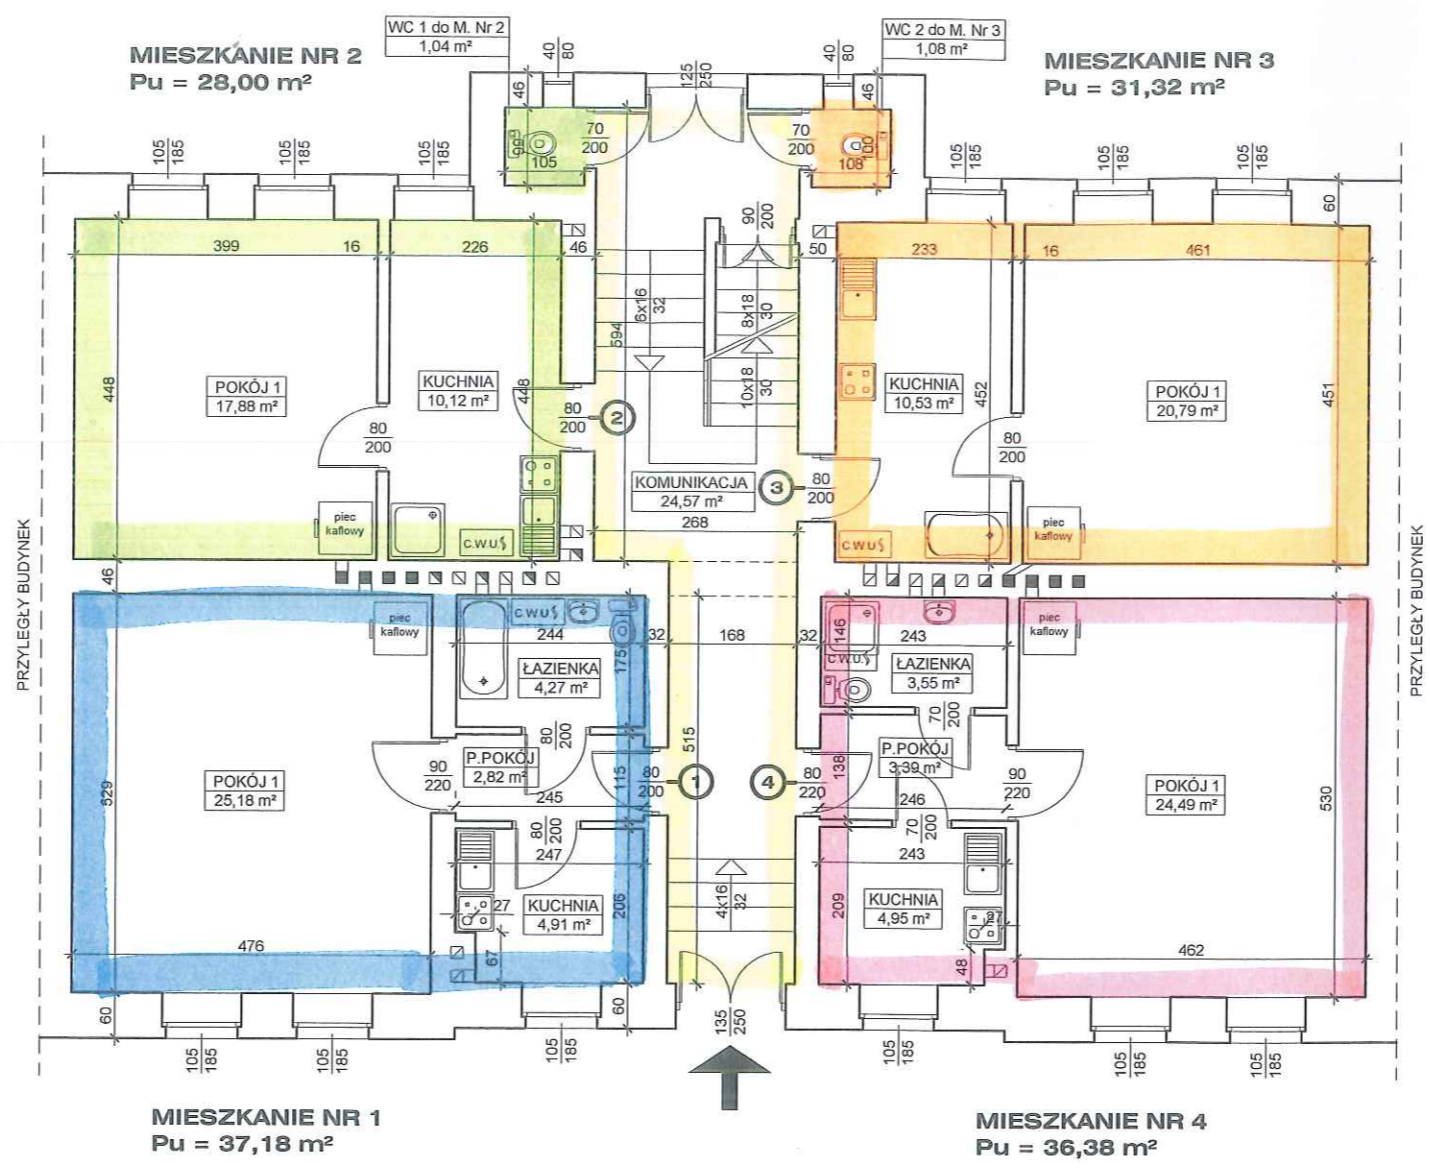

- powierzchnia wspólna budynku

Wysokość wszystkich pomieszczeń na kondygnacji wynosi H = 3.15 m


Wszystkie lokale wydzielone są trwałymi ścianami oraz posiadają dostęp bezpośredni z terenu, będącego we wspólnym użytkowaniu. Potwierdza się zgodność przedmiotowej inwentaryzacji ze stanem faktycznym na dzień: GRUDZIEŃ 2008

INŻ. WŁADYSŁAW NIEMIEC
UPRAWNIENI
BUDOWNICZY WŁADYSŁAW NIEMIEC

FIRMA PROJEKTOWA M.W. NIEMIEC		
NADZORY BUDOWLANO - INWESTYCYJNE, KONSULTACJE TECHNICZNE 43-400 CIESZYŃ, UL. POLNA 2/28, SZEROKA 3 - biuro, TEL./FAX 85 243 82, 501 135 144		
Temat: INWENTARYZACJA-OZNACZENIE SAMODZIELNYCH LOKALI		
Treść: RZUT PARTERU		
Adres budynku: CIESZYŃ, ul. Wyspiańskiego 3		
Opracował:	inż. Marcin Niemiec	skala: 1:100
Projektant:	inż. Władysław Niemiec UPR. 279/75/KT	NR RYS. 3 Grudzień 2008

RZUT I PIĘTRA

skala 1:100

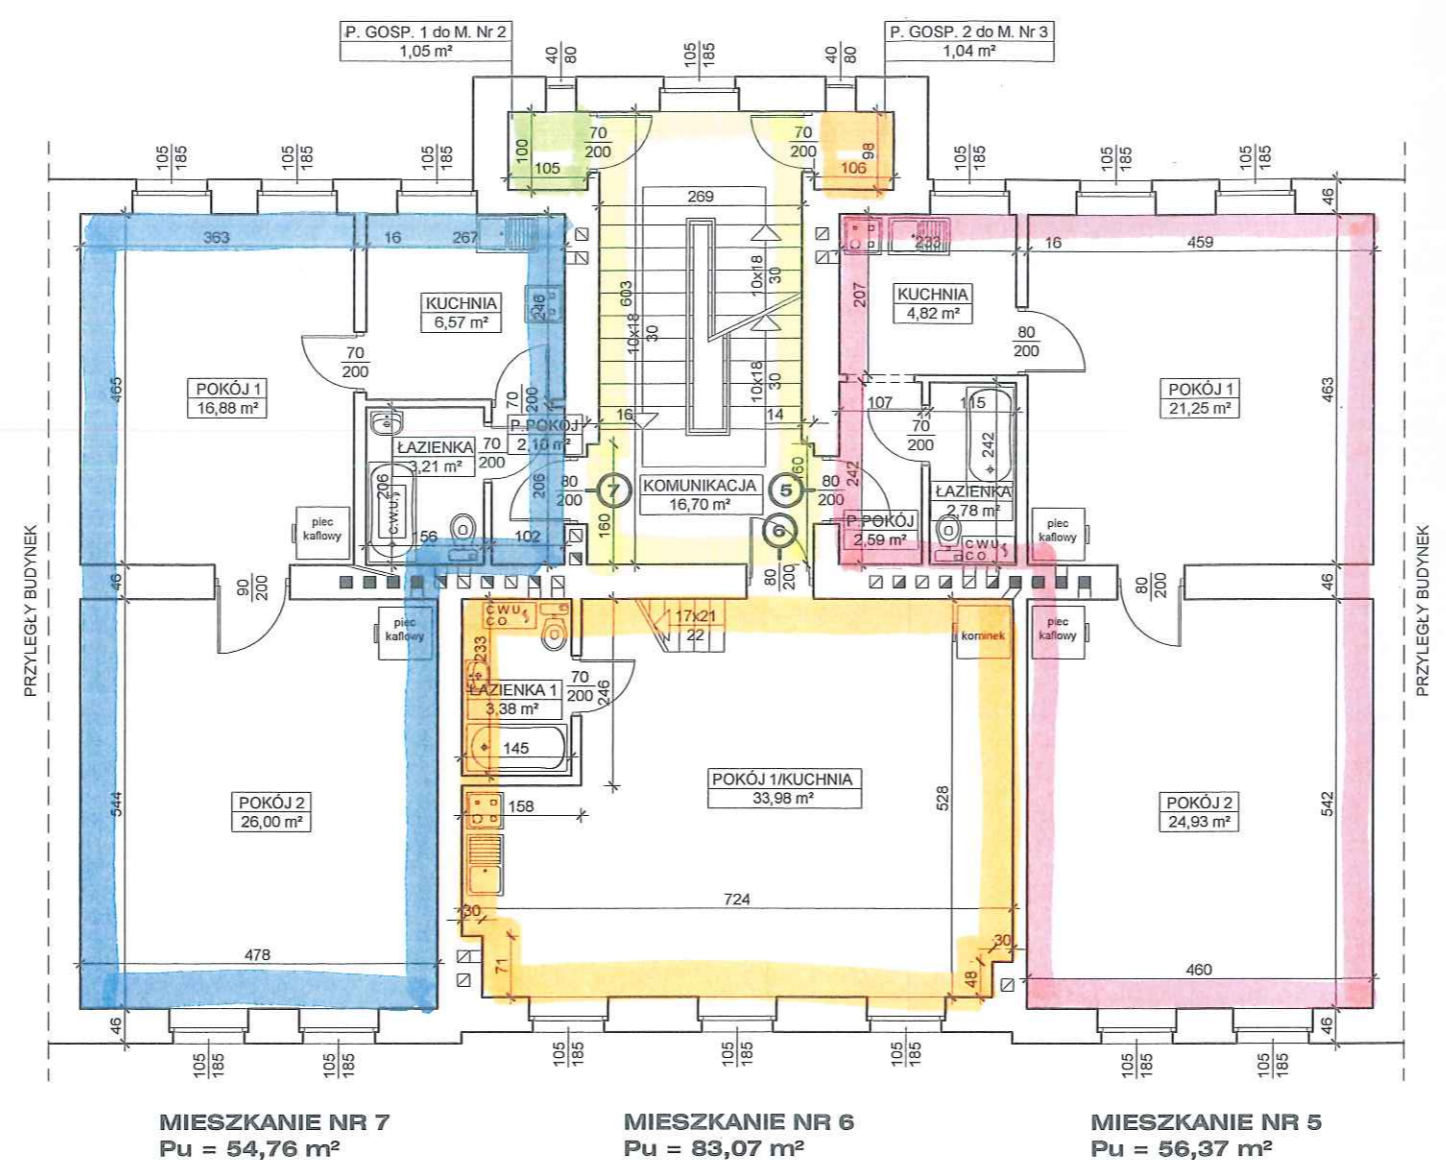

- powierzchnia wspólna budynku

Wysokość wszystkich pomieszczeń
na kondygnacji wynosi H = 3.15 m

Wszystkie lokale wydzielone są trwałymi ścianami
oraz posiadają dostęp bezpośredni z terenu,
będącego we wspólnym użytkowaniu.
Potwierdza się zgodność przedmiotowej
inventaryzacji ze stanem faktycznym
na dzień: GRUDZIEŃ 2008

INŻ. WŁADYSŁAW NIEMIEC
UPRAWNIONY INŻYNIER
BUDOWLANIWAŁADWEGO

FIRMA PROJEKTOWA M.W. NIEMIEC	
NADZORY BUDOWLANO - INWESTYCYJNE, KONSULTACJE TECHNICZNE 43-400 CIESZYŃ, UL. POLNA 2/28, SZEROKA 3 - biuro, TEL./FAX 85 243 82, 501 135 144	
Temat: INWENTARYZACJA-OZNACZENIE SAMODZIELNYCH LOKALI	
Treść: RZUT I PIĘTRA	
Adres budynku: CIESZYŃ, ul. Wyspiańskiego 3	
Opracował: inż. Marcin Niemiec	skala: 1:100
Projektant: inż. Władysław Niemiec UPR. 279/75/KT	NR RYS. 4 Grudzień 2008