


STAROSTWO POWIATOWE
w CIESZYNIE
ul. Bobreeka 29
43-400 CIESZYN

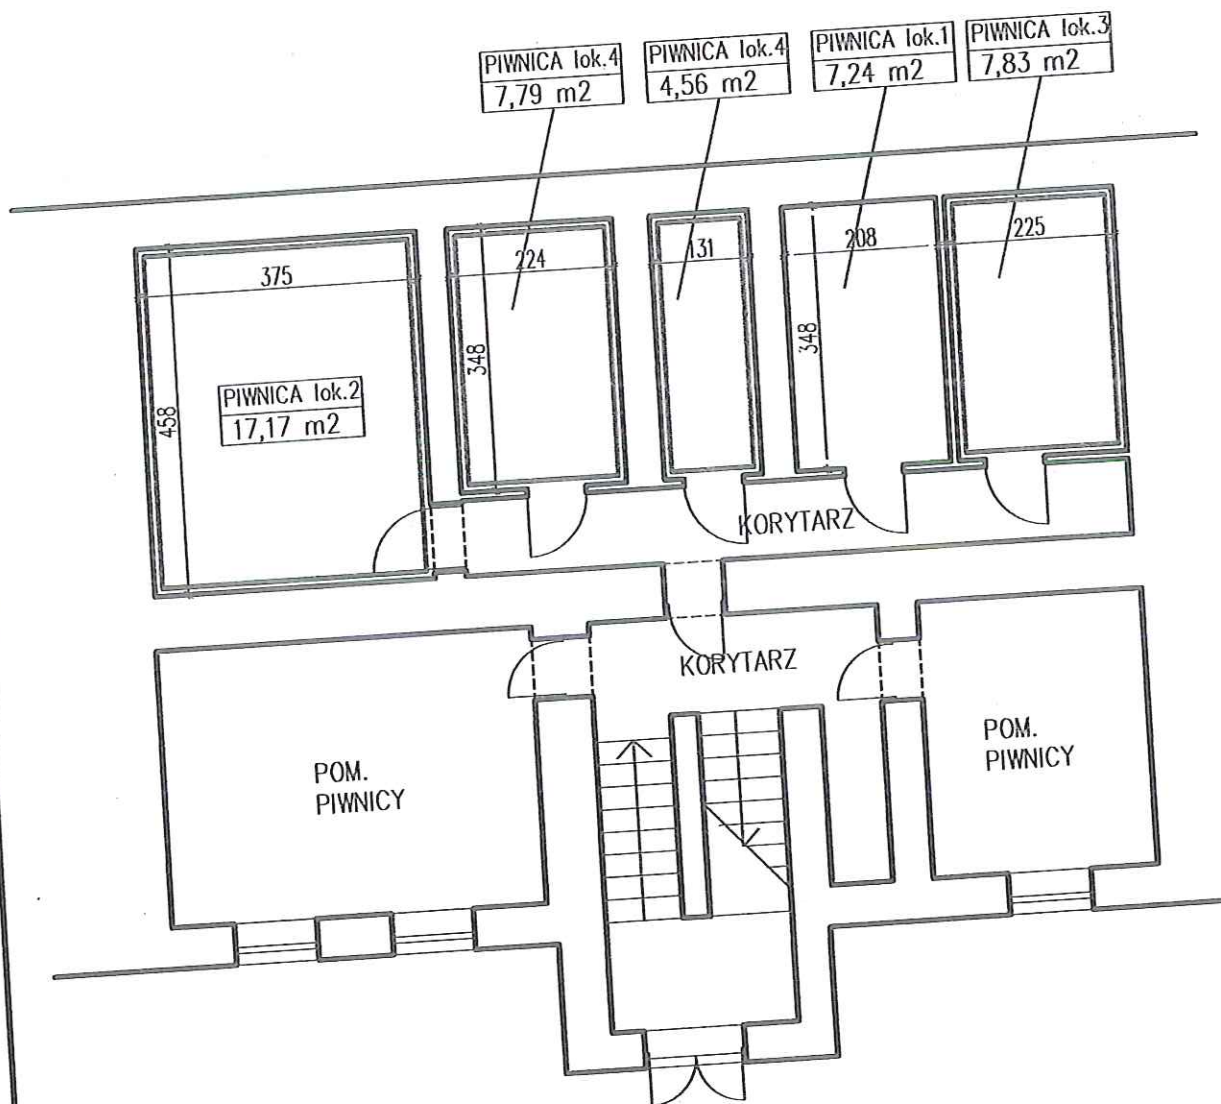


WSZYSTKIE LOKALE WRAZ Z POMIESZCZENIAM
PRZYNALEŻNYMI ODDZIELONE SĄ TRWAŁYMI
ŚCIANAMI ORAZ POSIADAJĄ DOSTĘP
BEZPOŚREDNIO Z CZĘŚCI WSPÓLNEJ BUDYNKU

POTWIERDZA SIĘ ZGODNOŚĆ
PRZEDMIOTOWEJ INWENTARYZACJI ZE
STANEM FAKTYCZNYM NA DZIEŃ 25.02.13

WYSOKOŚĆ POMIESZCZEŃ JEŻELI NIE
PODANO INACZEJ >220 CM

- LOKAL MIESZKALNY NR 2
- LOKAL MIESZKALNY NR 3
- LOKAL MIESZKALNY NR 4

AUTOR: mgr inż. arch. ROMAN WIECZORKEWICZ	INWENTARYZACJA LOKALI MIESZKALNYCH I UŻYTKOWYCH ORAZ PIWNIC UL. CHROBREGO 15 CIESZYN DZ. NR 93 OBRĘB 41	DATA: 25.02
MGR INŻ. ARCHITEKT ROMAN WIECZORKEWICZ UPR. BUD. 50/PROJEKT. BEZ OGRANICZEŃ W SPECJALNOŚCI ARCHITEKTONICZNEJ NR ŚWID.: NB/28/96/W1.		SKALA: 1:1
TREŚĆ RYSUNKU: RZUT PIWNIC		NUMER: 1

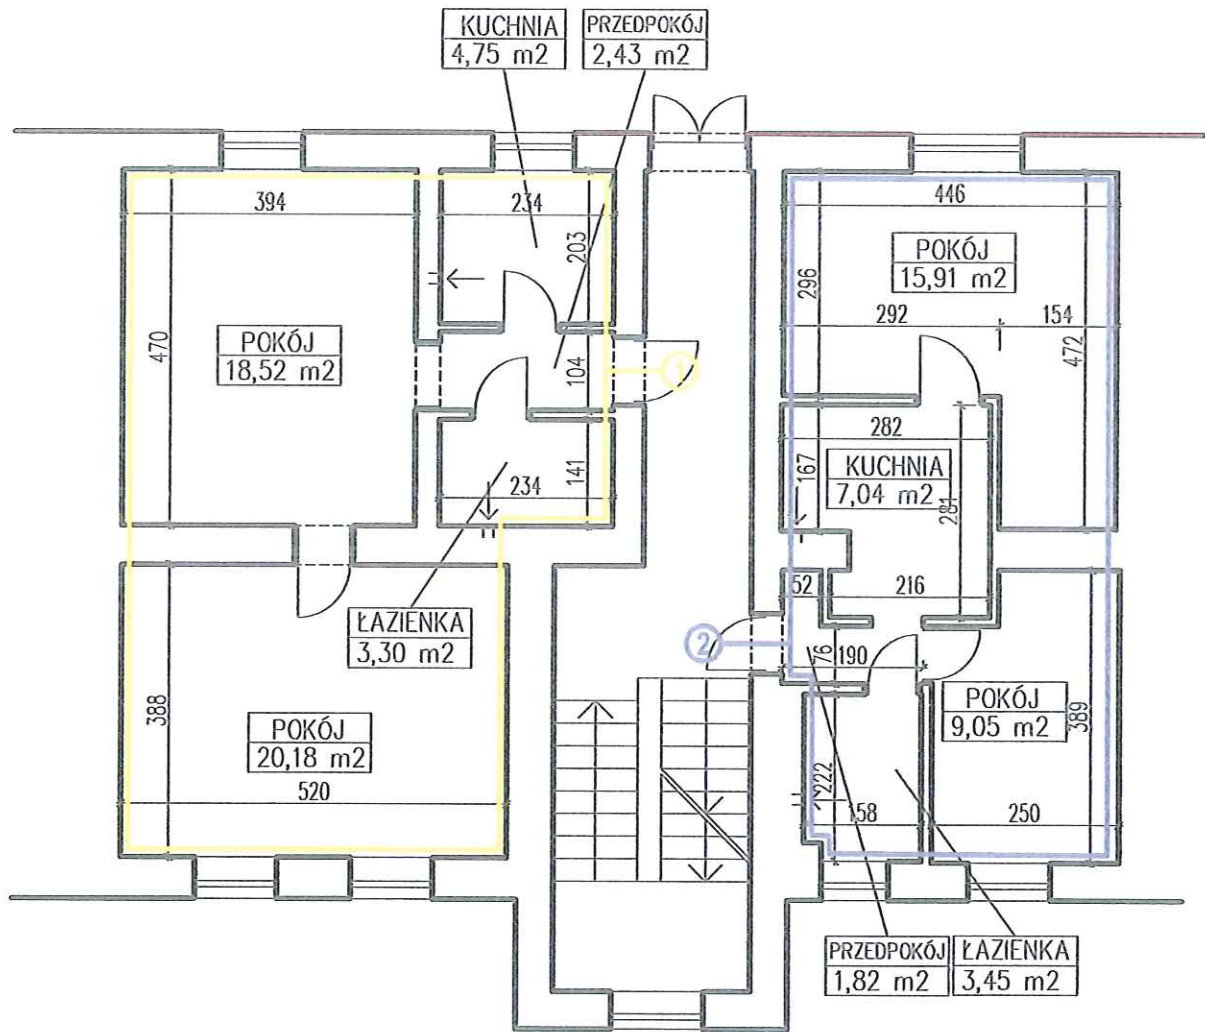

WSZYSTKIE LOKALE WRAZ Z POMIESZCZENIAMI
PRZYNALEŻNYMI ODDZIELONE SĄ TRWAŁYMI
ŚCIANAMI ORAZ POSIADAJĄ DOSTĘP
BEZPOŚREDNIO Z CZĘŚCI WSPÓLNEJ BUDYNKU

POTWIERDZA SIĘ ZGODNOŚĆ
PRZEDMIOTOWEJ INWENTARYZACJI ZE
STANEM FAKTYCZNYM NA DZIEŃ 25.02.13

WYSOKOŚĆ POMIESZCZEŃ JEŻELI NIE
PODANO INACZEJ >250 CM

- LOKAL MIESZKALNY NR 1
- LOKAL MIESZKALNY NR 2
- LOKAL MIESZKALNY NR 3
- LOKAL MIESZKALNY NR 4

<p>AUTOR: mgr inż. arch. ROMAN WIECZORKEWICZ</p> <p>MGR INŻ. ARCHITEKT ROMAN WIECZORKEWICZ</p> <p>UPR. BUD. DO PROJEKT. BEZ OGRANICZEŃ W SPECJALNOŚCI ARCHYTEKTONICZNEJ NR EXAC. - NB/28/96/WL</p>	<p>INWENTARYZACJA LOKALI MIESZKALNYCH I UŻYTKOWYCH ORAZ PIWNIC</p> <p>UL. CHROBREGO 15 CIESZYN DZ. NR 93 OBREB 41</p> <p>TREŚĆ RYSUNKU: RZUT PARTERU</p>	<p>DATA: 25.02.13</p> <p>SKALA: 1:100</p> <p>NUMER: 2</p>
---	--	--