

KOPIA MAPY ZASADNICZEJ

Skala 1:500

Sekcja: 541.323.144.3

Mapa do celów projektowych dla działki 10/2 przy ul. Błogockiej

PRZEDSIĘBIORSTWO USŁUG MIERNICZYCH
GEOPLAN
Stanisław Miłerski
PRACOWNIA GEODEZYJNA
43-401 Cieszyn, ul. Bobrecka 1/110
tel./fax (033) 651 0403, kom. 502 499 606
Regon 240677797


Wykonał:

GEODETA UPRAWNIONY
Uprawnienie nr 11063
mgr inż. Stanisław Miłerski

Cieszyn, dnia 02.11.2009

BURMISTRZ MIASTA CIESZYNA
Miejski Ośrodek Dokumentacji
Geodezyjnej i Kartograficznej w Cieszynie
W obszarze oznaczonym linią zieloną.....
dokonano aktualizacji treści mapy zasadniczej.
Dokumenty z pomiaru uzupełniającego przyjęto
do zasobu powiatowego w dniu 09.11.2009
i zaewidencjonowano pod nr 899-142/2009
Niniejsza mapa może służyć
do celów projektowych.
Projektowane obiekty budowlane wymagające pozwolenia na
budowę podlegają wytyczeniu i inwentaryzacji powykonawczej
przez jednostki uprawnione do wykonywania prac geodezyjnych.
Cieszyn, dn. 09.11.2009 z up. BURMISTRZA
mgr inż. Andrzej KILIŚ
Kierownik Wydziału Geodezji,
Kartografii i Katastru
nieruchomości

Uwaga: mapa bez użytków gruntowych.

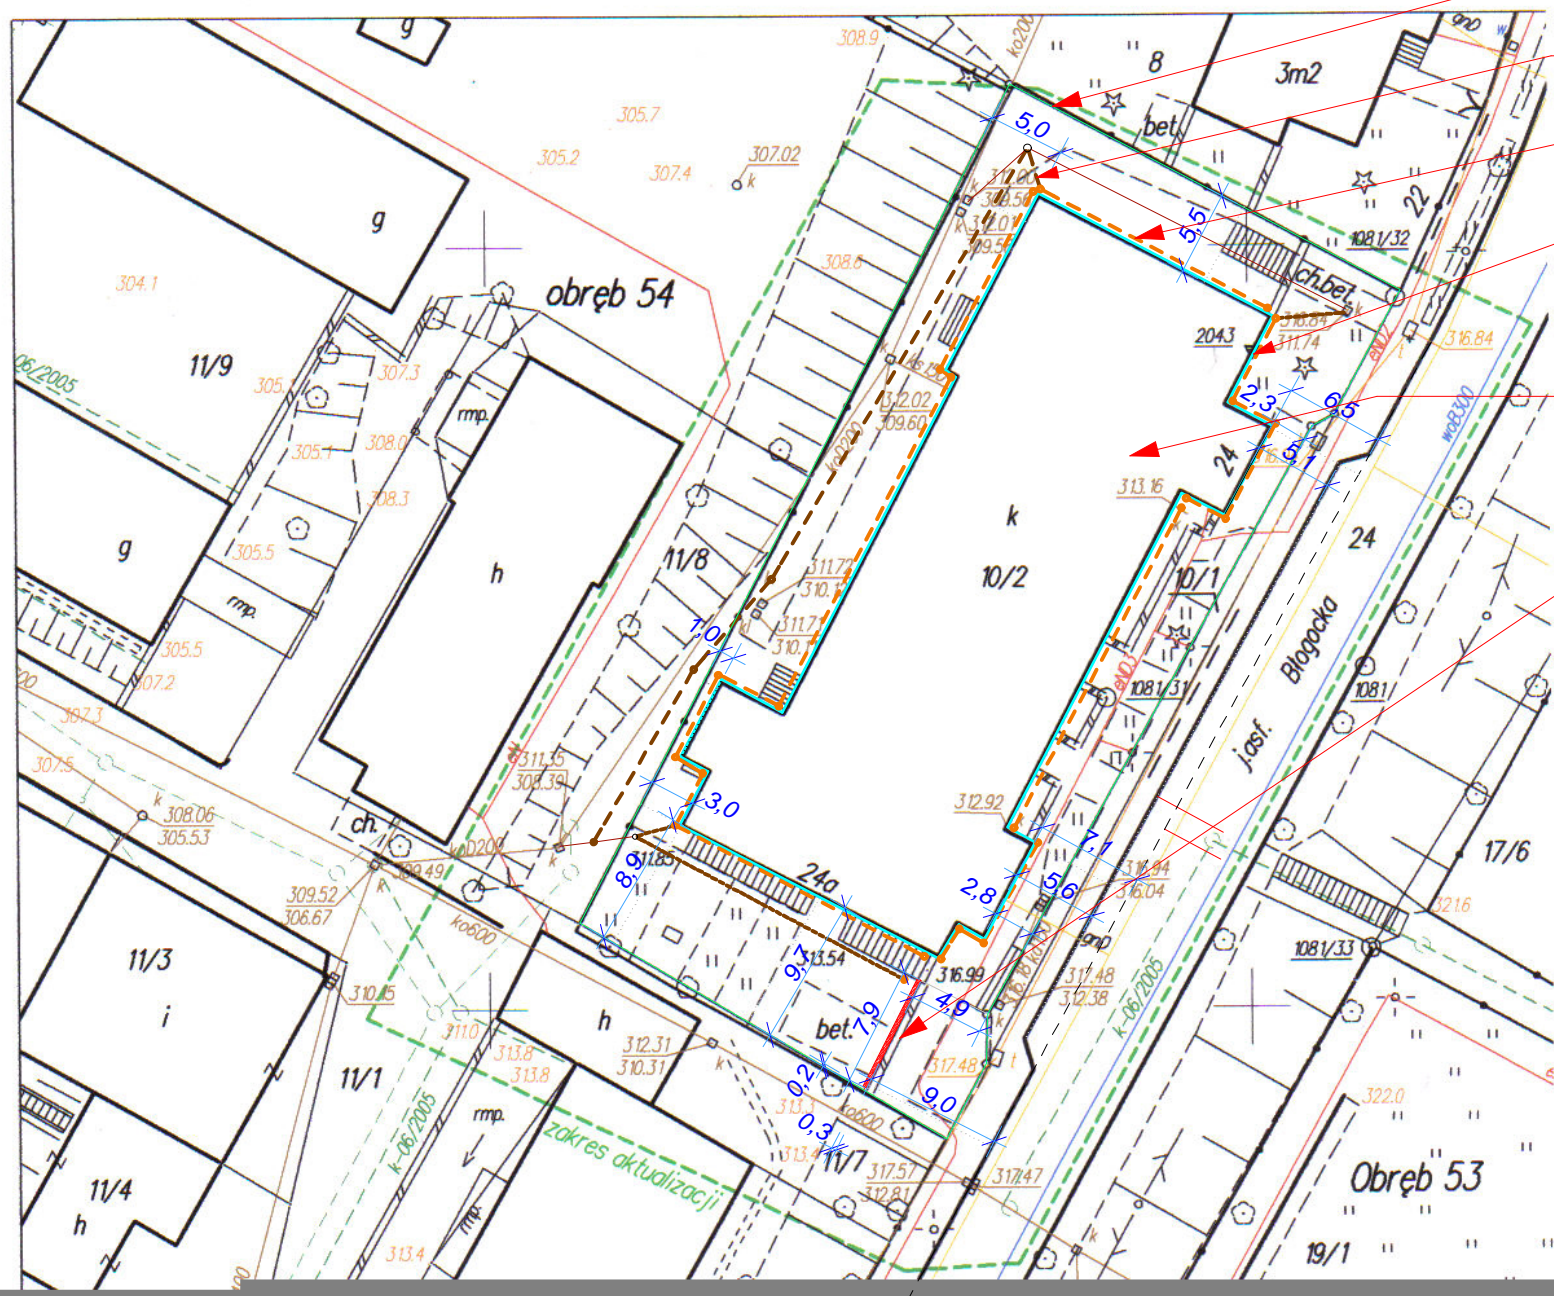

granica dz. nr 10/2 obr.54

proj. kanalizacja sanitarna

projektowany drenaż opaskowy

proj. docieplenie budynku - cz.3

istniejący budynek
Szkolnego Schroniska Młodzieżowego,
będący przedmiotem opracowania

ściana oporowa do remontu
(na czerwono zaznaczono
dobetonowaną część ściany)

AGJ - ul. Gawłusa 6/1; 43-400 Cieszyn; kom. 0-604 194 350; e-mail: agj.pracownia@onet.eu

Nazwa ob.budowl.: MODERNIZACJA BUDYNKU SZKOLNEGO
SCHRONISKA MŁODZIEŻOWEGO, OBEJMUJĄCA DOCIEPLENIE, REMONT
DACHU I ZABEZPIECZENIE OBIEKTU PRZED NEGATYWNYM
ODDZIAŁYWANIEM WÓD OPADOWYCH I GRUNT. - CZĘŚĆ 3:
DOCIEPLENIE BUDYNKU

Adres ob.budowl.: Cieszyn, ul. Błogocka 24; dz.nr 10/2, obr.54

TYTUŁ RYSUNKU: PROJEKT ZAGOSPODAROWANIA TERENU

Cieszyn, grudzień '09r. Branża: architektura SKALA: 1:500 RYS. NR 1.

Autor proj.: mgr inż. architekt Grażyna Jaworska
Uprawnienia: nr ewid. 137/94 B-B,
cz. 3 CE.O.I.A. nr ewid. SI - 1145

Projektant sprawdzający: mgr inż. Robert Raszka
Uprawnienia: nr ewid. 363/68/Kt i 657/71/Kt
oraz nr 7/96 w zakresie ob.zabyt.
rzeczoznawca budowl. - nr ewid. 369/96/R,
cz. 3 CE.O.I.I.B. nr ewid. SKL/BO/0175/01