

KOPIA MAPY ZASADNICZEJ

Skala 1:500

Sekcja: 541.323.144.3

Mapa do celów projektowych dla działki 10/2 przy ul. Błogockiej

PRZEDSIĘBIORSTWO USŁUG MIERNICZYCH
GEOPLAN
Stanisław Milerski
PRACOWNIA GEODEZYJNA
43-400 Cieszyn, ul. Bobrecka 1/110
tel./fax (033) 851 04 03, kom. 502 49 66 06
Regon 240677707

Wykonał:


GEODETA PRAWNIONY
Upewnienie nr 11065
mgr inż. Stanisław Milerski

Cieszyn, dnia 02.11.2009

BURMISTRZ MIASTA CIESZYNA
Miejski Ośrodek Dokumentacji
Geodezyjnej i Kartograficznej w Cieszynie
W obszarze oznaczonym linią zieloną...
dokonano aktualizacji treści mapy zasadniczej.
Dokumenty z pomiaru uzupełniającego przyjęto
do zasobu powiatowego w dniu 09.11.2009
i zaewidencjonowano pod nr 899-142/2009
Niniejsza mapa może służyć
do celów projektowych.
Projektowane obiekty budowlane wymagające pozwolenia na
budowę podlegają wytyczeniu i inwentaryzacji powykonawczej
przez jednostkę uprawnioną do wykonywania prac geodezyjnych.
Cieszyn, dn. 09.11.2009

z up. **BURMISTRZA**
mgr inż. **Andrzej KILIS**
Kierownik Wydziału Geodezji,
Kartografii i Katastru
Miejscowości

Uwaga: mapa bez użytków gruntowych.

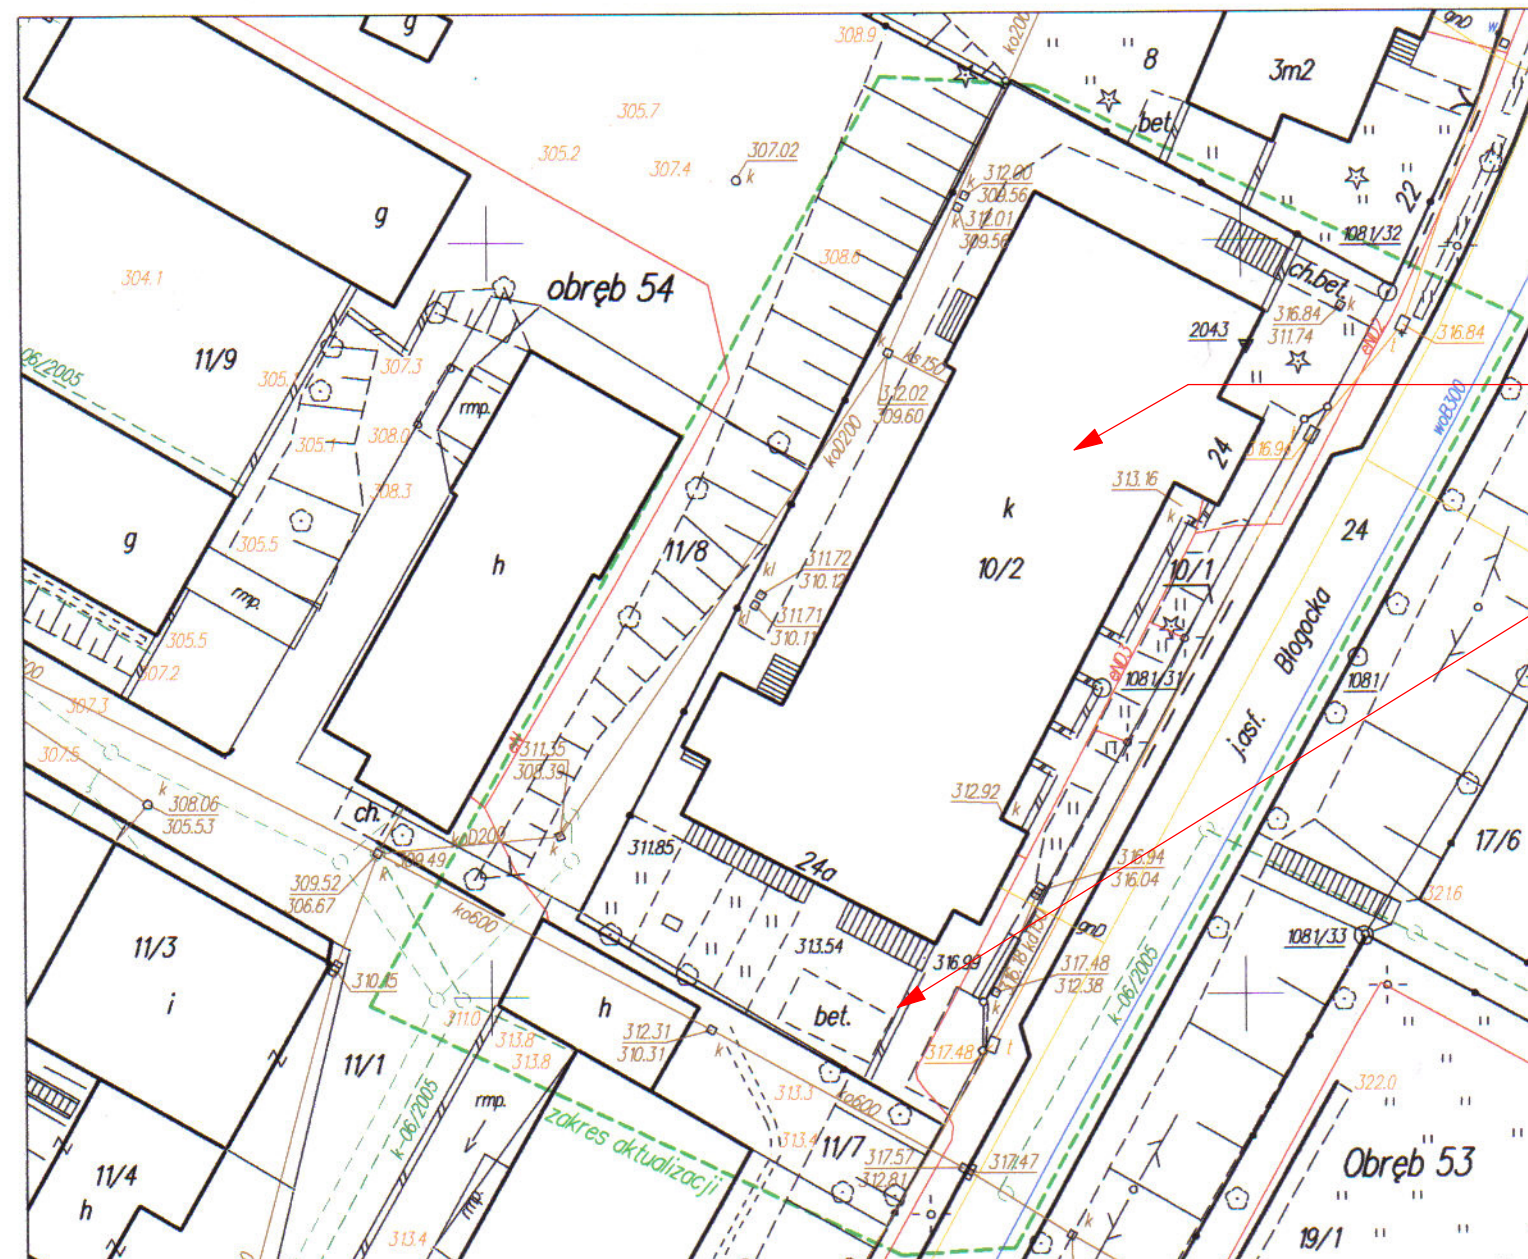

budynek "Szkolnego Schroniska Młodzieżowego",
będący przedmiotem opracowania (modernizacji)

ściana oporowa do remontu

AGJ - ul. Gawłasa 6/1; 43-400 Cieszyn; kom. 0-604 194 350; e-mail: agj.pracownia@onet.eu			
Nazwa ob.budowl.: MODERNIZACJA BUDYNKU SZKOLNEGO SCHRONISKA MŁODZIEŻOWEGO, OBEJMUJĄCA DOCIEPLENIE, REMONT DACHU I ZABEZPIECZENIE OBIEKTU PRZED NEGATYWNYM ODDZIAŁYWANIEM WÓD OPADOWYCH I GRUNT. - CZĘŚĆ 2: REMONT DACHU			
Adres ob.budowl.: Cieszyn, ul. Błogocka 24; dz.nr 10/2, obr.54			
TYTUŁ RYSUNKU:		STAN ISTNIEJĄCY	
ZAGOSPODAROWANIA TERENU			
Cieszyn, grudzień '09r.	Branża: architektura	SKALA: 1:500	RYS. NR 1.
Autor proj.: mgr inż. architekt Grażyna Jaworska Upewnienia: nr ewid. 137/94 B-B, cz3 CE.O.I.A. nr ewid. SI - 1145			
Projektant sprawdzający: mgr inż. Robert Raszka Upewnienia: nr ewid. 363/68/Kt i 657/71/Kt oraz nr 7/96 w zakresie ob.zabyt. rzeczoznawca budowl. - nr ewid. 369/96/R, cz3 CE.O.I.I.B. nr ewid. SKL/BO/0175/01			