MOST M–1

RZUT
Skala 1:50

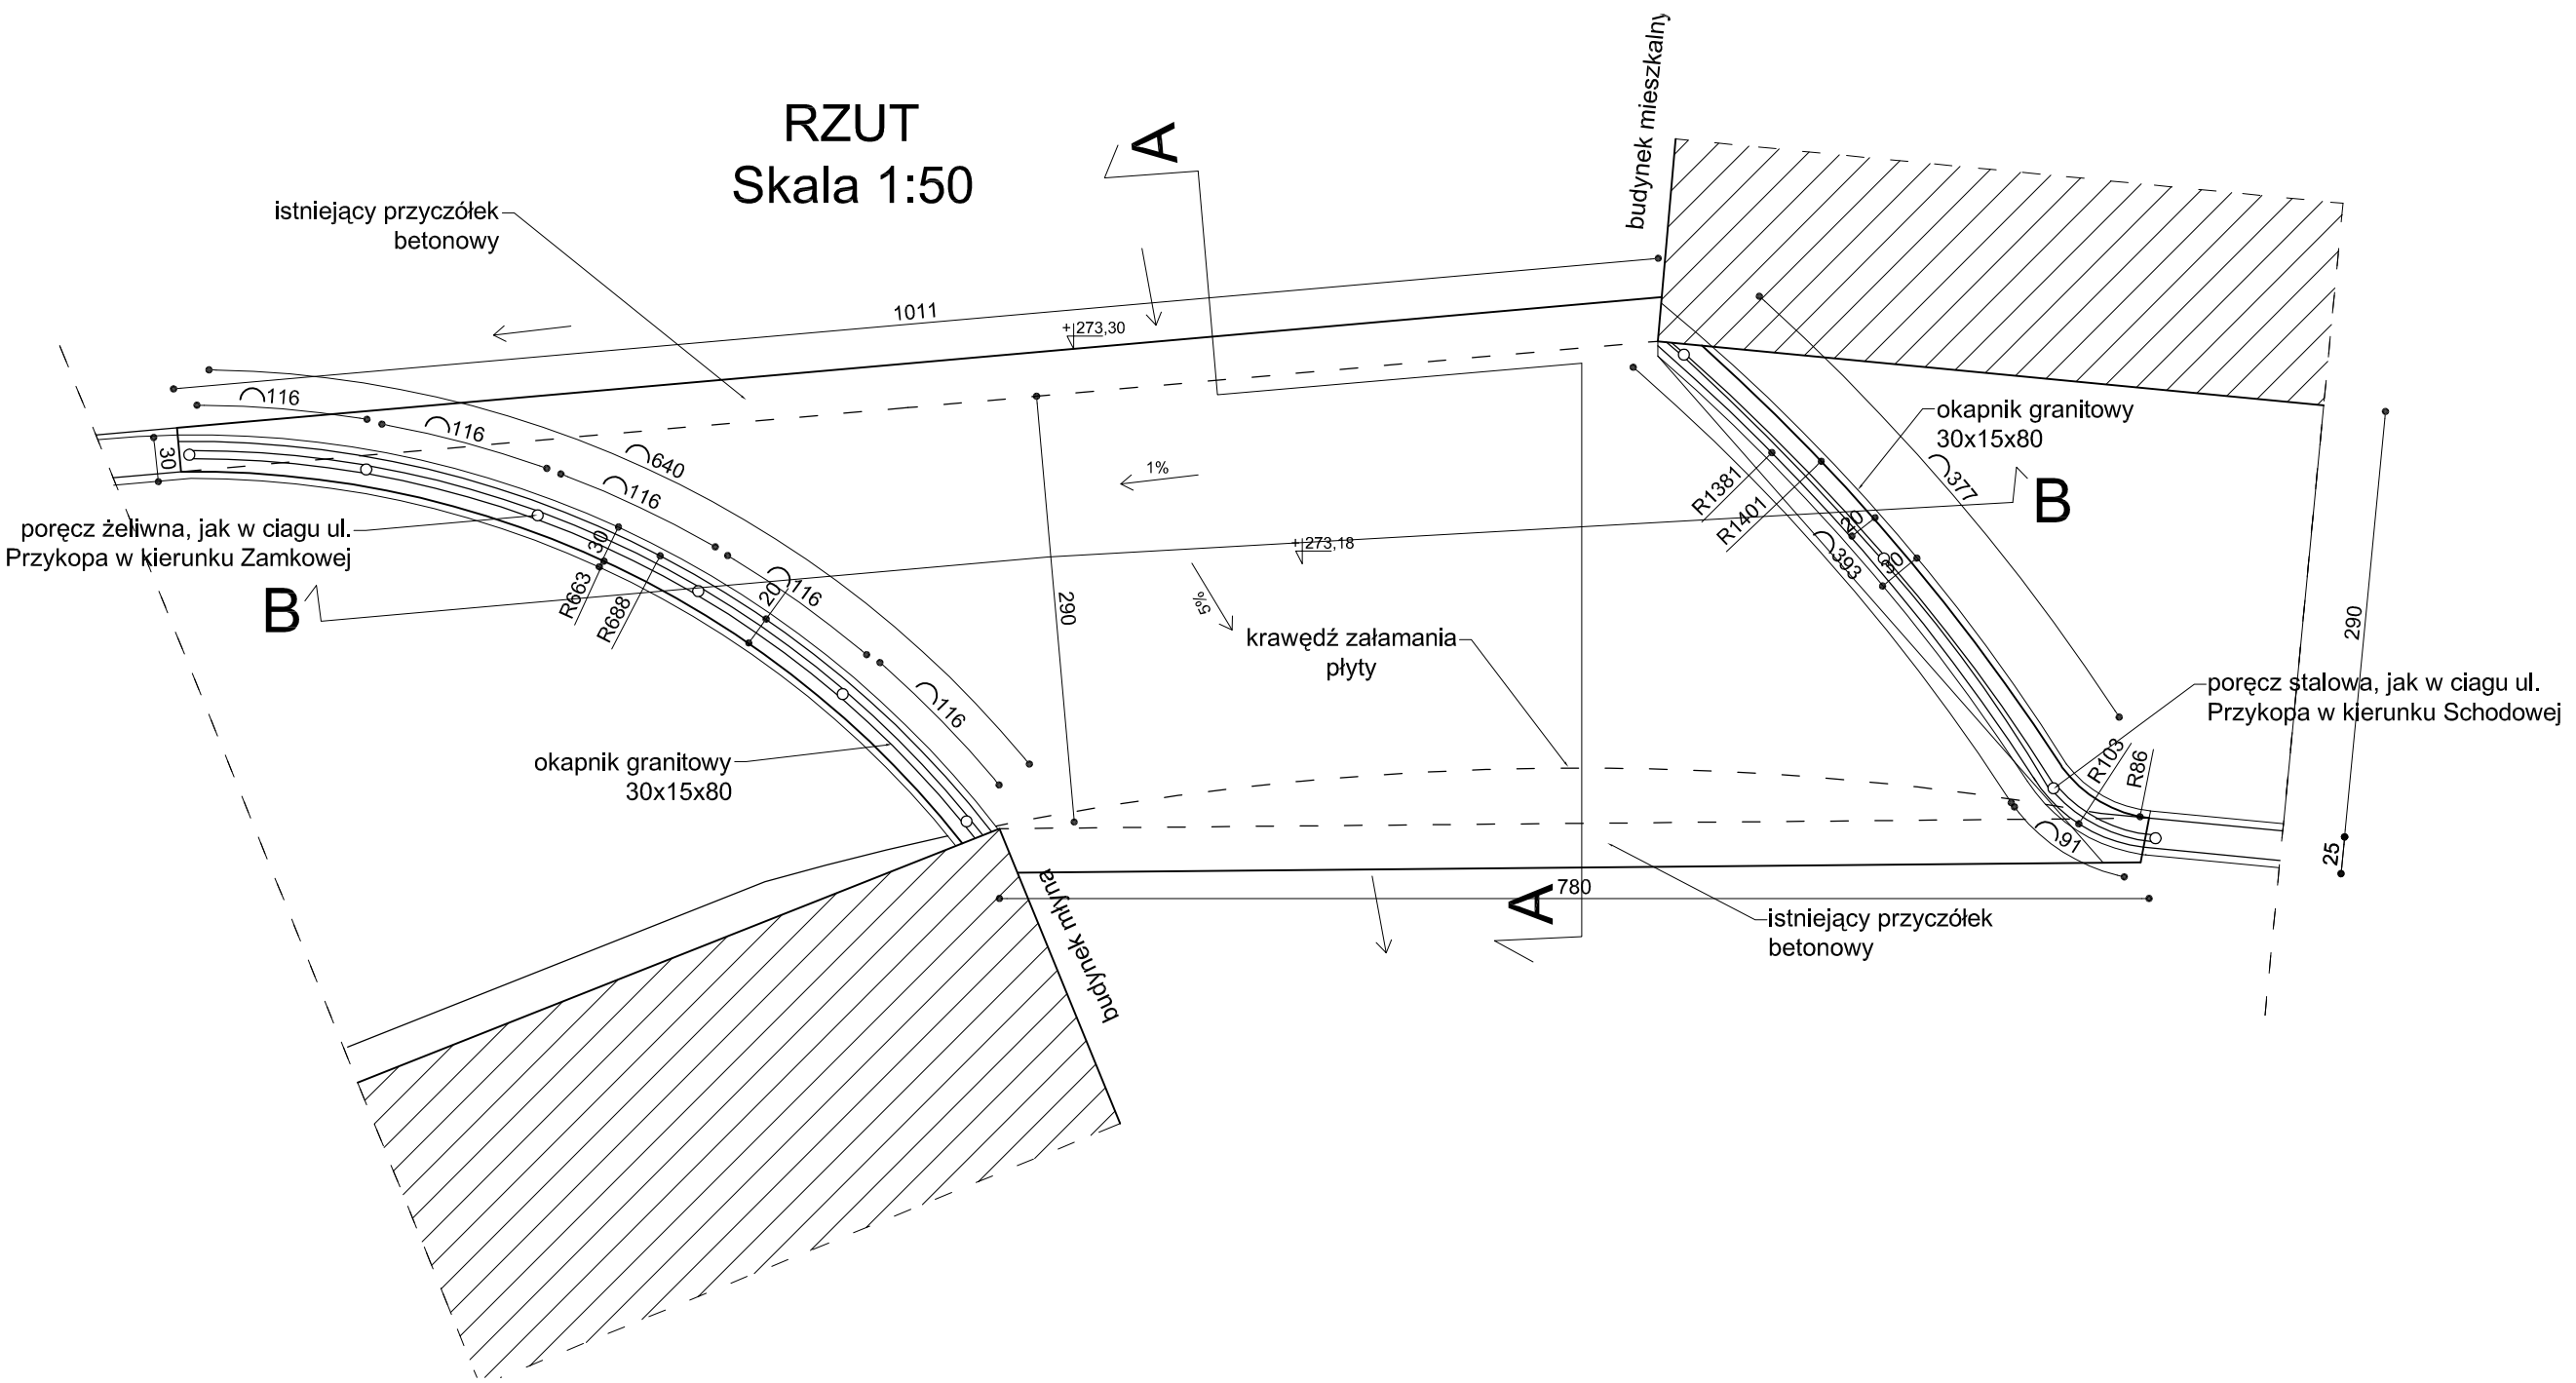

Uwagi:

BETON B25
Stal A0/St0S/
Stal AI/st3S

Otullna zbrojenia 3 cm

GRIB
Generalny Realizator Inwestycji Budowlanych sp. z o.o 30-313 Kraków ul.Mieszczańska 19
tel. / fax. (012) 412-26-95 ; (012) 266-02-35 ; e-mail - ppsmk@use.pl . biuro@projektowe.com

Projektował : **mgr inż. Roman Mucha** upr.nr. UAN 412/88 MAP/B0/406/01	Podpis:
Opracował : **mgr inż. Barbara Gawlik-Kalondji**	Podpis:
Sprawdził : **mgr inż. Dariusz Krzyk** 410/2000 MAP/BO/2338/01	Podpis:

Inwestor:
Gmina Cieszyn ul. Rynek 1,
43-400 Cieszyn

Nazwa projektu:
„Ogród dwóch brzegów 2013-2015.Rewitalizacja przestrzeni i obiektów Cieszyńskiej Wenecji.”- kanał "Młynówki"umocnienia brzegów

PROJEKT ARCHITEKTONICZNO-BUDOWLANY

Tytuł rysunku:	Skala:	Nr.rys:
RZUT POZIOMY	1:50	M-1.1