„ENERGETYKA CIESZYŃSKA" Spółka z o.o.
w CIESZYNIE
NA ZAKREŚLONYM TERENIE NANIESIONO TRASĘ
SIECI CIEPLNYCH
EKSPLOATOWANYCH
PROJEKTOWANYCH
Data 8.01.'14 Pieczęć i podpis .....

W celu wykonania izolacji przeciwwilgociowej wraz z drenażem w pobliżu istniejącej sieci cieplnej - dosłanego na Państwa liście A, należy zdemontować kanał ciepłowniczy i podeprzeć rurociągi, a następnie kanał odtworzyć. Prace te skonsultować ze służbami EC i prowadzić pod naszym nadzorem.
Projekt uzgodnił się pozytywnie z wyjątkiem uwagi.

INSPEKTOR
d/s obsługi odbiorców i marketingu
mgr Zbigniew Pala

STAROSTWO POWIATOWE
w CIESZYNIE
ul.Bobrecka 29
43 - 400 CIESZYN

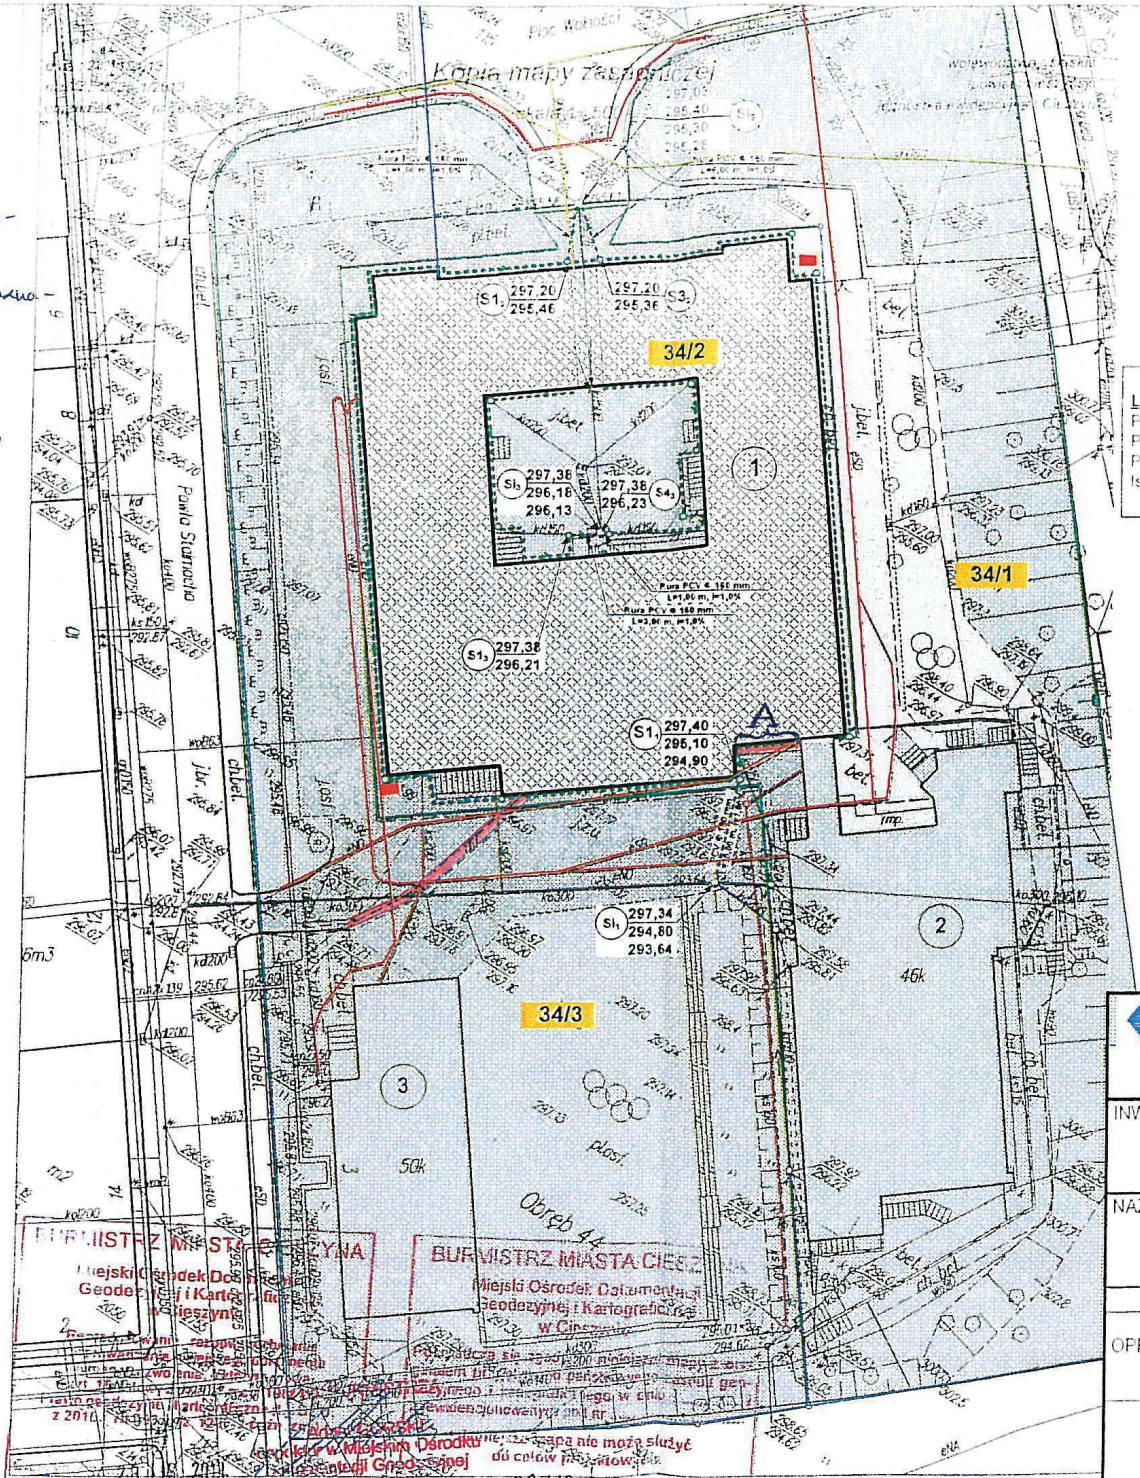

LEGENDA I ZESTAWIENIE POWIERZCHNI:
Powierzchnia zabudowy budynku – BAZ ZMIAN
Powierzchnia chodników, dojazdów – BAZ ZMIAN
Powierzchnia terenów zielonych – BEZ ZMIAN
Istniejące przyłącza do budynku – BEZ ZMIAN

LEGENDA:
- Granice posesji
- (1) Istniejący budynek objęty projektowaną przebudową w zakresie wykonania izolacji przeciwwilgociowej ścian piwnic wraz z drenażem
- (2) Istniejący budynek basenu
- (3) Istniejący budynek sali gimnastycznej
- Istniejące dojazdy wraz z miejscami postojowymi i chodniki
- Istniejąca sieć elektroenergetyczna
- Istniejący wodociąg
- Istniejąca kanalizacja sanitarna ogólnospławna
- Istniejący ciepłociąg
- Istniejąca kanalizacja deszczowa
- Projektowany drenaż opaskowy wraz z odprowadzeniem wód deszczowych do istniejących odpływów
- Istniejący gazociąg
- Istniejąca sieć telekomunikacyjna
- Pojemniki na nieczystości stałe

"B&M" USŁUGI PROJEKTOWE
TEL: 0-692-459-250

OBIEKT: PROJEKT BUDOWLANY PRZEBUDOWY BUDYNKU SZKOŁY PODSTAWOWEJ NR 4 I II L.O. IM. M. KOPERNIKA PRZY PL. WOLNOŚCI 7 W CIESZYNIE W ZAKRESIE WYKONANIA IZOLACJI PRZECIWWILGOCIOWEJ ŚCIAN PIWNIC WRAZ Z DRENAŻEM – DZIAŁKI NR 34/1, 34/2, 34/3 OBRĘB 44.

INWESTOR :SZKOŁA PODSTAWOWA NR 4 I II L.O. IM. M. KOPERNIKA
W CIESZYNIE
Pl. Wolności 7b
43 – 400 Cieszyn

NAZWA RYSUNKU :
PROJEKT ZAGOSPODAROWANIA TERENU
- stan projektowany

Listopad 2013 r. | SKALA : 1 : 500

OPRACOWAŁ :
inż. M. FILIPCZAK

mgr inż. Bud. Marek Bobrys
Uprawnienia budowlane do projektowania i kierowania robotami budowlanymi bez ograniczeń
Członek Śląskiej Izby Budowlanej
Upoważniony przez Inwestora do reprezentowania go przed wszelkimi organami administracji państwowej, samorządowej oraz innymi osobami fizycznymi i prawnymi w zakresie spraw związanych z realizacją niniejszego projektu budowlanego
w Branży instalacyjno-inżynierskiej
specjalności: Sieciowej, Instalacyjnej w zakresie c.o., gazowych systemów dopływu urządzeń
inż. Jan Ryszka
43-400 CIESZYN, ul. Bobrecka 29/1, tel. 033 854-36-37
Nr upr. do proj. 5.0.0776, Nr Ew. PIIB/OPL/1999/Kat.

Na podstawie art.3 ustawy z dnia 16 kwietnia 2004r. o ochronie przyrody (Dz.U. Nr225, poz. 1635) wydanie niniejszego dokumentu nie podlega opłacie skarbowej, gdyż zgodnie z art.24 ust.3 oraz art.40 ust. 3b ustawy z dnia 17 maja 1989r. Prawo geodezyjne i kartograficzne (tekst jedn. DZU z 2010r. Nr 193, poz. 1287 z późn.zm.) podlega innym opłatom o charakterze publicznoprawnym.

TAURON Dystrybucja S.A.
Oddział w Bielsku-Białej RD Cieszyn
ul. Frysztacka 50, 43-400 Cieszyn
NIP 6110202860, REGON 230179216
Nr KRS 0000073321
tel. +48 33 8572600 fax: +48 33 8572702

Uwagi podano na drugiej stronie mapy - VERTE.

UZGODNIENIE Nr 10006386/0
jest ważne 1 rok
Czaja 20 SIER. 2013
Technik
Marcin Tomecki

STAROSTWO POWIATOWE
W CIESZYNIE
ul.Bobrecka 29
43-400 CIESZYN

Kopia mapy zasadniczej
Skala 1:500

LEGENDA I ZESTAWIENIE POWIERZCHNI:
Powierzchnia zabudowy budynku – BAZ ZMIAN
Powierzchnia chodników, dojazdów – BAZ ZMIAN
Powierzchnia terenów zielonych – BEZ ZMIAN
Istniejące przyłącza do budynku – BEZ ZMIAN

LEGENDA:
- Granice posesji
- (1) Istniejący budynek objęty projektowaną przebudową w zakresie wykonania izolacji przeciwwilgociowej ścian piwnic wraz z drenażem
- (2) Istniejący budynek basenu
- (3) Istniejący budynek sali gimnastycznej
- Istniejące dojazdy wraz z miejscami postojowymi i chodniki
- Istniejąca sieć elektroenergetyczna
- Istniejący wodociąg
- Istniejąca kanalizacja sanitarna ogólnospławna
- Istniejący ciepłociąg
- Istniejąca kanalizacja deszczowa
- Projektowany drenaż opaskowy wraz z odprowadzeniem wód deszczowych do istniejących odpływów
- Istniejący gazociąg
- Istniejąca sieć telekomunikacyjna
- Pojemniki na nieczystości stałe

"B&M" USŁUGI PROJEKTOWE
TEL.: 0-692-459-250

OBIEKT: PROJEKT BUDOWLANY PRZEBUDOWY BUDYNKU SZKOŁY PODSTAWOWEJ NR 4 I II L.O. IM. M. KOPERNIKA PRZY PL. WOLNOŚCI 7 W CIESZYNIE W ZAKRESIE WYKONANIA IZOLACJI PRZECIWWILGOCIOWEJ ŚCIAN PIWNIC WRAZ Z DRENAŻEM – DZIAŁKI NR 34/1, 34/2, 34/3 OBRĘB 44.

INWESTOR : SZKOŁA PODSTAWOWA NR 4 I II L.O. IM. M. KOPERNIKA
W CIESZYNIE
Pl. Wolności 7b
43 – 400 Cieszyn

NAZWA RYSUNKU :
PROJEKT ZAGOSPODAROWANIA TERENU
- stan projektowany

Listopad 2013 r. | SKALA : 1 : 500

OPRACOWAŁ : inż. M. FILIPCZAK | PODPIS

RYS. NR. 1.

BURMISTRZ MIASTA CIESZYNA
Miejski Ośrodek Dokumentacji Geodezyjnej i Kartograficznej w Cieszynie
Zgodność mapy z dokumentem stwierdza się na podstawie porównania treści mapy z oryginałem dokumentu w zakresie przedstawionego stanu zagospodarowania terenu oraz granic działek ewidencyjnych.
Cieszyn, dn. 28 LIS. 2013
Mapa nie może służyć do celów prawnych.

Wykonał: Adam Górski
Na podstawie art.3 ustawy z dnia 16 listopada 2006r. o opłacie skarbowej (Dz.U.Nr225, poz.1635) wydanie niniejszego dokumentu nie podlega opłacie skarbowej, gdyż zgodnie z art.24 ust.3 oraz art.46 ust. 3c ustawy z dnia 17 maja 1989r. Prawo geodezyjne i kartograficzne (jednolity tekst Dz.U. z 2010r., Nr 193, poz. 1287 z późn. zm.) podlega innym opłatom o charakterze publicznoprawnym

TAURON Dystrybucja S.A.
Oddział w Bielsku-Białej RD Cieszyn
ul. Frysztacka 50, 43-400 Cieszyn
NIP 6110202860, REGON 230179216
Nr KRS 0000073321
tel. +48 33 8572600 fax: +48 33 8572702

Przez określony na planie teren
przebiegają podziemne linie
elektroenergetyczne
– eN – ..... linie kablowe n.n.
– SN – ..... linie kablowe S.N.

LINIE KABLOWE WKREŚLONO ORIENTACYJNIE
Dla dokładnej lokalizacji tras kabli
należy przeprowadzić ręczne przekopy
w obecności pracownika PE WYKONAWSTWO

Skrzyżowania i zbliżenia projektowanych podziemnych urządzeń z kablowymi liniami elektroenergetycznymi winny być wykonane zgodnie z normą N SEP-E-004

Przed przystąpieniem do prac należy wykonać przekopy kontrolne w celu wytyczenia przebiegu kabli elektroenergetycznych pod nadzorem pracowników Działu Wykonawstwa.
Prace w pobliżu kabli prowadzić ręcznie oraz w porozumieniu z Kierownikiem Działu Wykonawstwa.

O nadzór należy wystąpić pisemnie do naszego Rejonu.
Uzgodnienie dotyczy przebudowy w zakresie wykonania izolacji przeciwkorozyjnej ścian piwnic z otoczeniem budynku Szkoły Podstawowej nr 4 i I L.O. im. M. Kopernika Pl. Wolności 4.

UZGODNIENIE NR. 1000638610
jest ważne 1 rok
Cieszyn 20 GRU. 2013

Technik
Marcin Tomecki

STAROSTWO POWIATOWE
w CIESZYNIE
ul.Bobrecka 29
43-400 CIESZYN

NA PLANIE NANIESIONO
ORIENTACYJNY PRZEBIEG ISTNIEJĄCEJ SIECI
UZBROJENIOWEJ I KABLOWEJ

PRZED PRZYSTĄPIENIEM DO ROBÓT ZIEMNYCH NALEŻY WYKONAĆ WYKOPY KONTROLNE W CELU LOKALIZACJI I WYTRASOWANIA SIECI WOD.- KAN. PRACE W POBLIŻU SIECI WOD.- KAN. PROWADZIĆ RĘCZNIE I POD PŁATNYM NADZOREM PRACOWNIKA W.Z.C. SP. Z O.O. - REJON SIECI W CIESZYNIE TEL. 33 851 76 60
W PRZYPADKU USZKODZENIA SIECI WOD.-KAN. W.Z.C. SP. Z O.O. OBCIĄŻA INWESTORA KOSZTAMI AWARII I PONIESIONYMI STRATAMI EKSPLOATACYJNYMI.

Istn. przyłącze wodociągowe zlikwidować przez zamknięcie zaworu w studni zasuwowej przed ingerencją w odcinku kolidującym z projektowanym budynkiem.

NINIEJSZE OPRACOWANIE
uzgadnia się pozytywnie
pod. kanal. zgodnie z tabelą w
załączniku przy pl. Kołłątaja

Z-ca Kierownika
Działu Technicznego
Leszek Olszewski

Kopia mapy zasadniczej
skala 1:500

jednostka ewidencyjna Cieszyn

Plac Wolności

Powiła Stamacha

34/1
34/2
34/3

1
2
3

S1 297,20 295,46
S2 297,03 295,40 295,30 295,28
S3 297,20 295,36
S1 297,38 296,18 296,13
S2 297,38 296,23
S3 297,38 296,21
S1 297,40 295,10 294,90
S1 297,34 294,80 293,64

Rura PCV ⌀ 160 mm L=6,00 m, i=1,0%
Rura PCV ⌀ 160 mm L=3,00 m, i=1,0%

LEGENDA I ZESTAWIENIE POWIERZCHNI:
Powierzchnia zabudowy budynku – BAZ ZMIAN
Powierzchnia chodników, dojazdów – BAZ ZMIAN
Powierzchnia terenów zielonych – BEZ ZMIAN
Istniejące przyłącza do budynku – BEZ ZMIAN

LEGENDA:
- Granice posesji
- (1) Istniejący budynek objęty projektowaną przebudową w zakresie wykonania izolacji przeciwwilgociowej ścian piwnic wraz z drenażem
- (2) Istniejący budynek basenu
- (3) Istniejący budynek sali gimnastycznej
- Istniejące dojazdy wraz z miejscami postojowymi i chodniki
- Istniejąca sieć elektroenergetyczna
- Istniejący wodociąg
- Istniejąca kanalizacja sanitarna ogólnospławna
- Istniejący ciepłociąg
- Istniejąca kanalizacja deszczowa
- Projektowany drenaż opaskowy wraz z odprowadzeniem wód deszczowych do istniejących odpływów
- Istniejący gazociąg
- Istniejąca sieć telekomunikacyjna
- Pojemniki na nieczystości stałe

"B&M" USŁUGI PROJEKTOWE
TEL.: 0-692-459-250

OBIEKT: PROJEKT BUDOWLANY PRZEBUDOWY BUDYNKU SZKOŁY PODSTAWOWEJ NR 4 I II L.O. IM. M. KOPERNIKA PRZY PL. WOLNOŚCI 7 W CIESZYNIE W ZAKRESIE WYKONANIA IZOLACJI PRZECIWWILGOCIOWEJ ŚCIAN PIWNIC WRAZ Z DRENAŻEM – DZIAŁKI NR 34/1, 34/2, 34/3 OBRĘB 44.

INWESTOR : SZKOŁA PODSTAWOWA NR 4 I II L.O. IM. M. KOPERNIKA
W CIESZYNIE
Pl. Wolności 7b
43 – 400 Cieszyn

NAZWA RYSUNKU :
PROJEKT ZAGOSPODAROWANIA TERENU
- stan projektowany

Listopad 2013 r. | SKALA : 1 : 500

OPRACOWAŁ : inż. M. FILIPCZAK

PODPIS :

RYS. NR. 1.

BURMISTRZ MIASTA CIESZYNA
Miejski Ośrodek Dokumentacji Geodezyjnej i Kartograficznej w Cieszynie
Zgodność kopii mapy z oryginałem przyjęto dnia 28 LIS. 2013
Kopia mapy zasadniczej nie może służyć do celów prawnych.

wykonał: Adam Górski (podpis)
Cieszyn, dn. 28 LIS. 2013

uwaga: mapa bez użytków gruntowych i projektów sieci uzbrojenia terenu ZUDP

Na podstawie art.3 ustawy z dnia 16 listopada 2006r. o opłacie skarbowej (Dz.U.Nr225, poz.1635) wydanie niniejszego dokumentu nie podlega opłacie skarbowej, gdyż zgodnie z art.24 ust.3 oraz art.40 ust. 3c ustawy z dnia 17 maja 1989r. Prawo geodezyjne i kartograficzne (jednolity tekst Dz.U. z 2010r., Nr 193, poz. 1287 z późn. zm.) podlega innym opłatom o charakterze publicznoprawnym

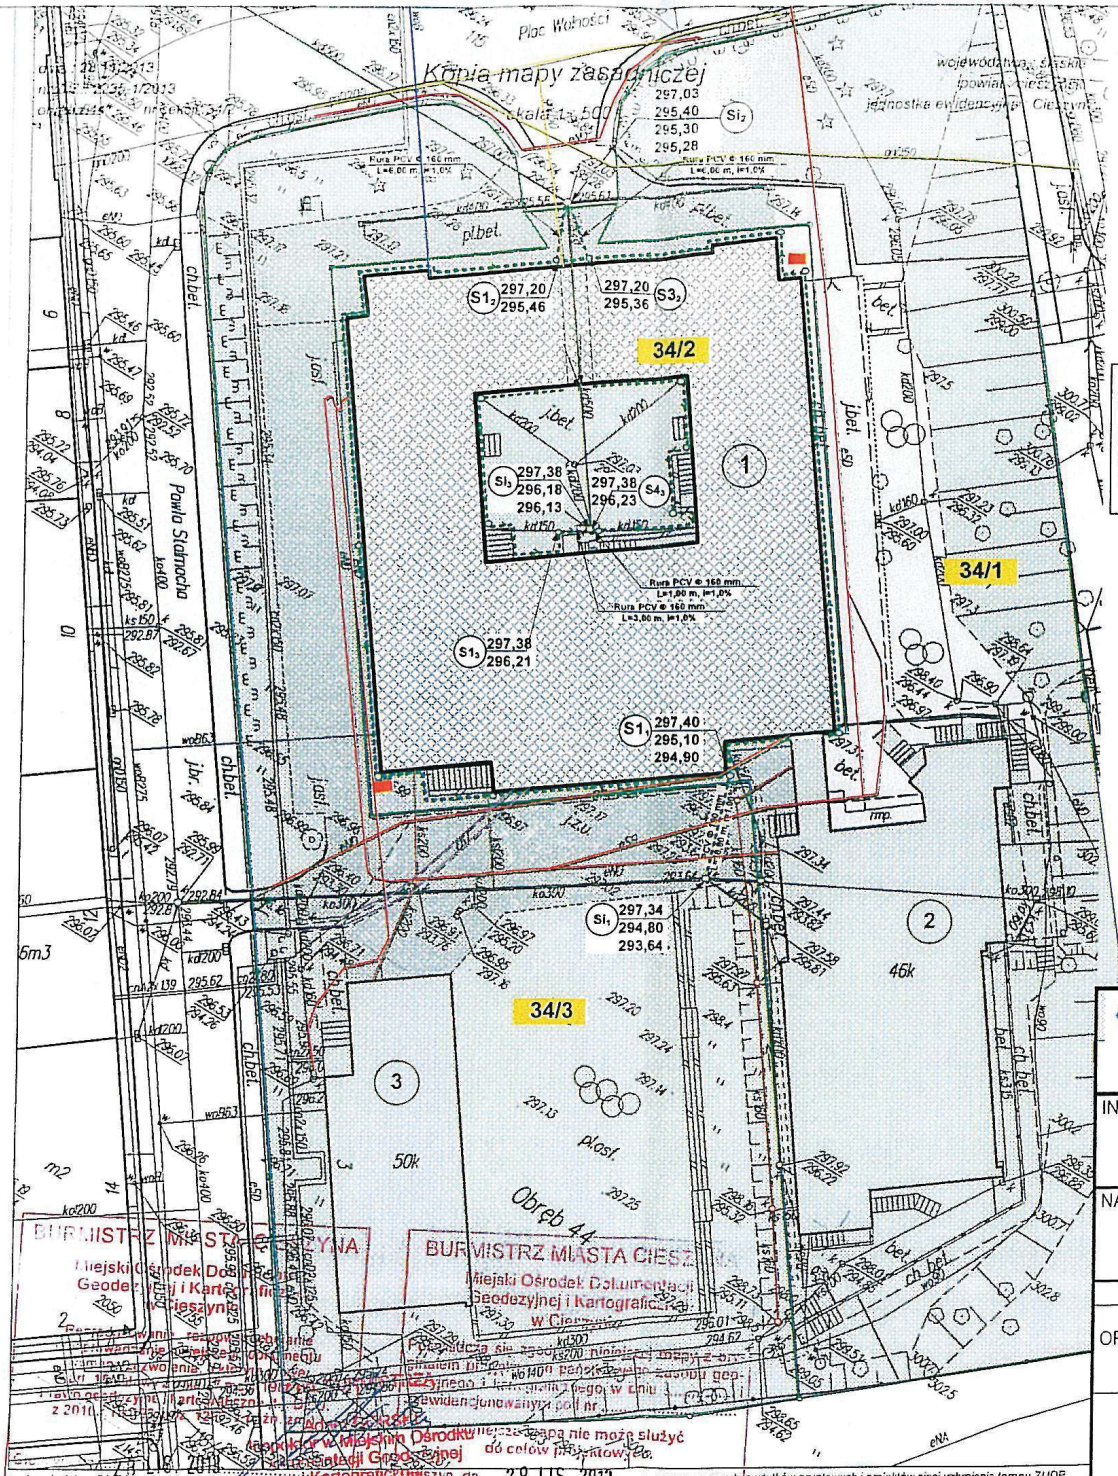

Orange Telekomunikacja Polska SA
Operacyjne Utrzymanie Sieci i Usług w Katowicach
Nie posiada urządzeń teletechnicznych na terenie (trasie) projektowanej budowy. Uzgodnienie ważne 12 miesięcy
L. 15/2014 Katowice dn. 2.01.2014
Podpis .....
W razie kolizji z linią światłowodową napowietrzną należy wykonać przebudowę kosztem i staraniem inwestora

STAROSTWO POWIATOWE w CIESZYNIE ul. Bobrecka 29 43-400 CIESZYN

LEGENDA I ZESTAWIENIE POWIERZCHNI:

Powierzchnia zabudowy budynku – BAZ ZMIAN
Powierzchnia chodników, dojazdów – BAZ ZMIAN
Powierzchnia terenów zielonych – BEZ ZMIAN
Istniejące przyłącza do budynku – BEZ ZMIAN

LEGENDA:

- Granice posesji
- (1) Istniejący budynek objęty projektowaną przebudową w zakresie wykonania izolacji przeciwwilgociowej ścian piwnic wraz z drenażem
- (2) Istniejący budynek basenu
- (3) Istniejący budynek sali gimnastycznej
- Istniejące dojazdy wraz z miejscami postojowymi i chodniki
- Istniejąca sieć elektroenergetyczna
- Istniejący wodociąg
- Istniejąca kanalizacja sanitarna ogólnospławna
- Istniejący ciepłociąg
- Istniejąca kanalizacja deszczowa
- Projektowany drenaż opaskowy wraz z odprowadzeniem wód deszczowych do istniejących odpływów
- Istniejący gazociąg
- Istniejąca sieć telekomunikacyjna
- Pojemniki na nieczystości stałe

"B&M" USŁUGI PROJEKTOWE
TEL.: 0-692-459-250

OBIEKT: PROJEKT BUDOWLANY PRZEBUDOWY BUDYNKU SZKOŁY PODSTAWOWEJ NR 4 I II L.O. IM. M. KOPERNIKA PRZY PL. WOLNOŚCI 7 W CIESZYNIE W ZAKRESIE WYKONANIA IZOLACJI PRZECIWWILGOCIOWEJ ŚCIAN PIWNIC WRAZ Z DRENAŻEM – DZIAŁKI NR 34/1, 34/2, 34/3 OBRĘB 44.

INWESTOR : SZKOŁA PODSTAWOWA NR 4 I II L.O. IM. M. KOPERNIKA W CIESZYNIE
Pl. Wolności 7b
43 – 400 Cieszyn

NAZWA RYSUNKU :

PROJEKT ZAGOSPODAROWANIA TERENU - stan projektowany

Listopad 2013 r. | SKALA : 1 : 500

OPRACOWAŁ : inż. M. FILIPCZAK

PODPIS : inż. bud. Specjalność: uprawnienia budowlane do projektowania i kierowania robotami budowlanymi bez ograniczeń w specjalności konstrukcyjno-budowlanej nr ewidencyjny członek S.O.I.I.B. OK/07/314/08

RYS. NR. 1.

wykonał.: Adam Górski (podpis)

Na podstawie art.3 ustawy z dnia 16 listopada 2006r. o opłacie skarbowej (Dz.U.Nr225, poz.1635) wydanie niniejszego dokumentu podlega opłacie skarbowej, gdyż zgodnie z art.24 ust.3 oraz art.40 ust. 3c ustawy z dnia 17 maja 1989r. Prawo geodezyjne i kartograficzne (jednolity tekst Dz.U. z 2010r., Nr193, poz.1287 z późn.zm.) podlega innym opłatom o charakterze publicznoprawnym