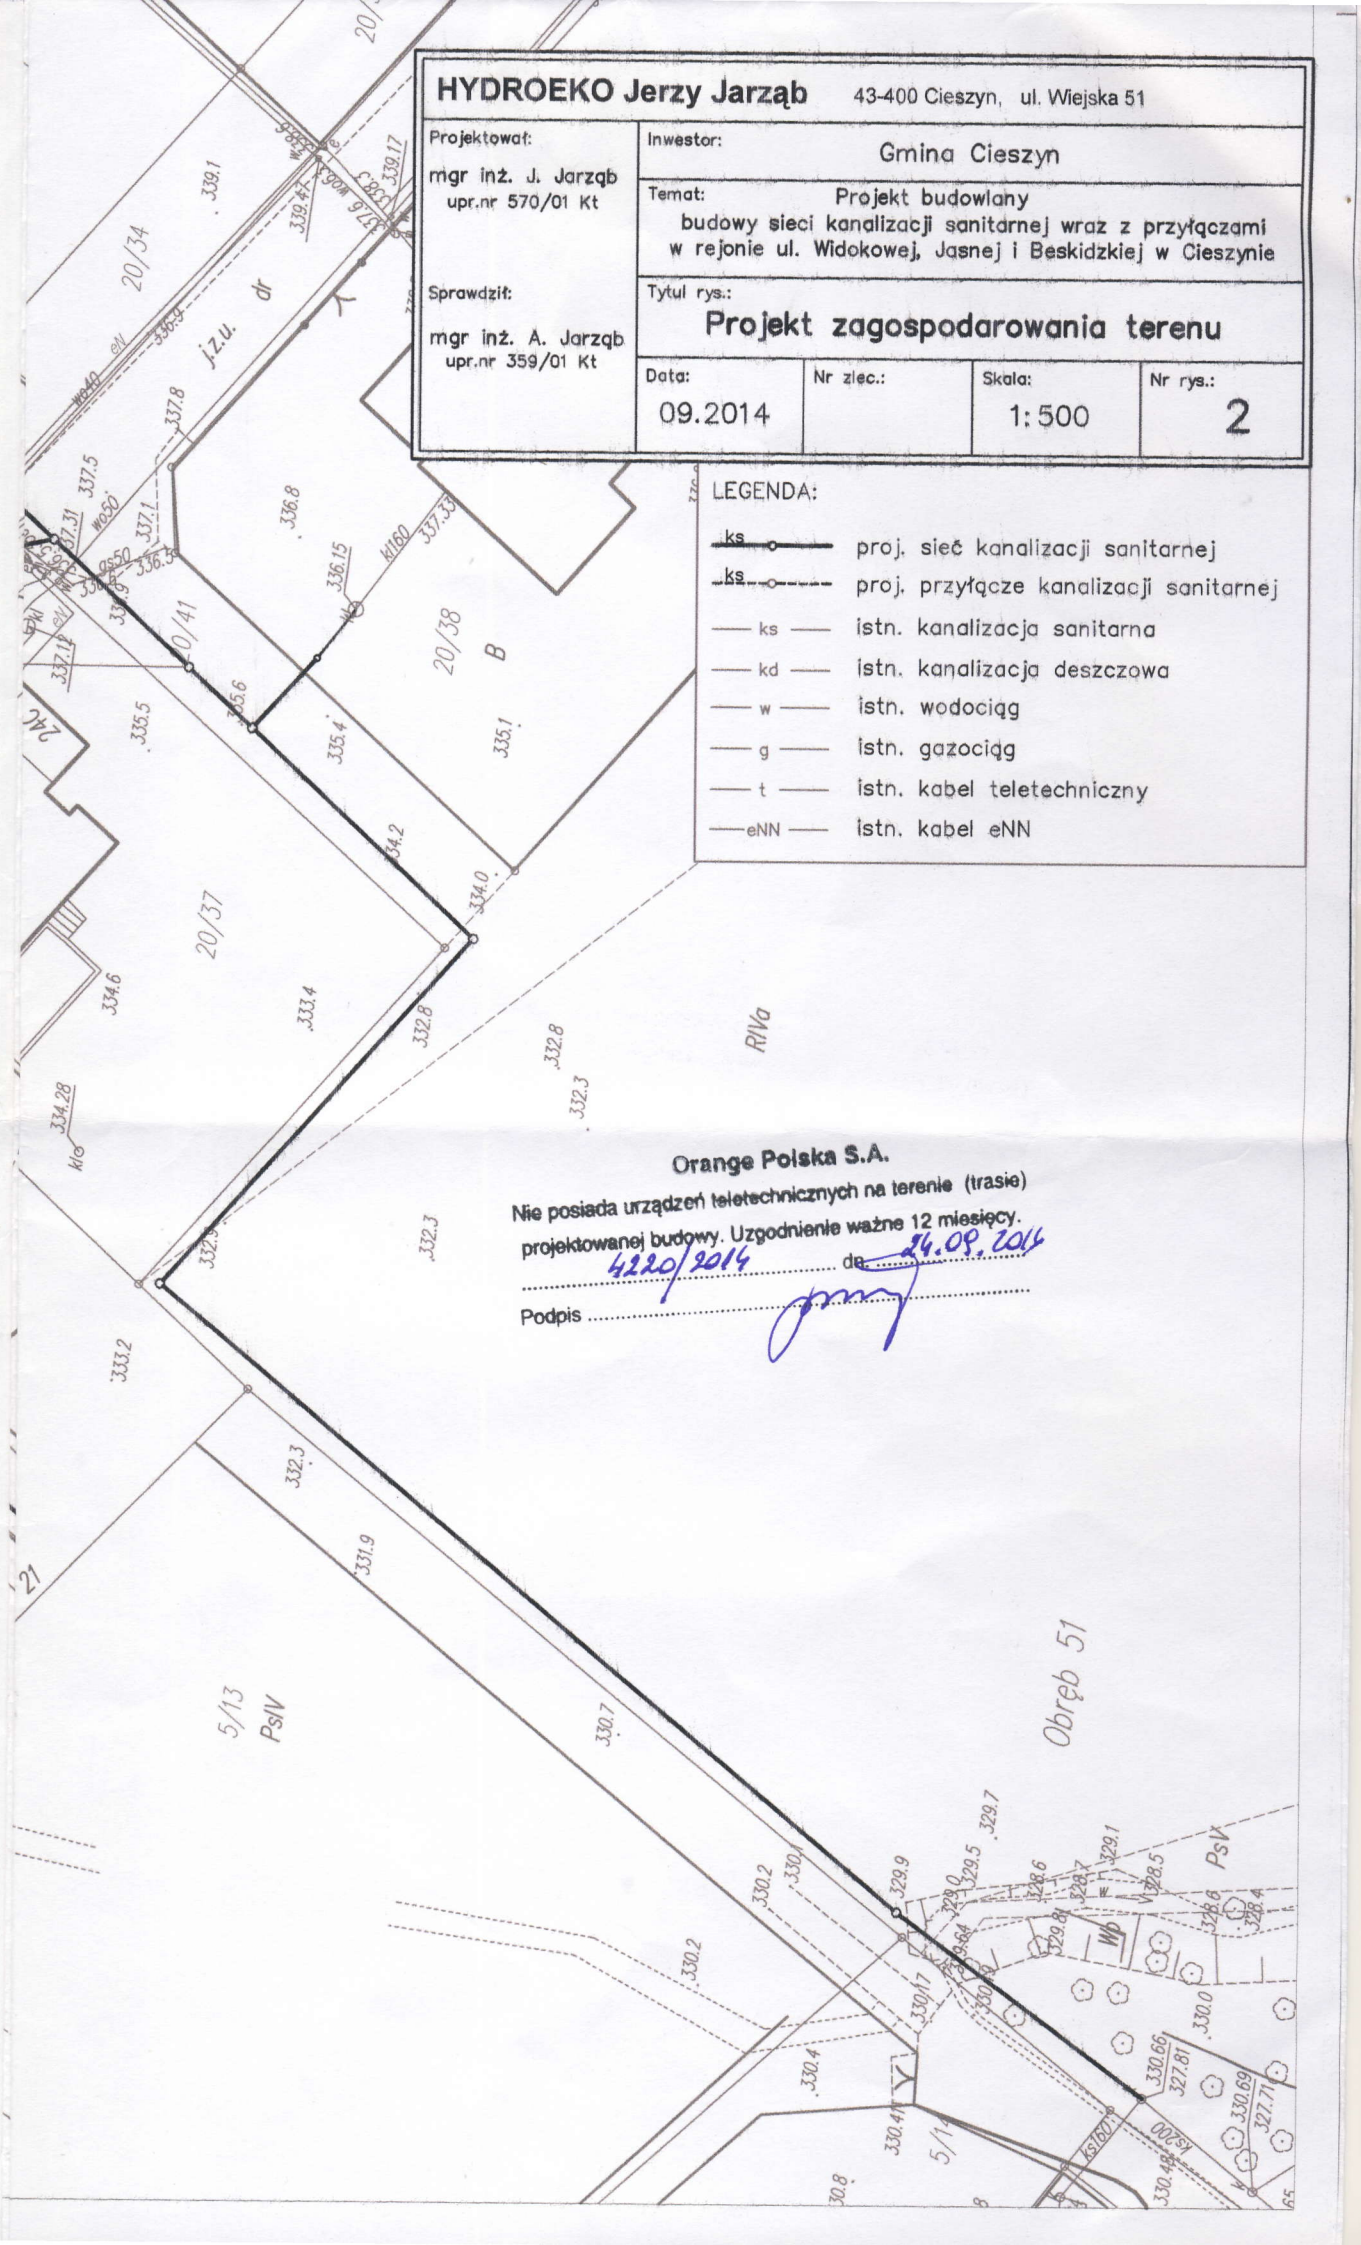
HYDROEKO Jerzy Jarząb 43-400 Cieszyn, ul. Wiejska 51
Projektował:
mgr inż. J. Jarząb
upr.nr 570/01 Kt
Sprawdził:
mgr inż. A. Jarząb
upr.nr 359/01 Kt
Inwestor:
Gmina Cieszyn
Temat:
Projekt budowlany
budowy sieci kanalizacji sanitarnej wraz z przyłączami
w rejonie ul. Widokowej, Jasnej i Beskidzkiej w Cieszynie
Tytuł rys.:
Projekt zagospodarowania terenu
Data: 09.2014
Nr ziec.:
Skala: 1:500
Nr rys.: 2
LEGENDA:
ks proj. sieć kanalizacji sanitarnej
ks proj. przyłącze kanalizacji sanitarnej
ks istn. kanalizacja sanitarna
kd istn. kanalizacja deszczowa
w istn. wodociąg
g istn. gazociąg
t istn. kabel teletechniczny
eNN istn. kabel eNN
Orange Polska S.A.
Nie posiada urządzeń teletechnicznych na terenie (trasie)
projektowanej budowy. Uzgodnienie ważne 12 miesięcy.
4220/2014 do 24.09.2016
Podpis
20/34
20/41
20/38
20/37
20/21
5/13
5/14
Obręb 51
RIVa
PsIV
PsV
ul. dr
ul. Jasna
ul. Widokowa
ul. Beskidzka