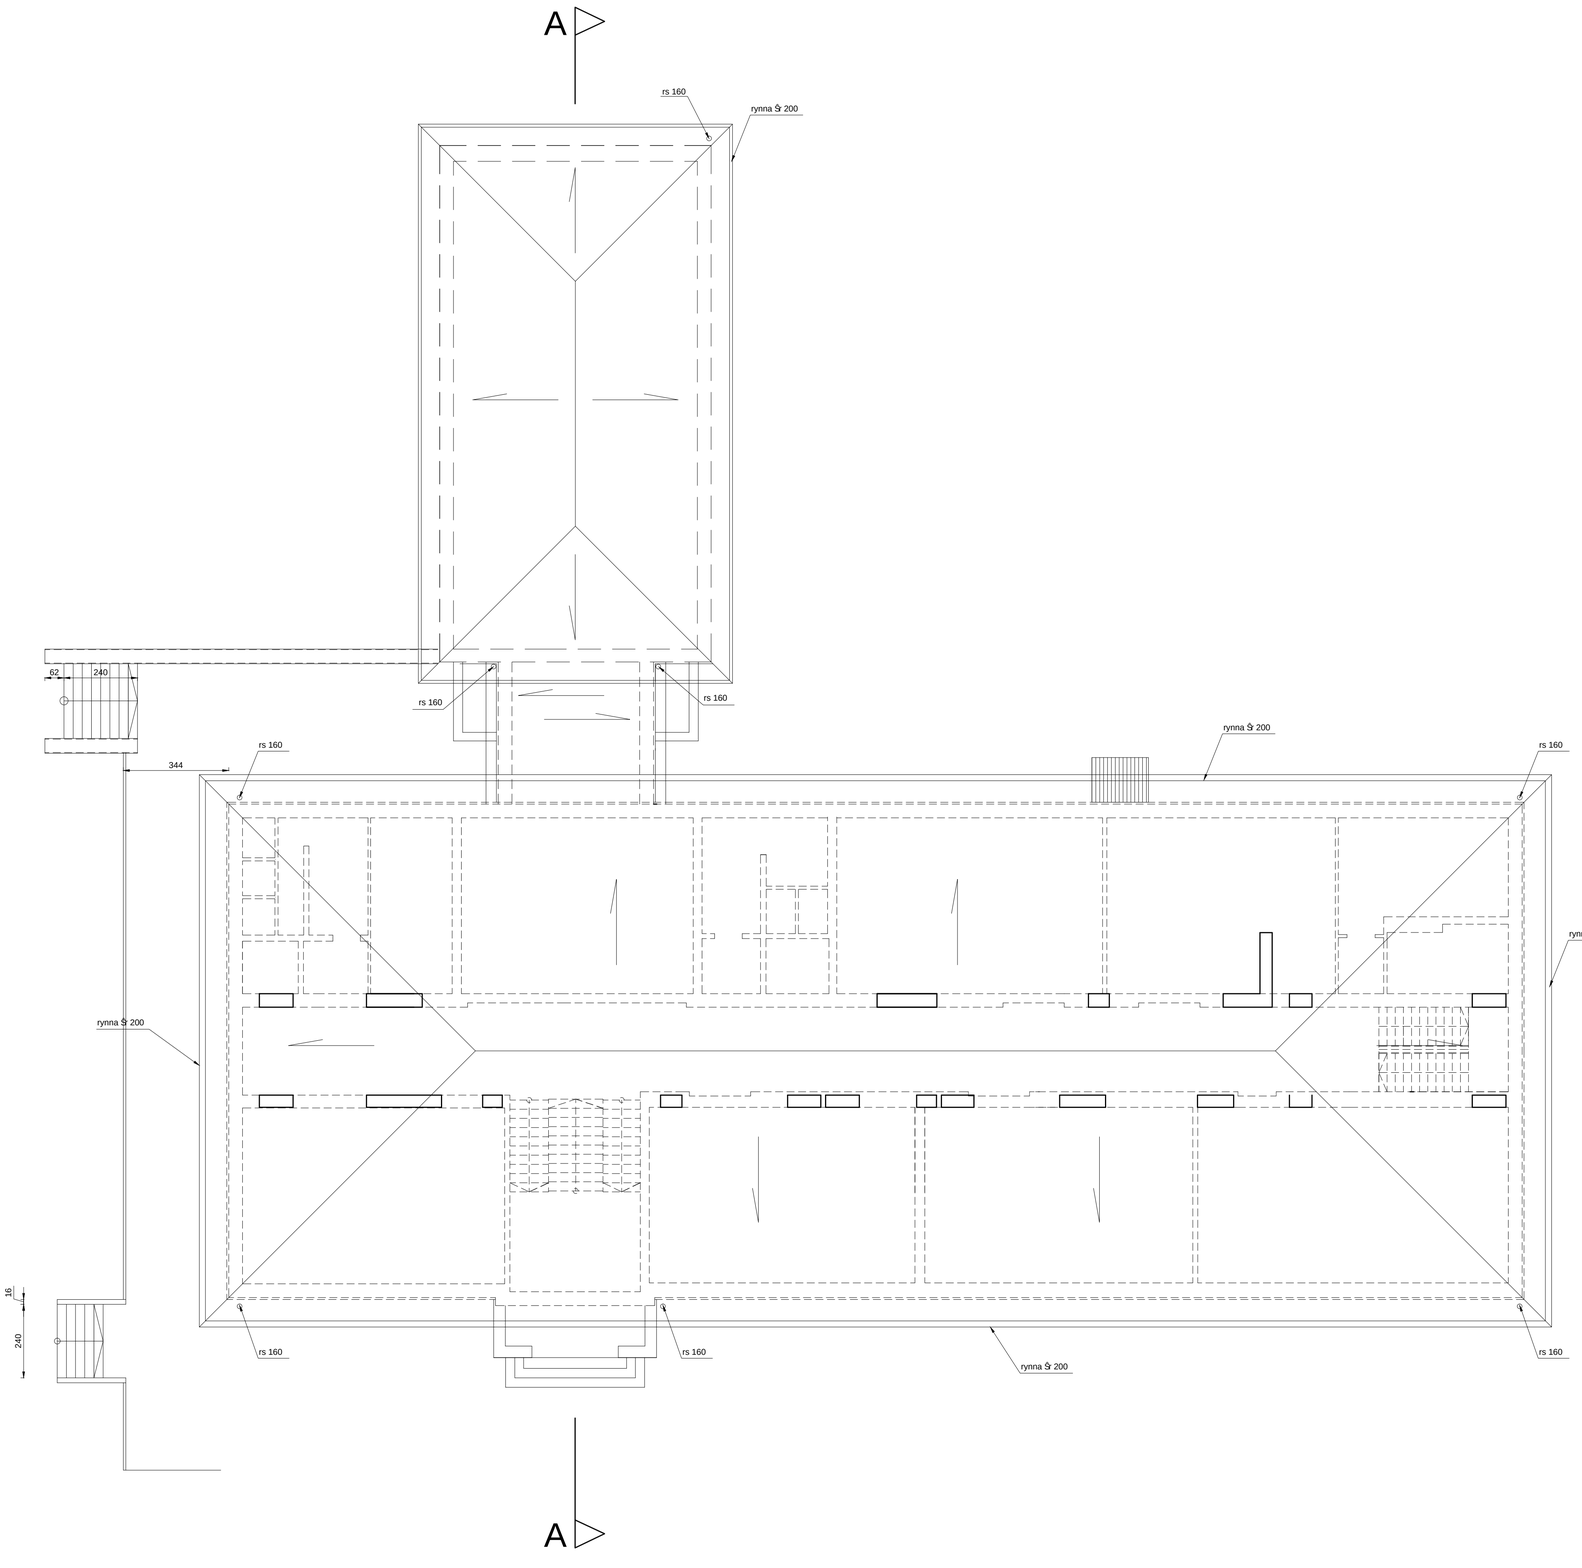

A3	PRACOWNIA ARCHITEKTONICZNO - URBANISTYCZNA A3, AGNIESZKA ROMANOWSKA - TARCZYŃSKA, tel/fax: 32 230 46 36, 601 064 899, 3Dgliwice@poczta.fm		
TEMAT PROJEKTU:	PROJEKT BUDOWALNY TERMOMODERNIZACJI BUDYNKU SZKOŁY PODSTAWOWEJ NR 6 W CIESZYNIE	PROJEKTOWAŁ	mgr inż.arch. A. Romanowska-Tarczyńska
ADRES:	43-400 CIESZYN, UL.KATOWICKA 68		Nr Upr: 1/2000/Op
TEMAT RYSUNKU:	INWENTARYZACJA RZUT DACHU		
INWESTOR:	MIASTO CIESZYN 43-400 CIESZYN , RYNEK 1		
FAZA/BRANŻA: PBW/ARCH	DATA: maj 2014	SKALA: 1 : 100	NR RYSUNKU: I I / 5