

woj. śląskie
 miejsc. Cieszyń
 identyf. jedn. ewid. 240301_1Cieszyń
 identyf. obr. 240301_1.0042

ul. Powstańców 51/301
 43-400 Cieszyń, tel./fax 033 2852 14 11
 ING Bank Śląski O/Cieszyń
 96 1036 1083 1000 0001 0087 3504
 NIP 538-000-16-10, REGON 002429948

Nr zlec. 3/2016
 Id zgf. GKK. 6640.12.2016


MAPA DO CELÓW PROJEKTOWYCH
 skala 1 : 500
 sekcja „200” 6.118.26.14.2.1, 6.118.26.14.2.3
 układ wysokościowy „Kronstadt 86”

- mapę zaktualizowano w zakresie S+W
- nie wyklucza się istnienia w terenie innych urządzeń podziemnych, które nie były zgłoszone do inwentaryzacji
- służebności gruntowych nie badano
- dla przedmiotowego terenu brak jest MPZP

Mapa wykonana w oparciu o materiały wydane przez
 Burmistrza Miasta Cieszyńa o licencji GKK 6640.12.2016_240301_1_K05

Cieszyń 04.02.2016r
 Wykonał: *Bożena Janzyna*

GEODETA UPRAWNIONY
Bożena Janzyna
 tel.k.: 0502 699 607
 UPRAWNIENIA NR 5330

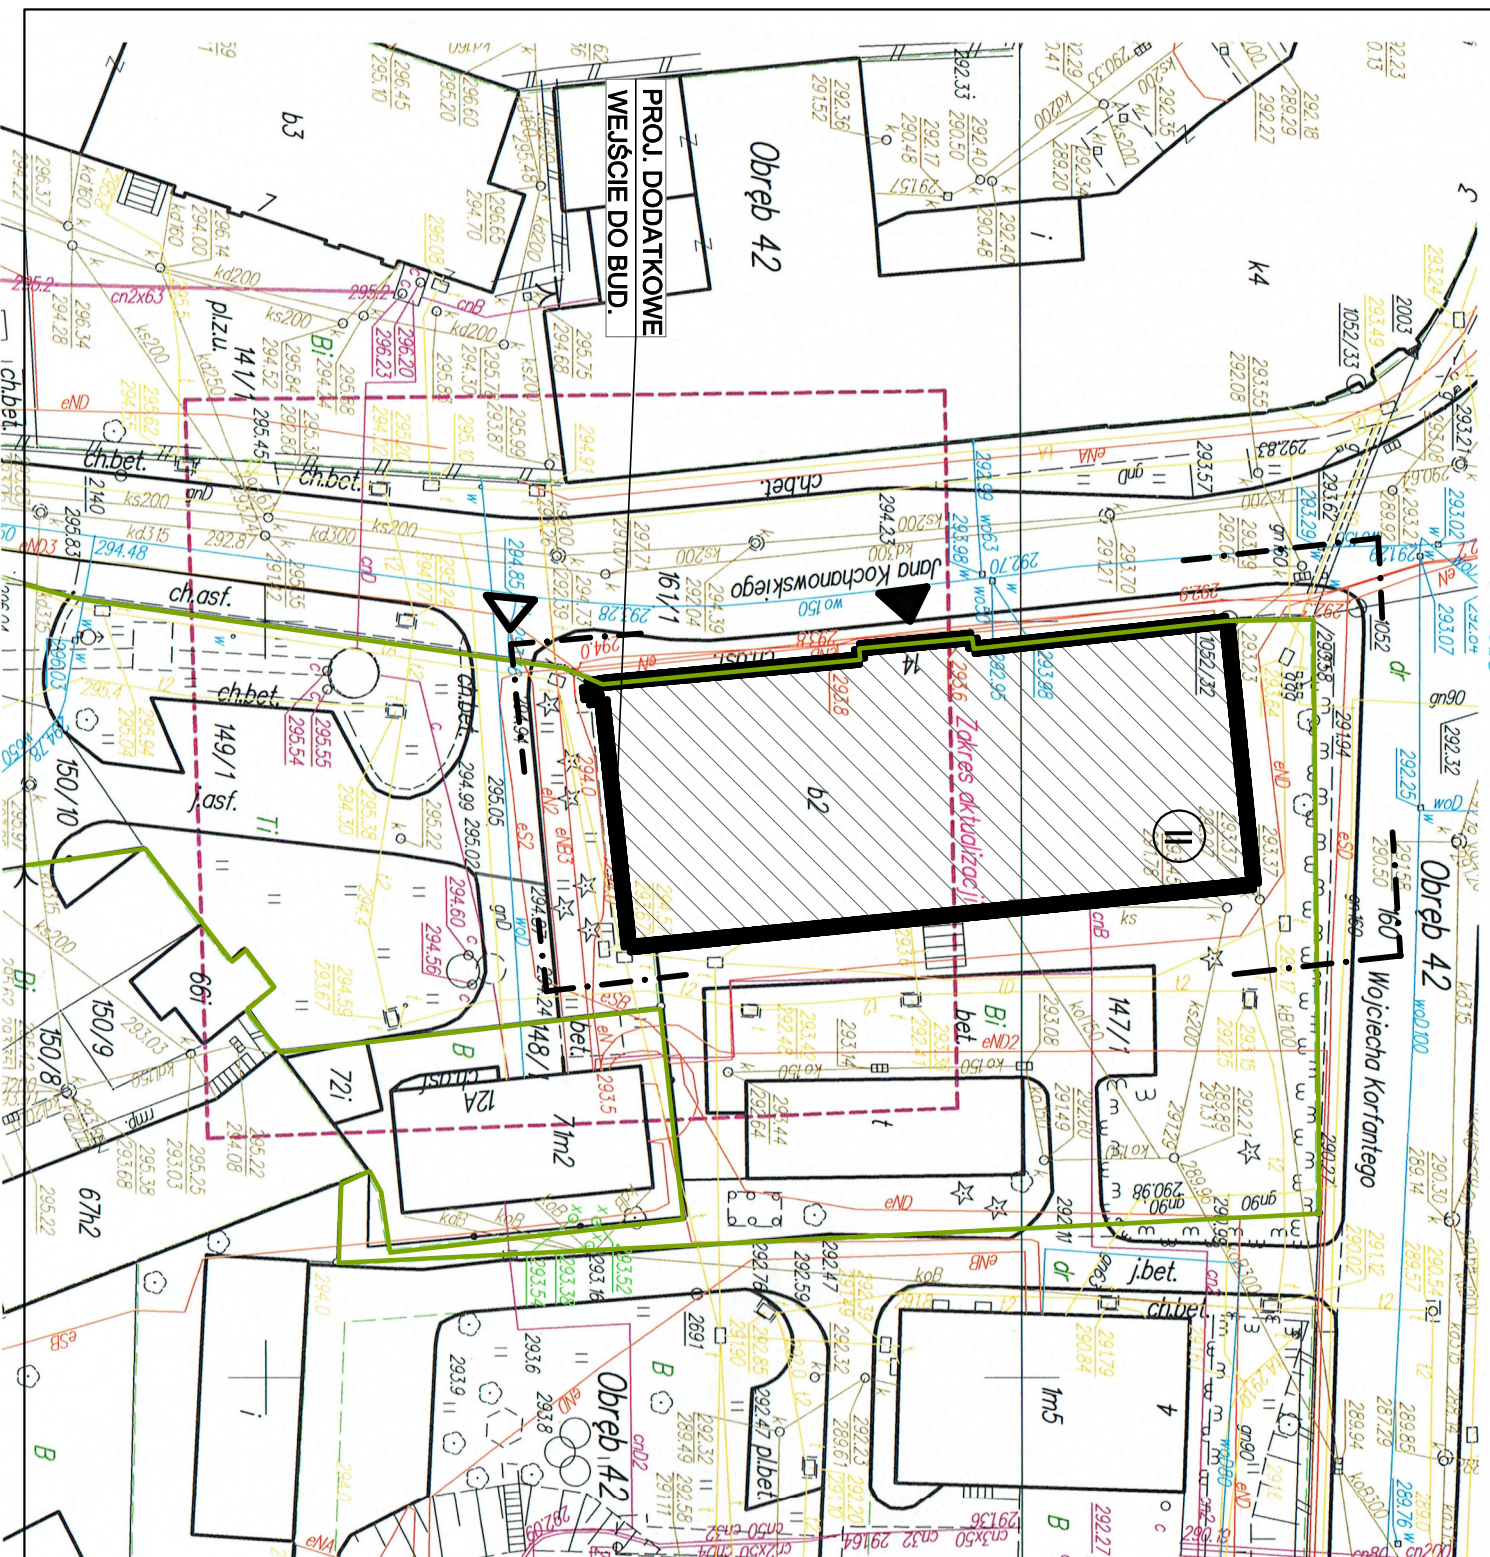

Podpiszyciel: się za niniejszy dokument został oporuczony w wyniku prac geodezyjnych i kartograficznych, których rezultaty zawiera operat techniczny wpisany do ewidencji materiałów państwowego zasobu geodezyjnego i kartograficznego	
Organ prowadzący państwowy zasób geodezyjny i kartograficzny	Burmistrz Miasta Cieszyńa MODGik w Cieszyńie
Identyfikator ewidencji i materiału zasobu - operatu technicznego	P.2403011 2016. 83
Data wpisania operatu technicznego do ewidencji materiałów zasobu	2016-02-22
Imię, nazwisko i podpis osoby reprezentującej organ	Z up. Burmistrza <i>Małwina</i> mgr inż. Robert Woźnica Kierownik Miejskiego Ośrodka Dokumentacji Geodezyjnej i Kartograficznej

LEGENDA

	GRANICA DZIAŁKI
	ZAKRES OPRACOWANIA
	BUDYNEK OBJĘTY OPRACOWANIEM
	WAZZD NA TEREN OPRACOWANIA
	WEJŚCIE DO BUDYNKU
	ILOŚĆ KONDYGNACJI NAZIEMNYCH

ISTNIEJĄCE ELEMENTY UZBROJENIA TERENU

	PRZYŁĄCZE KANALIZACJI
	PRZYŁĄCZE PRĄDU
	PRZYŁĄCZE GAZU
	PRZYŁĄCZE WODY
	ODPROWADZENIE WODY DESZCZOWEJ NA TEREN ZIELONY DZIAŁKI INWESTORA

MAPA ORIENTACYJNA



PROJEKT ZAGOSPODAROWANIA TERENU WYKONANO
 NA MAPIE AKTUALNEJ DO CELÓW PROJEKTOWYCH
 ZAWIĘDZJONOWANEJ POD NUMEREM P.2403011.2016.83

OBSZAR ODDZIAŁYWANIA OBIEKTU NIE WYKRACZA SWYM ZASIĘGIEM
 POZA GRANICE DZIAŁKI, BĘDĄCEJ TEMATEM OPRACOWANIA

STUDIO "A" architekt Krzysztof Łaszczyk

**PROJEKT BUDOWLANY MODERNIZACJI BUDYNKU ADMINISTRACYJNEGO
 w Cieszyńie, przy ul. Kochanowskiego 14, na dz. nr 147/1, 149/1.**

033 815-05-02
 ul. Powstańców 51, 6/301
 43-300 Bielsko-Biala

Temat:		Tytuł:	
PROJEKT BUDOWLANY MODERNIZACJI BUDYNKU ADMINISTRACYJNEGO w Cieszyńie, przy ul. Kochanowskiego 14, na dz. nr 147/1, 149/1.		PLAN SYTUACYJNY	
Inwestor:		Data:	
GMINA CIESZYŃ Rynek 1 43-400 Cieszyń		10.05.2016	
Projektant prowadzący:		Podpis:	
mgr inż. arch. Krzysztof ŁASZCZYK		nr upr. 48/M/84 specj. architektoniczna bez ograniczeń	
Oprowadz.:		Podpis:	
mgr inż. arch. Małwina THEN		nr rys. 21 nr str.:	
Skala:		Branża:	
1:500		ARCH.	