

rzędnę góra rurciągu 344,98 m
 dno kanału 344,49 m


„ENERGETYKA CIESZYŃSKA” Spółka z o.o.
w CIESZYŃNIE
 NA ZAKREŚLONYM TERENIE NAMIESIONO TRASE
 SIĘCI CIEPLNYCH
 EKSPLOATOWANYCH
 PROJEKTOWANYCH
 Data 13.11.13 Pleczęć i podpis

kabel techniczny

W miejscach bieżącej pracy handlowej a także ciepłym
 handlowej prace prowadzić pod nadzorem Energetyki
 Cieszyńskiej - przebiegi owe na różnych płaszczyznach
 nie skreślano w miejscach dotychczasowych
 miejscach ciepłota - A, B, C, D, E, F, G, H, I, J, K, L, M, N, O, P, Q, R, S, T, U, V, W, X, Y, Z
 (obliczenia do projektu) bieżącej - stała elastyczność postawo kształt
 dwa kanały i gony narodzić w strukturze (podczas porządkowania)
 w punkcie C, de bieżącej na obliczeniach takich aby bieżącej subiektu bieżącej
 przed rozpoczęciem i prace prowadzić pod nadzorem Energetyki Cieszyńskiej
 Projekt wykonany w oparciu o w/w mapy.

INSPEKTOR
 d/s obsługi odbiorców i marketingu


mgr Zbigniew Pała

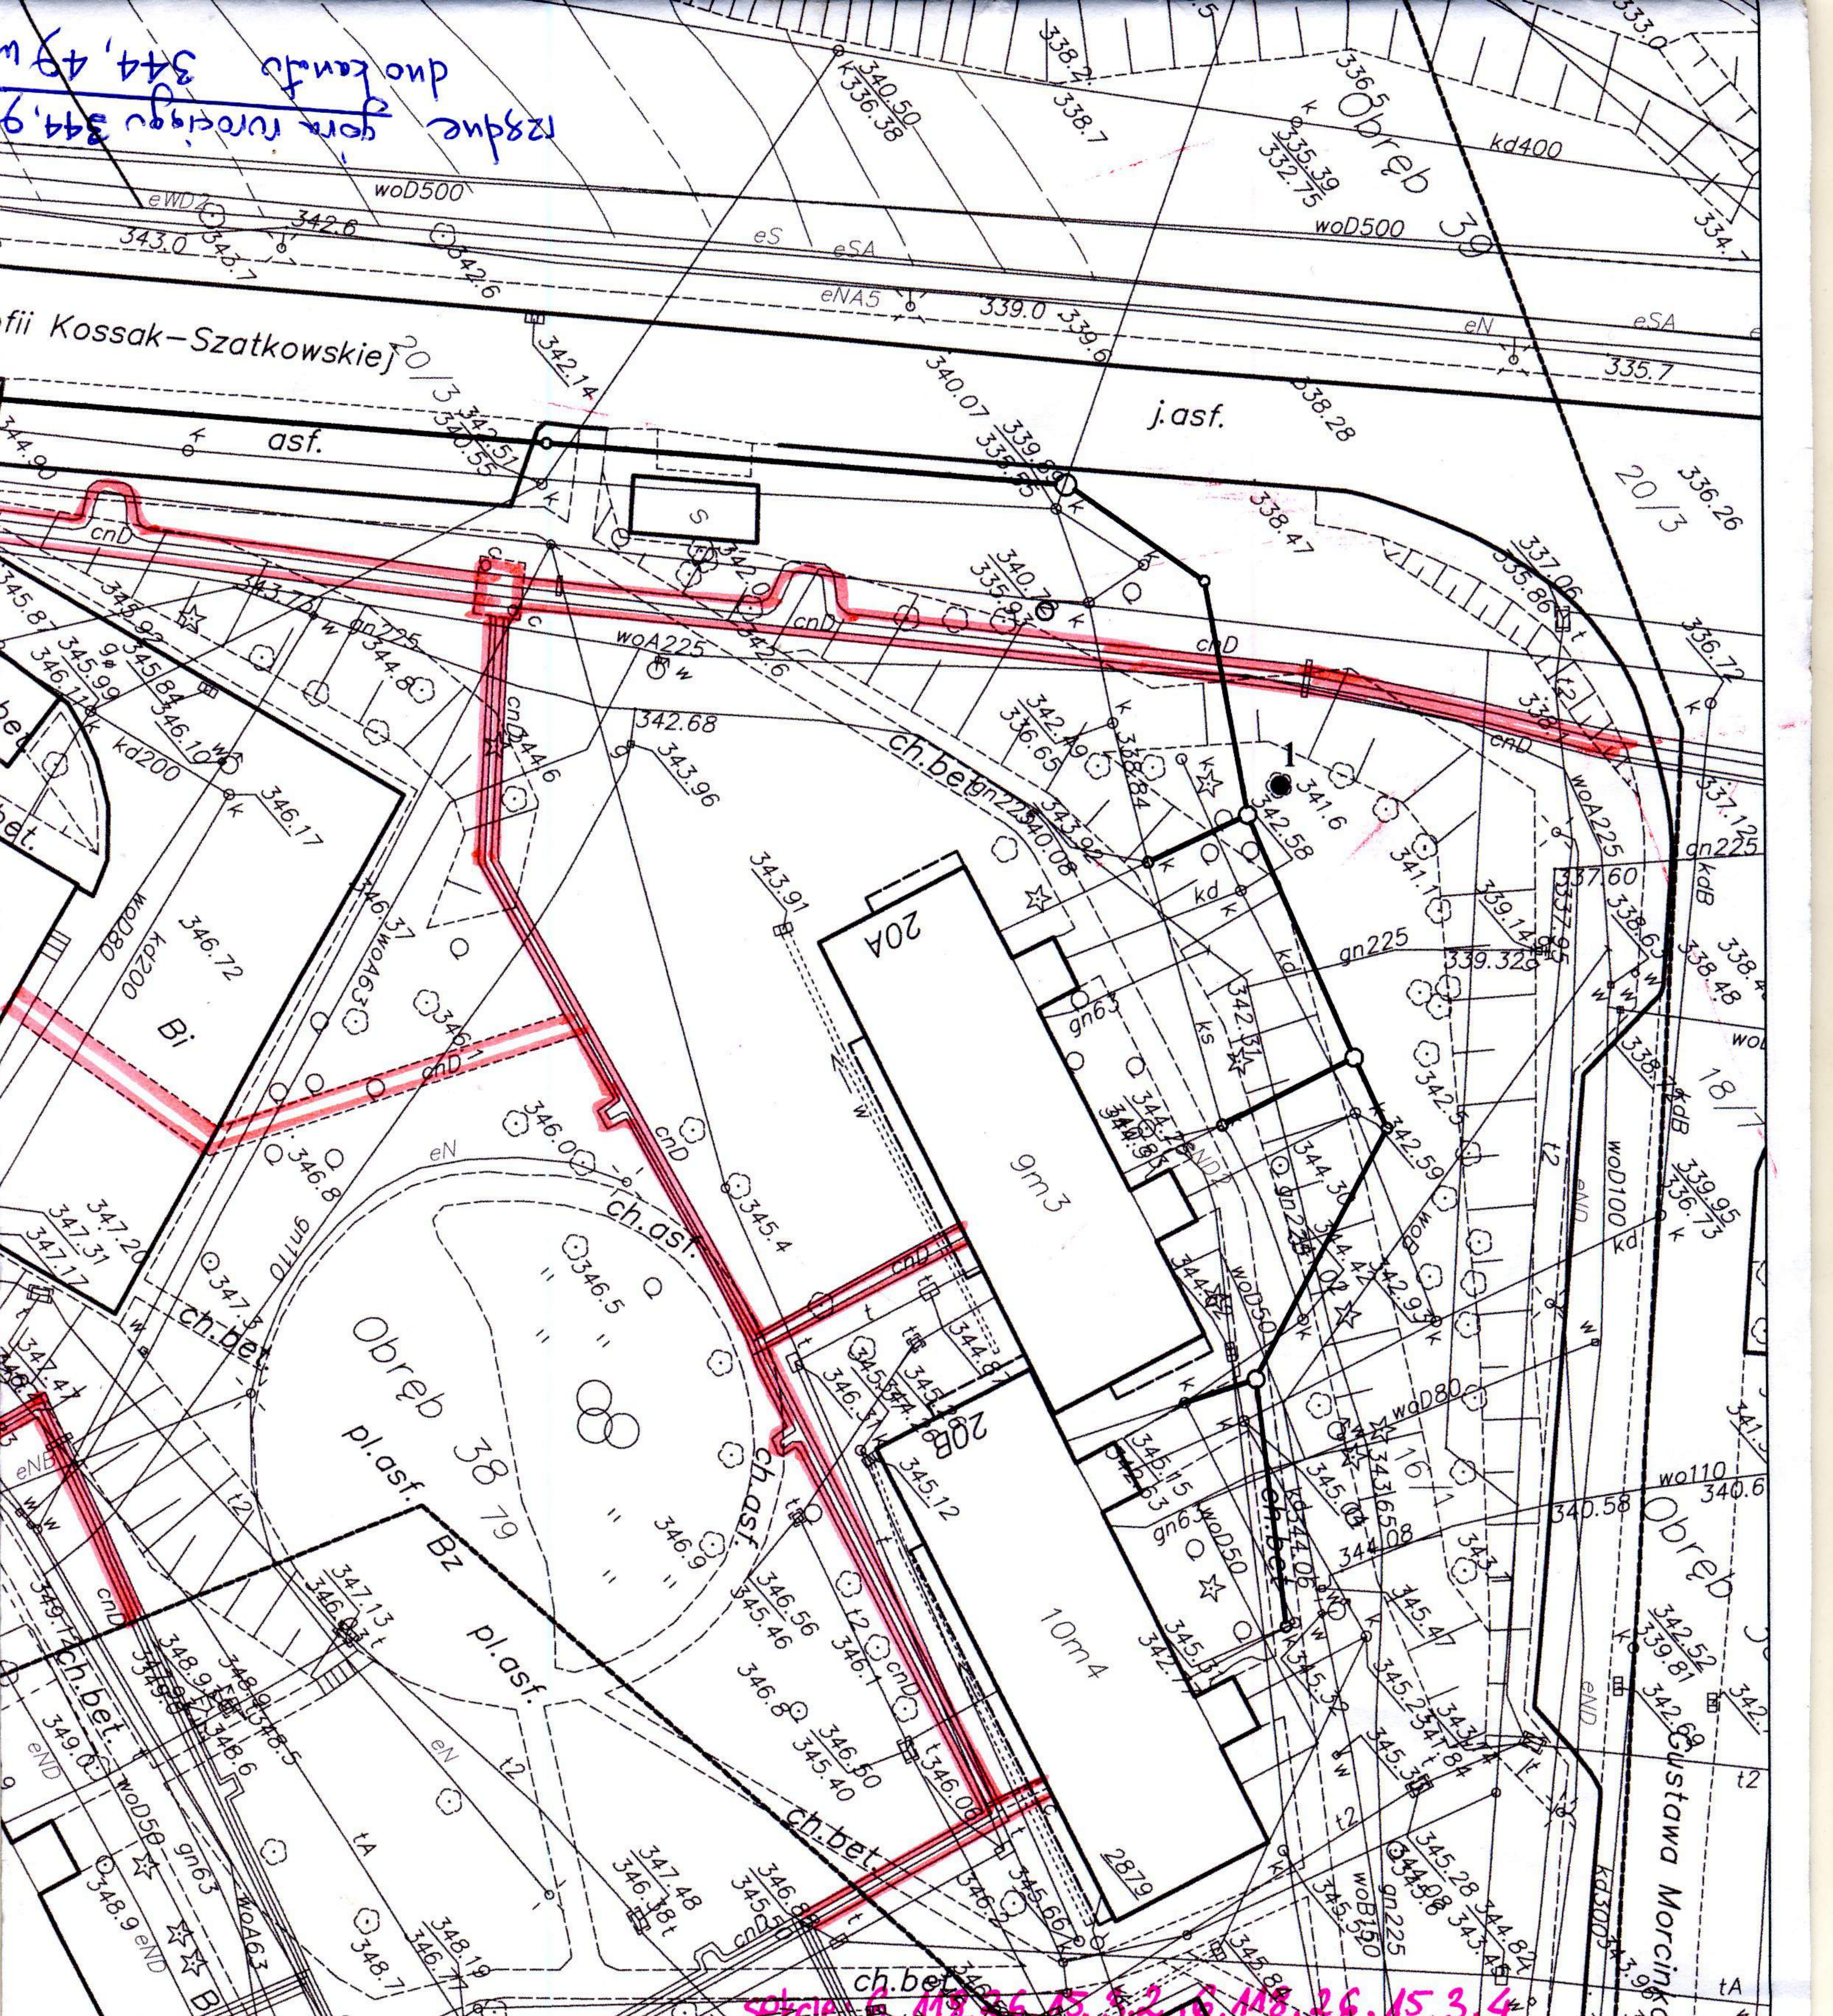

rozbudowa kanału 344,49 m
 dwa kanały 344,49 m

sekcje 0.119.26.15.3.2, 0.119.26.15.3.4

HYDROEKO Jerzy Jarzab 43-400 Cieszyn, ul. Mostowa 1			
Projektował: mgr inż. J. Jarzab upr.nr 570/01 Kt	Inwestor: Zakład Gospodarki Komunalnej Sp.zo.o. ul. Słowicza 59, 43-400 Cieszyn		
Sprawdził: mgr inż. A. Jarzab upr.nr 359/01 Kt	Temat: Projekt budowlano-wykonawczy budowy i przebudowy sieci kanalizacji sanitarnej na osiedlu Podgórze w Cieszynie		
Tytuł rys.: Projekt zagospodarowania terenu			
Data: 04.2013	Nr zlec.:	Skala: 1:500	Nr rys.: 2

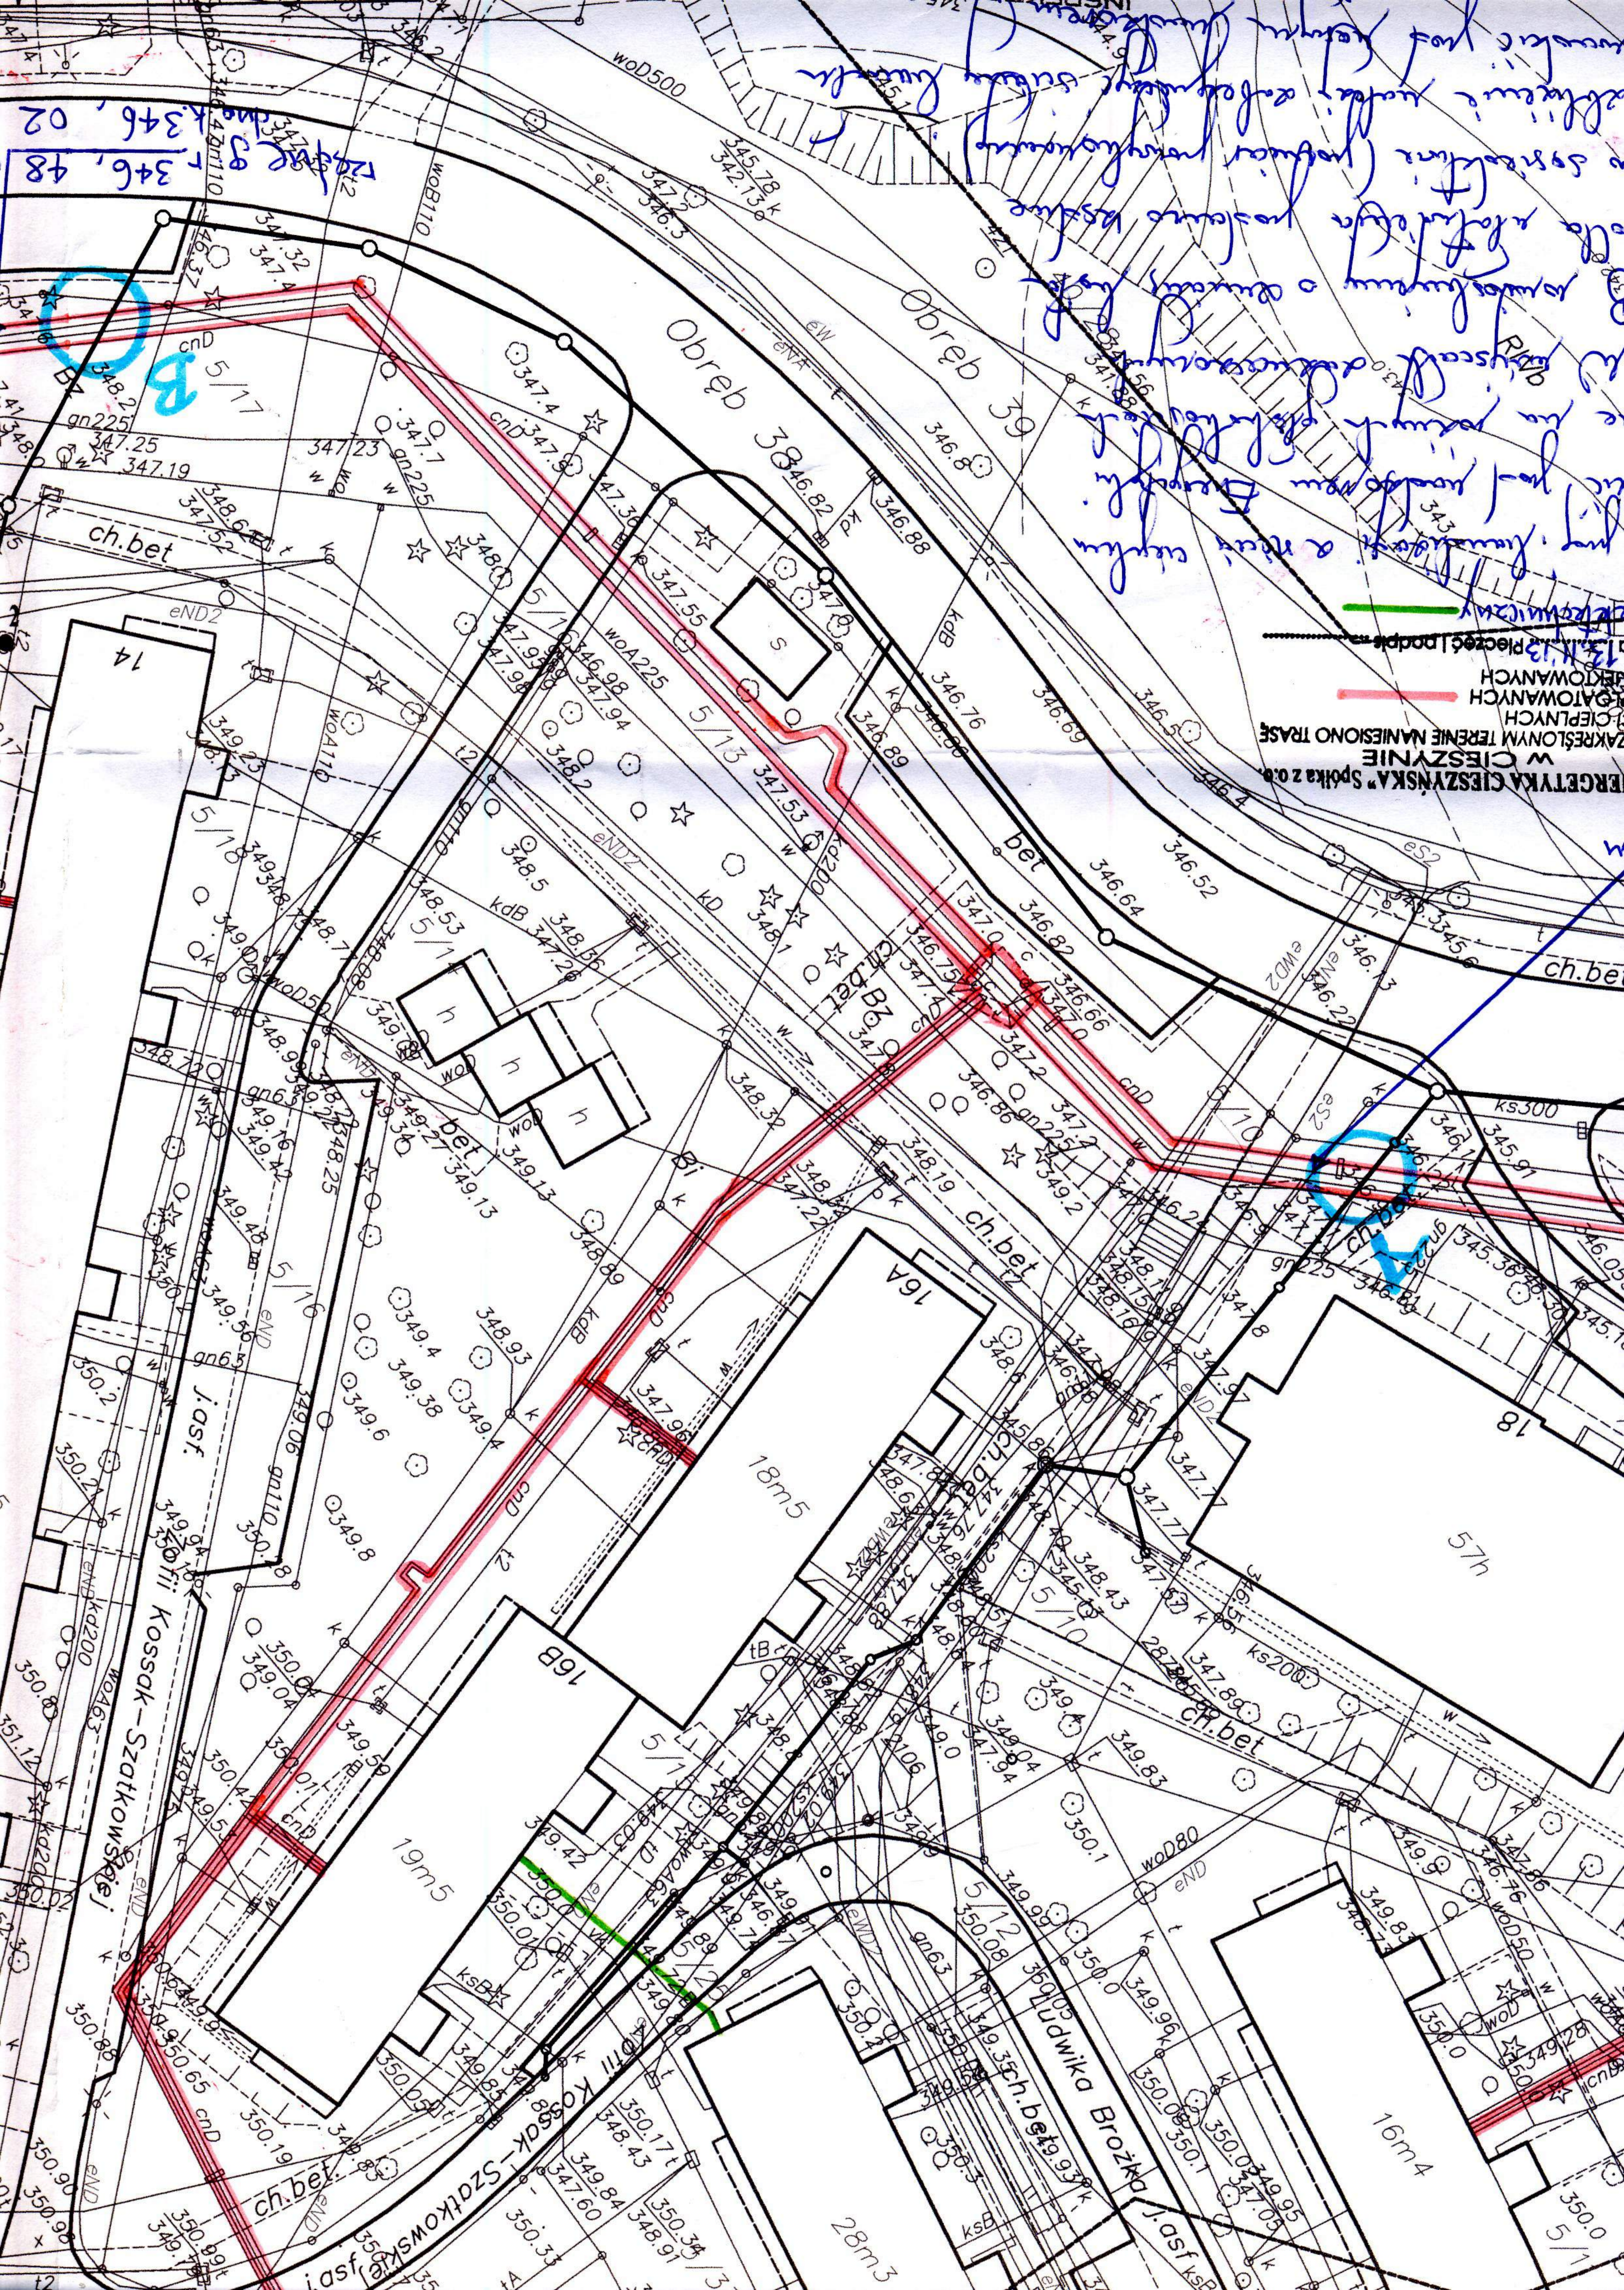

Handwritten notes in blue ink at the top left:
rzędnik 346, 48
346, 02

Handwritten notes in blue ink at the top right:
obniżenie terenu (niezależnie od obrotu)
i wyłączenie terenu z obszaru
obrotu (niezależnie od obrotu)
i wyłączenie terenu z obszaru
obrotu (niezależnie od obrotu)
i wyłączenie terenu z obszaru
obrotu (niezależnie od obrotu)

W CIEŚNINIE
ZAKREŚLONYM TERENIE NAMIESZCZONO TRASĘ
CIĘPLIWOŚCI W PRZECIEGNIENIACH
W CIEŚNINACH
PRZECIEGNIENIOWYCH

Blue circled annotations:
B

Blue circled annotations:
B

ch.bet

Obreb

Obreb

bet

ch.bet

ch.bet

14

16A

18

16B

16m4

18m5

19m5

28m3

150111 Kossak - Szatkowski

150111 Kossak - Szatkowski

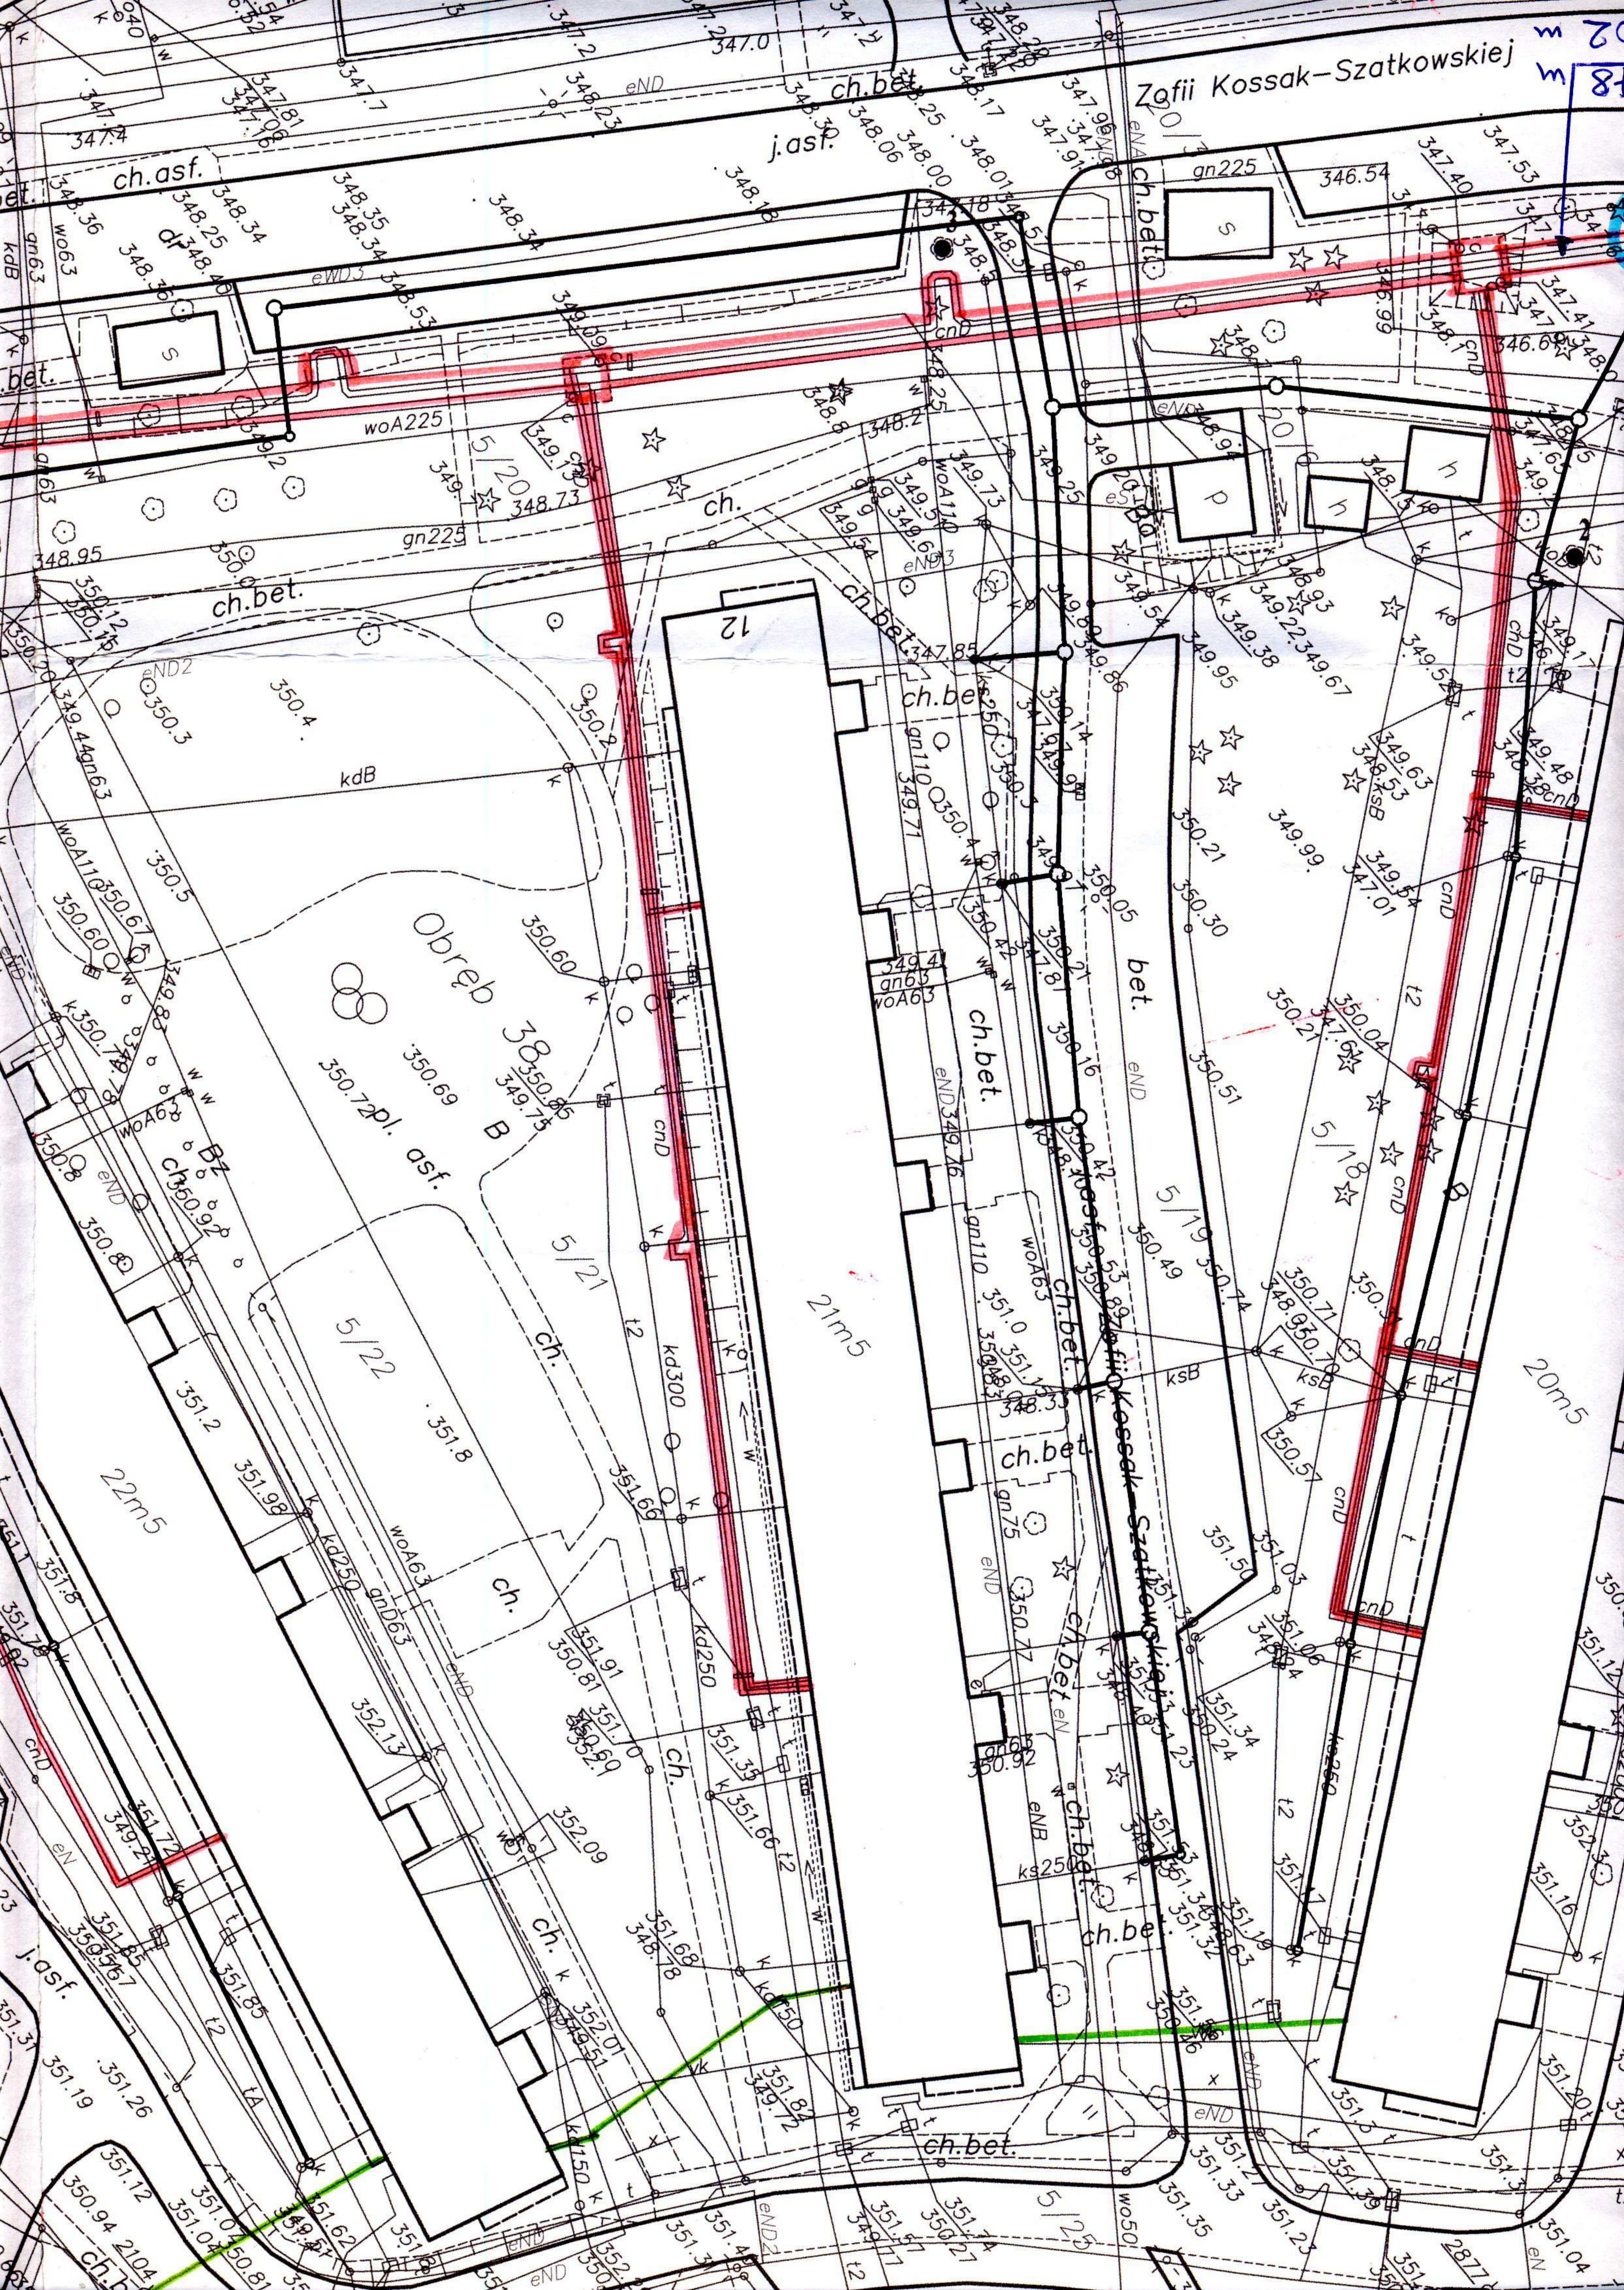

Zofii Kossak-Szatkowskiej

Obreb B

Zofii Kossak-Szatkowskiej

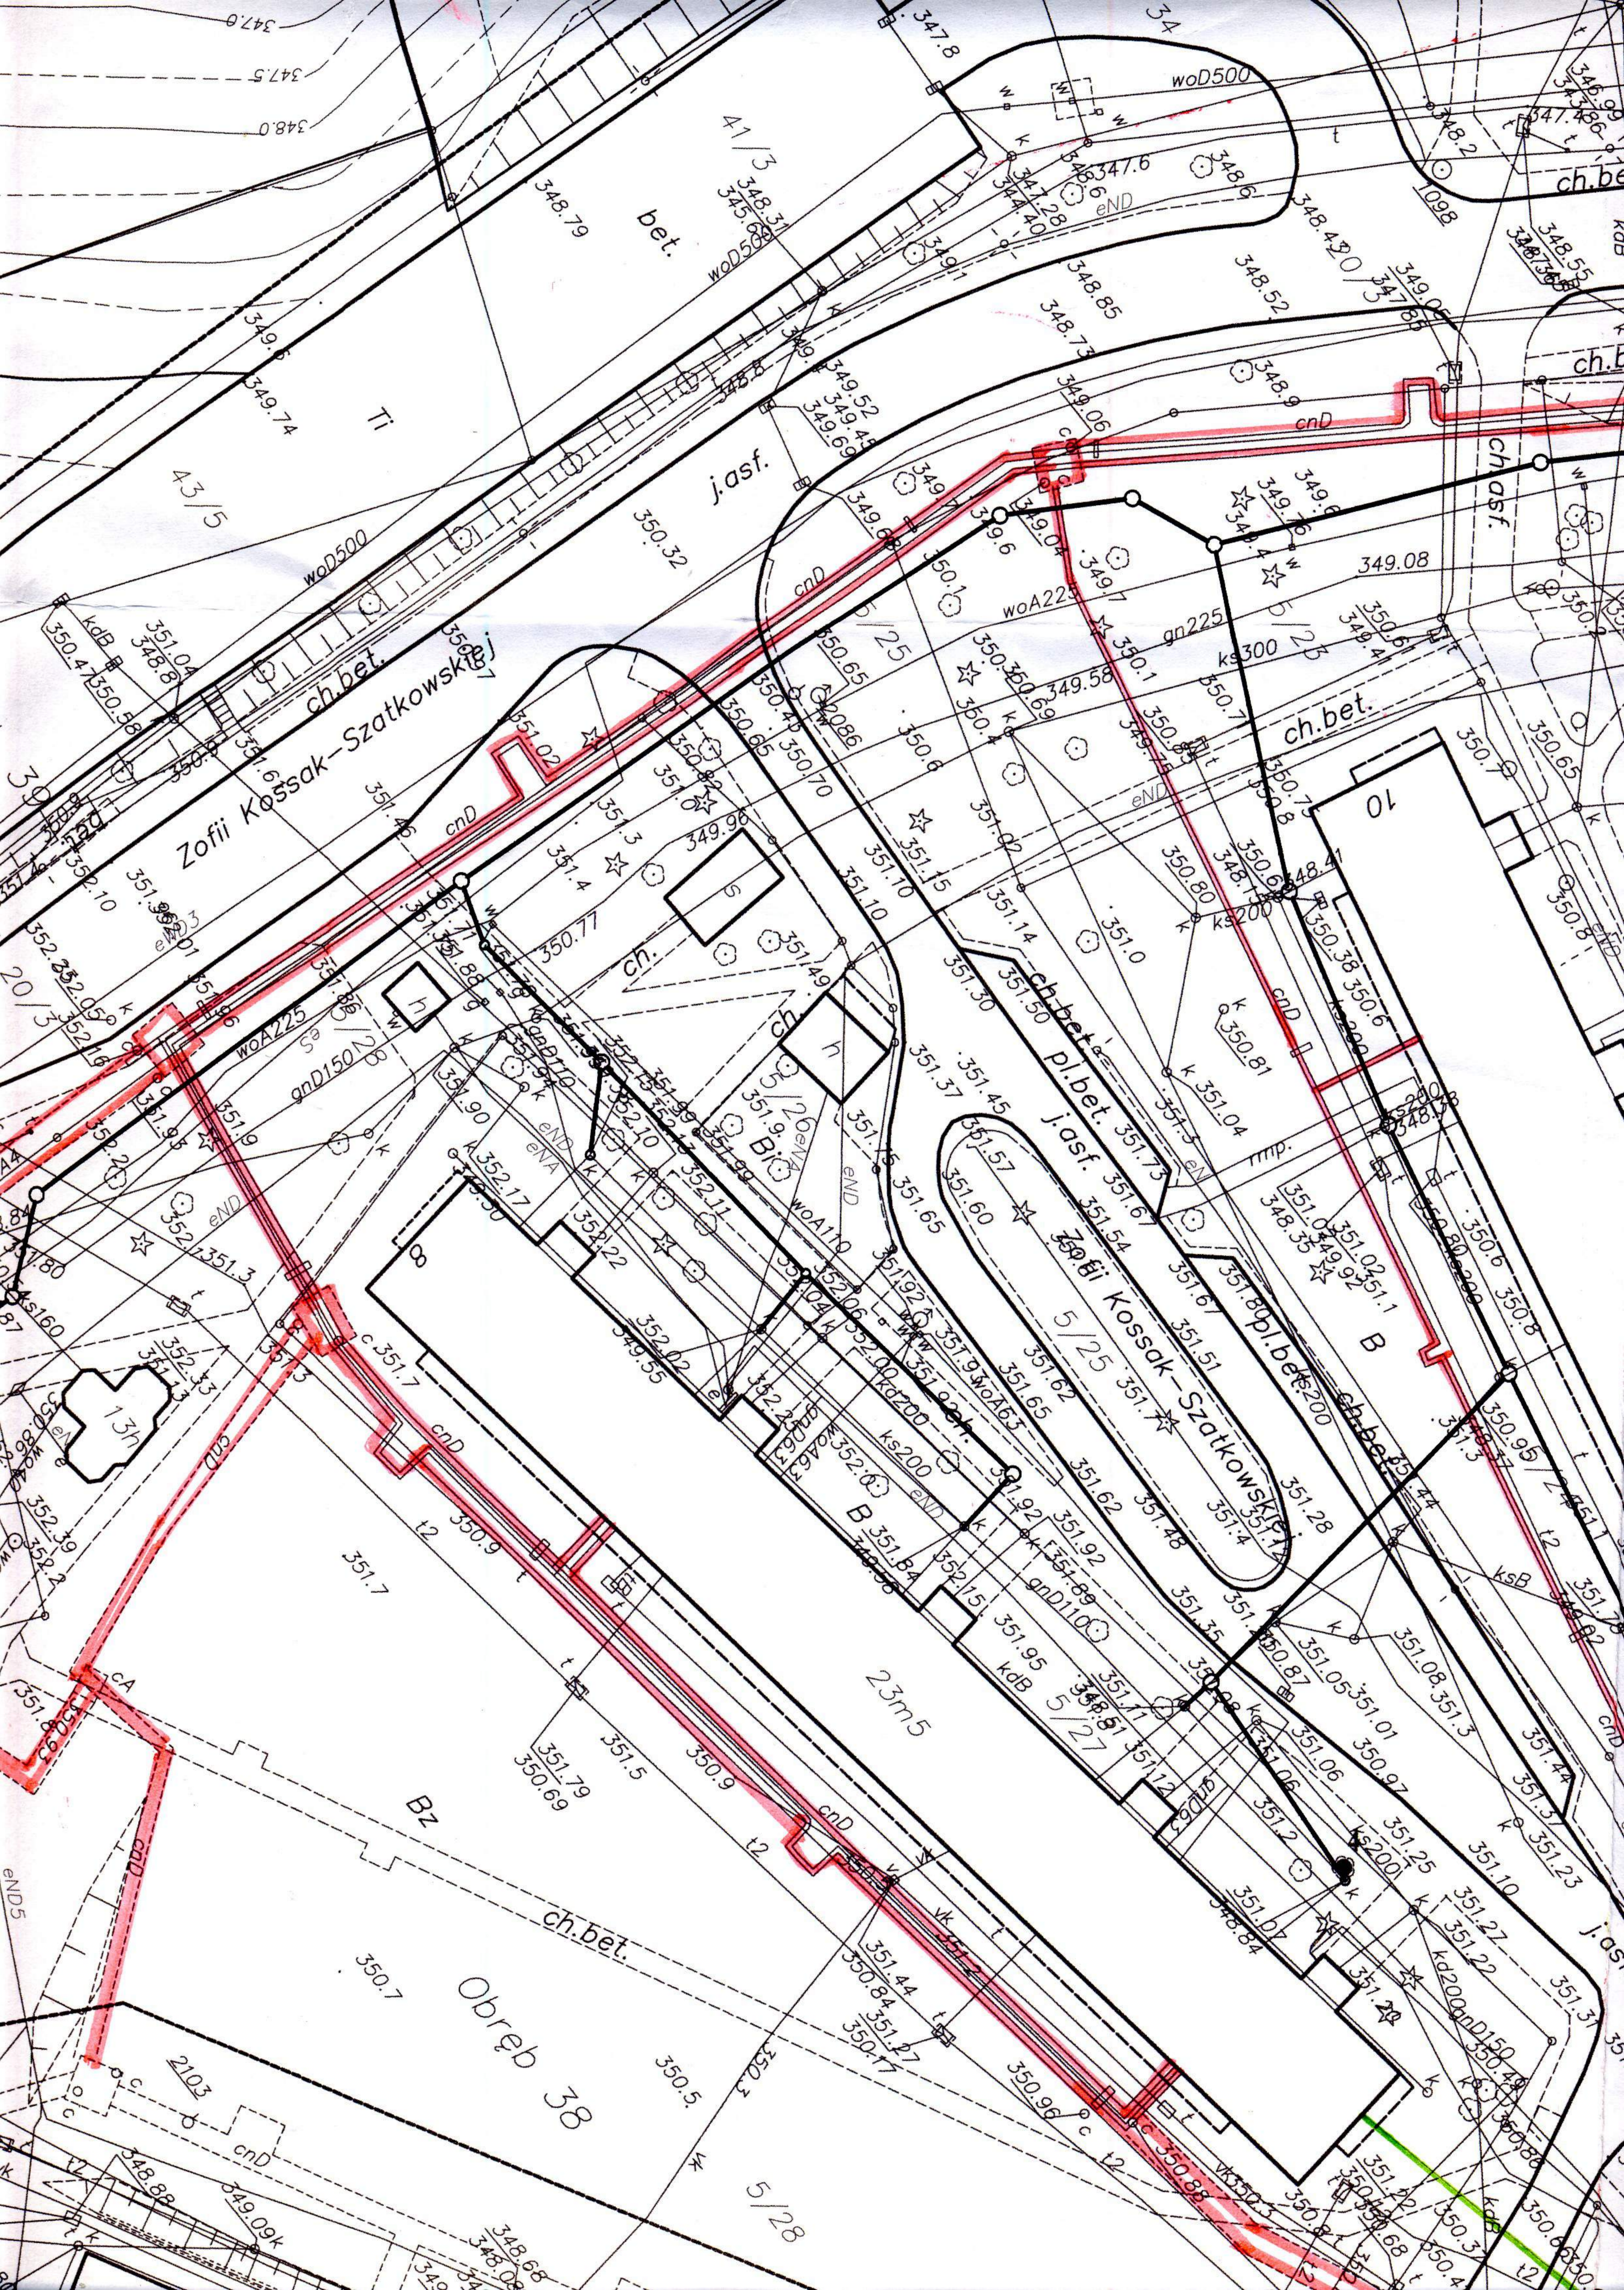

Zofii Kossak-Szatkowskiej

Obreb 38

23m5

5/28

43/5

41/3

5/25

5/26

5/27

5/27

5/28

ch.bet.

j.asf.

woA225

ch.bet.

ch.bet.

j.asf.

gnD150

ks200

gnD110

ch.bet.

ch.bet.

ch.bet.

ch.bet.

ch.bet.

ch.bet.

ch.bet.

ch.bet.

ch.bet.

woA225

gnD150

gnD150

gnD150

gnD150

gnD150

gnD150

gnD150

woA225

gnD150

gnD150

