

Cieszyn 29 lipca 2015 r.

Miejski Zarząd Dróg
ul. Liburnia 4
43-400 Cieszyn

MZD/DZ-PK.4006-62/15

HYDRO – INSTAL
Projekty Techniczne
Homa – Homa, Spółka Jawna
43-391 Mazańcowice 178

Miejski Zarząd Dróg, z siedzibą w Cieszynie przy ul. Liburnia 4, po rozpatrzeniu wniosku nr 312/P/2015, z dnia 30 czerwca 2015 r. (data wpł.: 9 lipca 2015r.), zezwala na lokalizację projektowanego odcinka kanalizacji sanitarnej na działkach nr 7/4 i 7/7 w obrębie 21 w Cieszynie, zgodnie z trasą zaznaczoną na załączonym planie sytuacyjnym;

z zachowaniem niżej wymienionych warunków:

1. Roboty ziemne związane z przedmiotowym zadaniem prowadzone na terenie działek nr 7/4 i 7/7 w obrębie 21 dopuszcza się wykonać metodą odkrywkową.
2. Po zakończeniu robót ziemnych i ułożeniu sieci kanalizacji sanitarnej naruszone tereny zielone należy zageścić, wyrównać i obsiać mieszanką traw, chodniki betonowe odtworzyć do stanu istniejącego.
3. Roboty budowlane prowadzone na terenie działek nr 7/4 i 7/7 obr. 21 podlegają odbiorowi końcowemu przez zarządcę terenu tj: Miejski Zarząd Dróg z siedzibą w Cieszynie przy ul. Liburnia 4.
4. Projektowana lokalizacja kanalizacji sanitarnej powinna zostać uzgodniona z gestorami podziemnych sieci uzbrojenia terenu. W miejscach kolizji z sieciami kanalizacji deszczowej, roboty ziemne prowadzić z zachowaniem ostrożności, a w razie ich uszkodzenia wymienić na nowe z zastosowaniem takiego samego materiału.
5. Z uwagi na opracowaną koncepcję zagospodarowania działki nr 7/7 obr. 21, odcinek kanalizacji przebiegający poprzecznie przez teren tej działki, należy prowadzić najbliżej jak to możliwe istniejącego kolektora kanalizacji sanitarnej, przeznaczonego do unieczynnienia.

Przed przystąpieniem do robót budowlanych inwestor jest zobowiązany do:

- uzyskania pozwolenia na budowę lub zgłoszenia budowy albo wykonywania robót budowlanych;
- uzgodnienia z zarządcą terenu, projektu budowlanego obiektu lub urządzenia;
- uzyskania zezwolenia zarządcy terenu na jego zajęcie, dotyczącego prowadzenia robót lub na umieszczenie w nim obiektu lub urządzenia.

Inwestor w terminie do 30 dni od ostatniego dnia zajęcia pasa drogowego jest zobowiązany w drodze protokołu przekazać pas drogowy do użytkowania służbom drogowym, załączając operat powykonawczy na podkładzie mapy zasadniczej, z naniesioną przez uprawnionego geodetę lokalizacją urządzeń obcych (Dz. U. Nr 38, poz. 455).

Załączniki:


- projekt zagospodarowania terenu – skala 1:500.

Z-CA DYREKTORA

Beata Sobik

Otrzymują:

1. Wnioskodawca.
2. MZD DZ a/a.

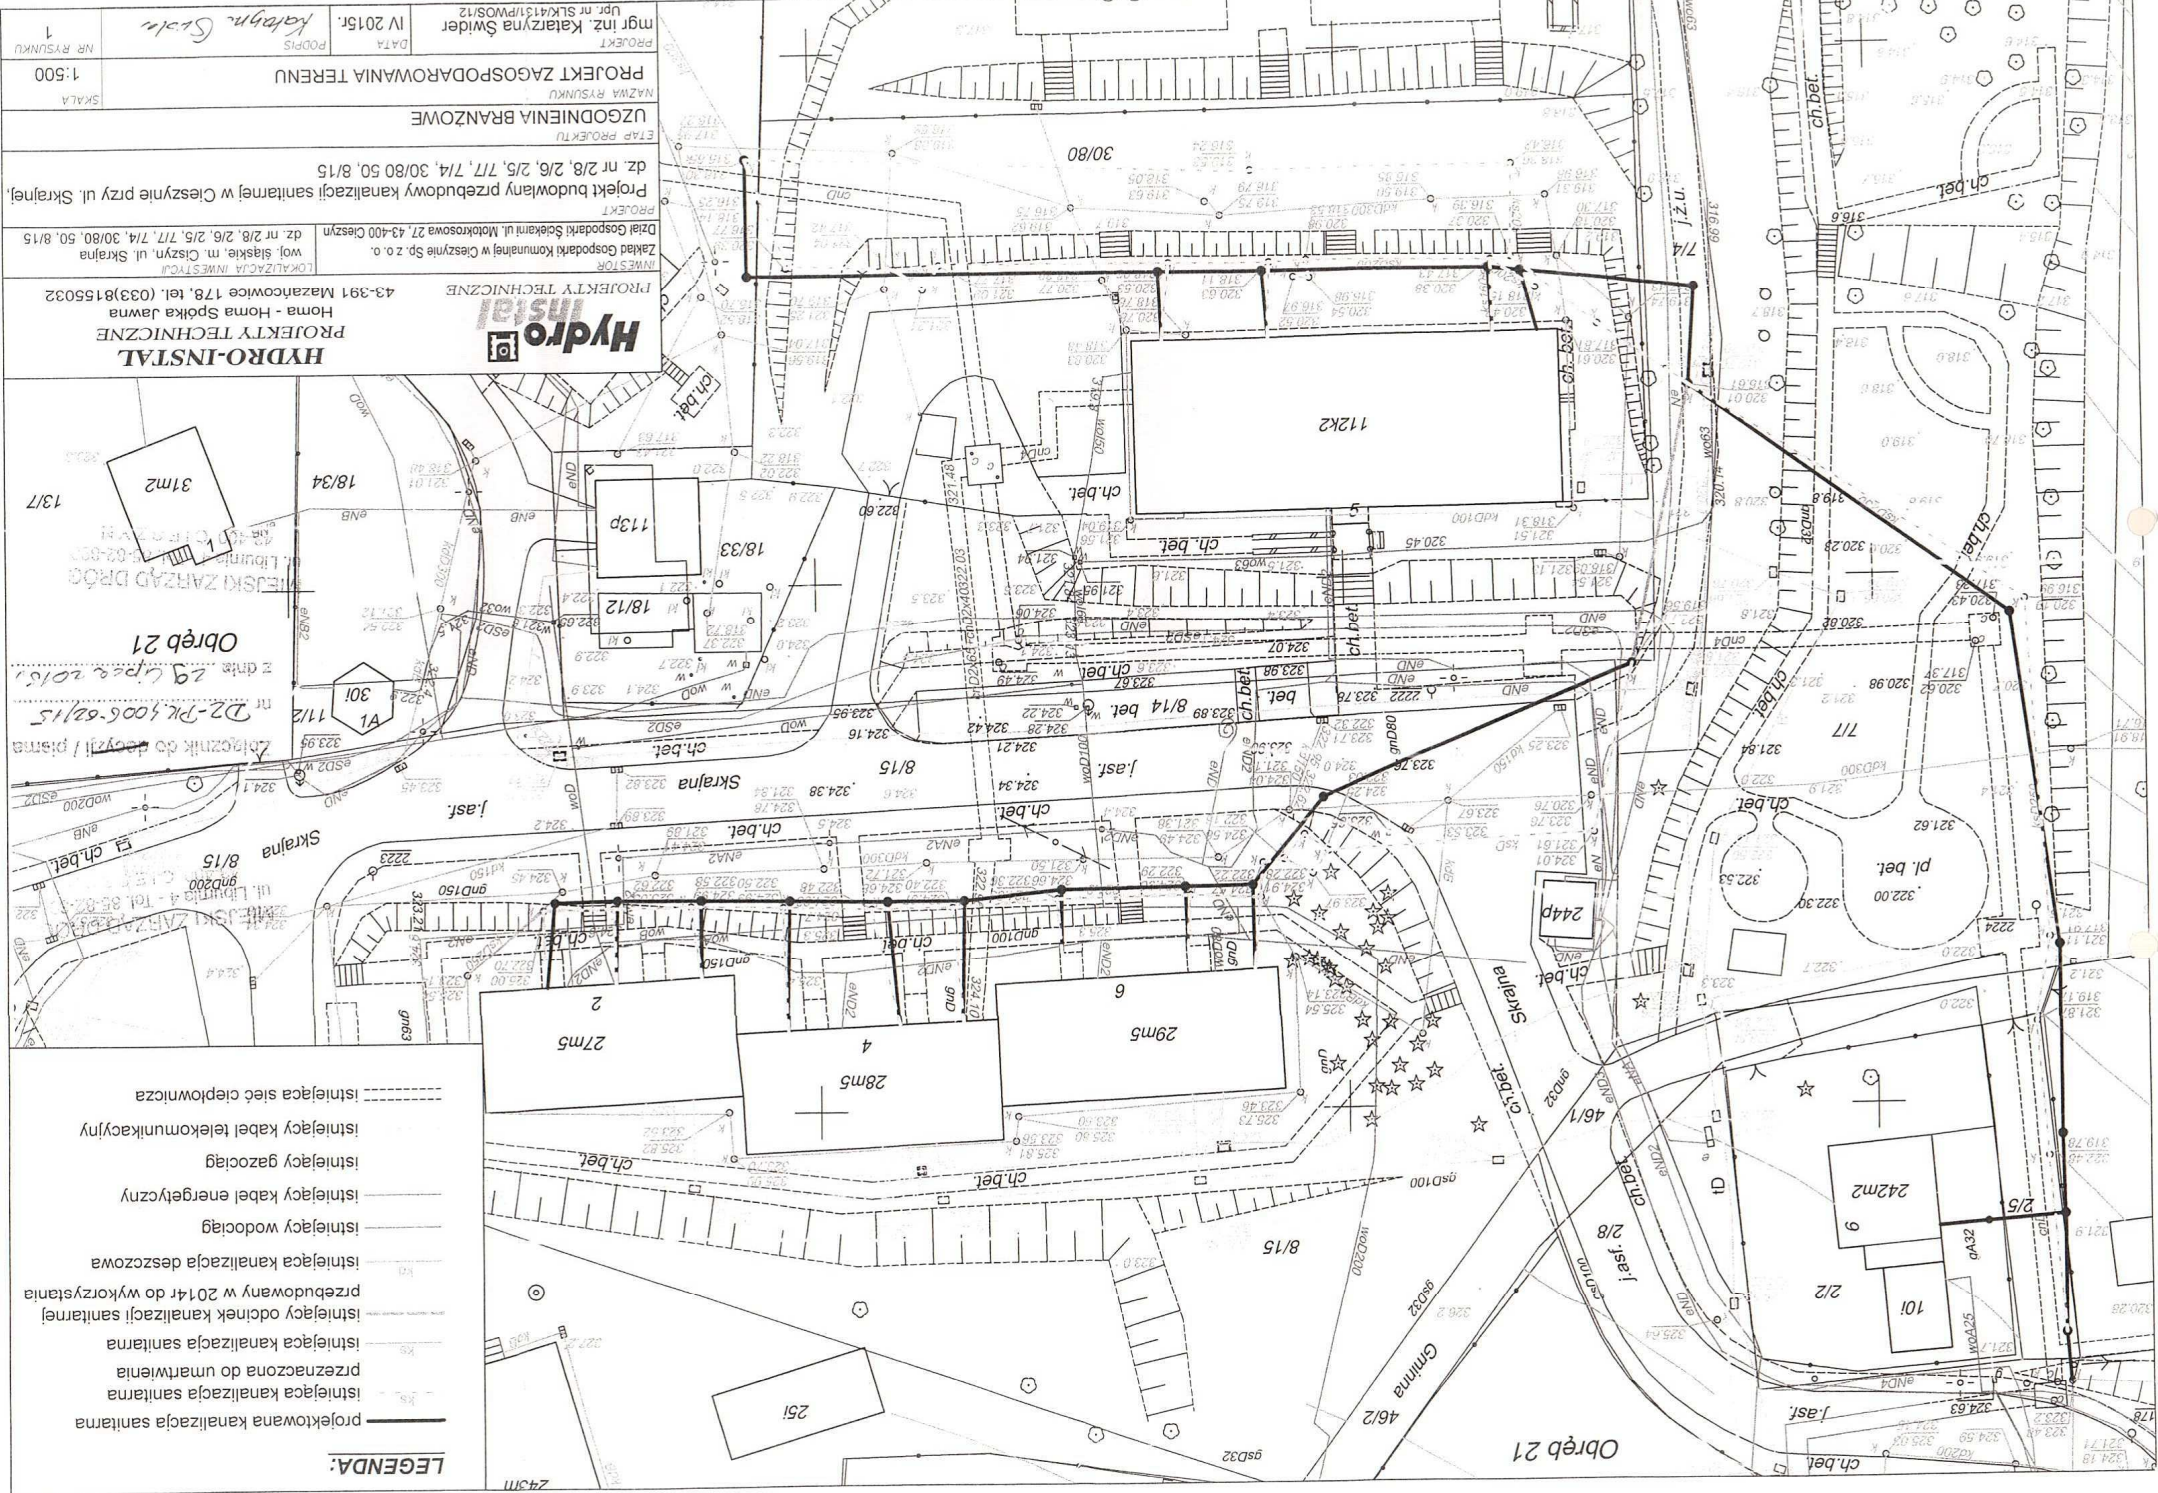

PROJEKT
 mgr inż. Katarzyna Swider
 IV 2015r.
 DATA
 Upr. nr SLK/431/PWOS/12
 PROJEKT ZAGOSPODAROWANIA TERENU
 SKALA
 1:500
 NR RYSUNKU
 1

UZGODNIENIA BRANŻOWE
 ETAP PROJEKTU
 Projekt budowlany przebudowy kanalizacji sanitarnej w Cieszyne przy ul. Skrajnej,
 dz. nr 2/8, 2/6, 2/5, 7/17, 7/14, 30/80, 50, 8/15
 PROJEKT
 Zakład Gospodarki Komunalnej w Cieszyne Sp. z o.o.
 ul. Słaskie, m. Cieszyn, ul. Skrajna
 dz. nr 2/8, 2/6, 2/5, 7/17, 7/14, 30/80, 50, 8/15
 INWESTOR
 Lokalizacja inwestycji
 43-391 Mazanowice 178, tel. (033)8155032
PROJEKTY TECHNICZNE
 HYDRO-INSTAL
 Home - Doma Spółka Jawna
 ul. Mazanowice 178, tel. (033)8155032

LEGENDA:
 - projektowana kanalizacja sanitarna
 - istniejąca kanalizacja sanitarna
 - przeznaczona do umartwienia
 - istniejąca kanalizacja sanitarna
 - istniejący odcinek kanalizacji sanitarnej
 - przebudowany w 2014r do wykorzystania
 - istniejąca kanalizacja deszczowa
 - istniejący wodociąg
 - istniejący kabel energetyczny
 - istniejący kabel telekomunikacyjny
 - istniejąca sieć ciepłownicza

Obwód 21
 Skrajna 8/15
 11/2
 301
 18/34
 18/33
 18/12
 113p
 31m2
 13/7
 29m5
 28m5
 27m5
 242m2
 101
 251
 244p
 7/7
 8/15
 8/14 bet
 46/12
 46/1
 2/8
 2/5
 2/8
 2/6
 2/5
 7/17
 7/14
 30/80
 50
 8/15