

PKP S.A. Oddział Gospodarowania
Nieruchomościami w Katowicach
ul. Dworcowa 3
40-012 Katowice
tel.: +48 32 710 63 40
fax: +48 32 710 55 85
e-mail: sekretariat.knka@pkp.pl

HYDROEKO
Jerzy Jarzab
Ul. Wiejska 51
43-400 Cieszyn

Katowice, 14.02.2017 r.
KNKa4.6141.23.2018.GI/4
UNP : 2018-0072272

Dotyczy: wstępne uzgodnienie na zaprojektowanie i wykonanie sieci kanalizacji sanitarnej w rejonie ul. Frysztańskiej w Cieszynie na działkach nr 82 obręb 78 Cieszyn i 109 obręb Cieszyn 63 z przejściami pod torami kolejowymi linii 90 Zebrzydowice- Cieszyn.

W odpowiedzi na Państwa pismo z dnia 05.01.2018 r. PKP S.A. Oddział Gospodarowania Nieruchomościami w Katowicach, uzgadnia wstępnie lokalizację w/w inwestycji.

Uzgodnień należy dokonać także z następującymi podmiotami:

1. PKP PLK S.A. Zakład Linii Kolejowych w Sosnowcu ul. 3 Maja 16, 41-200 Sosnowiec.
2. PKP Energetyka S.A. Zakład Południowy z siedzibą w Krakowie, 31-403 Kraków ul. Kamienna 14
3. TK Telekom Sp. z o.o. Zakład w Katowicach, ul. Sądowa 7, 40-078 Katowice,
4. PKP TELKOL Sp. z o.o., ul. Targowa 74, 03-734 Warszawa.

Wyjaśniamy, iż niniejsze pismo nie upoważnia do wykonywania robót w terenie. W celu uzyskania zgody na wejście w teren działek nr 82 obręb 78 Cieszyn i 109 obręb Cieszyn 63 należy podpisać umowę na czasowe zajęcie gruntu z PKP PLK S.A. Zakład Linii Kolejowych w Sosnowcu

Informujemy, że niniejsze pismo nie upoważnia inwestora do wystawienia oświadczenia o prawie do dysponowania nieruchomością na cele budowlane. W celu uzyskania zgody na dysponowanie terenem w/w działki w rozumieniu przepisów prawa budowlanego, należy podpisać umowę na korzystanie z terenu trwale zajętego poprzez pozostawienie obcych nakładów inwestycyjnych w gruncie PKP S.A. Roczna opłata za korzystanie z zajętego terenu wynosi 3 854,34 zł (plus należny VAT). W tej sprawie należy zwrócić się do PKP S.A. Oddział Gospodarowania Nieruchomościami w Katowicach – Wydział Najmu, 40-012 Katowice ul. Dworcowa 3, tel. 32 / 710 55 97.

Zwracamy uwagę, że niniejsze pismo ma charakter uzgodnienia wstępnego, co oznacza, że nie może służyć, jako dokument do wystąpienia o wydanie decyzji o pozwoleniu na budowę w terenach zamkniętych (zastrzeżenie nie dotyczy zgłoszenia robót budowlanych) oraz nie może służyć do wystąpienia na KZUDP – w takich przypadkach należy wcześniej uzgodnić w tut. Oddziale projekt wykonany na mapie do celów projektowych dla terenów zamkniętych potwierdzonej przez właściwy terenowo Kolejowy Ośrodek Dokumentacji Geodezyjnej - Wydział Geodezji i Regulowania Stanów Prawnych Nieruchomości w Katowicach 40-012, ul. Dworcowa 3.

Niniejsze uzgodnienie zachowuje ważność przez okres trzech lat.

Za niniejsze uzgodnienie zostanie wystawiona faktura VAT.

W załączeniu:


1. Potwierdzona dokumentacja.

Otrzymują:

1. Adresat
2. Knkar4


Gabriela Imiela Starszy Specjalista

e-mail: gabriela.imiela@pkp.pl / tel. kontaktowy +48 32 710 55 97

ZASTĘPCA DYREKTORA
ds. Eksploatacji

Jolanta Imiela

ZASTĘPCA DYREKTORA
ds. Obrotu Nieruchomościami

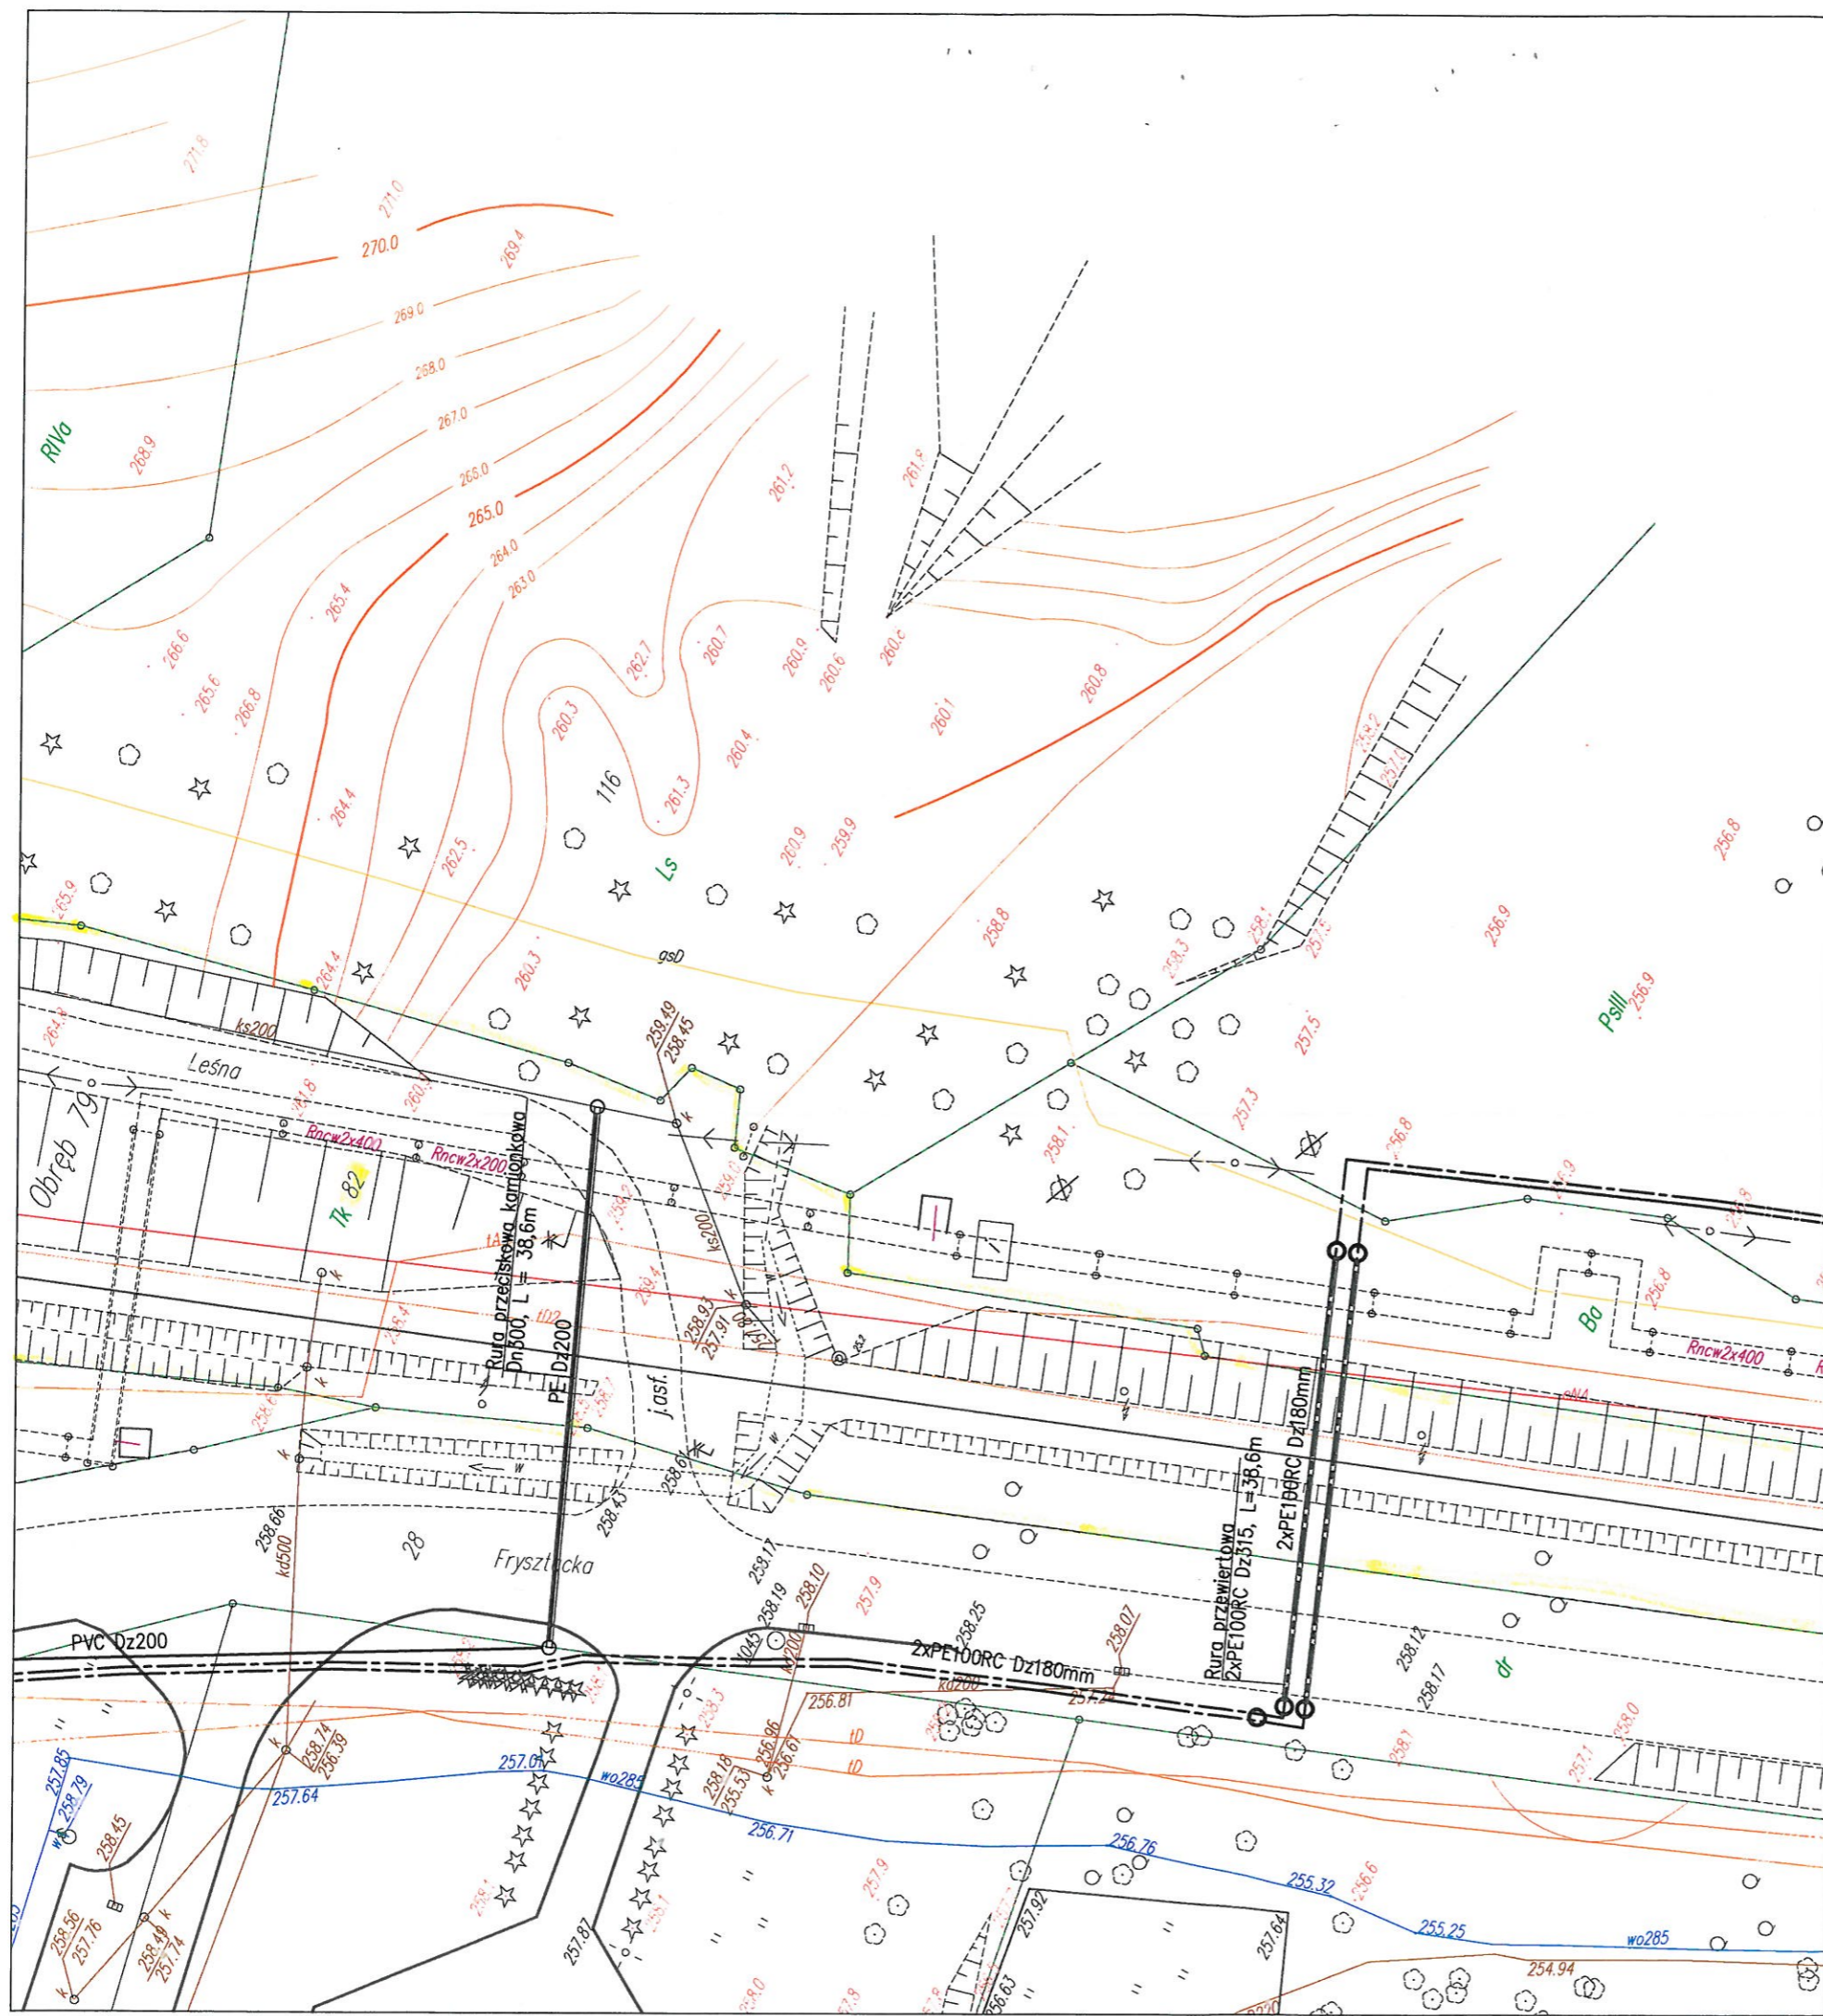
Jarosław Padłowski



PKP S.A.
 Oddział Gospodarowania Nieruchomościami
 w Katowicach
 ul. Dworcowa 3, 40-012 Katowice
 NIP 525-000-02-51


Niniejsze uzgodnienie nie upoważnia
 inwestora do wystawienia oświadczenia
 o zgodzie do dysponowania nieruchomością
 na cele budowlane.

Uzgodniono z pismem
 KN Ko. 4 0 147 23 2018 G/1

STARSZY SPECJALISTA
 Wydział Ewidencji Nieruchomości
 Gabriela Imięć

- LEGENDA:**
- proj. sieć kanalizacji sanitarnej – kanał grawitacyjny
 - proj. sieć kanalizacji sanitarnej – rurociąg tłoczny
 - proj. sieć kanalizacji sanitarnej ciśnieniowa – wg oddz. opracowania
 - istn. kanalizacja deszczowa
 - istn. kanalizacja sanitarna
 - w
 - g
 - istn. kablówka elektroenergetyczny NN
 - istn. kablówka teletechniczny
 - istn. sieć CO
- sekcja 541.321.18.32

HYDROEKO Jerzy Jarzab 43-400 Cieszyn, ul. Wiejska 51	
Projektował: mgr inż. J. Jarzab specjalność instalacyjna upr.nr 570/01	Inwestor: Zakład Gospodarki Komunalnej Sp.zoo. ul. Słowicza 59, 43-400 Cieszyn
Sprawdził: mgr inż. A. Jarzab specjalność instalacyjna upr.nr 359/01	Temat: Projekt budowlany budowy/przebudowy sieci kanalizacji sanitarnej w rejonie ulic: Frysztańskiej i Chemików w Cieszynie ETAP I
Tytuł rys.: Projekt zagospodarowania terenu – cz.1	
Data: 12.2017	Skala: 1:500
Nr rys.: 2/1	

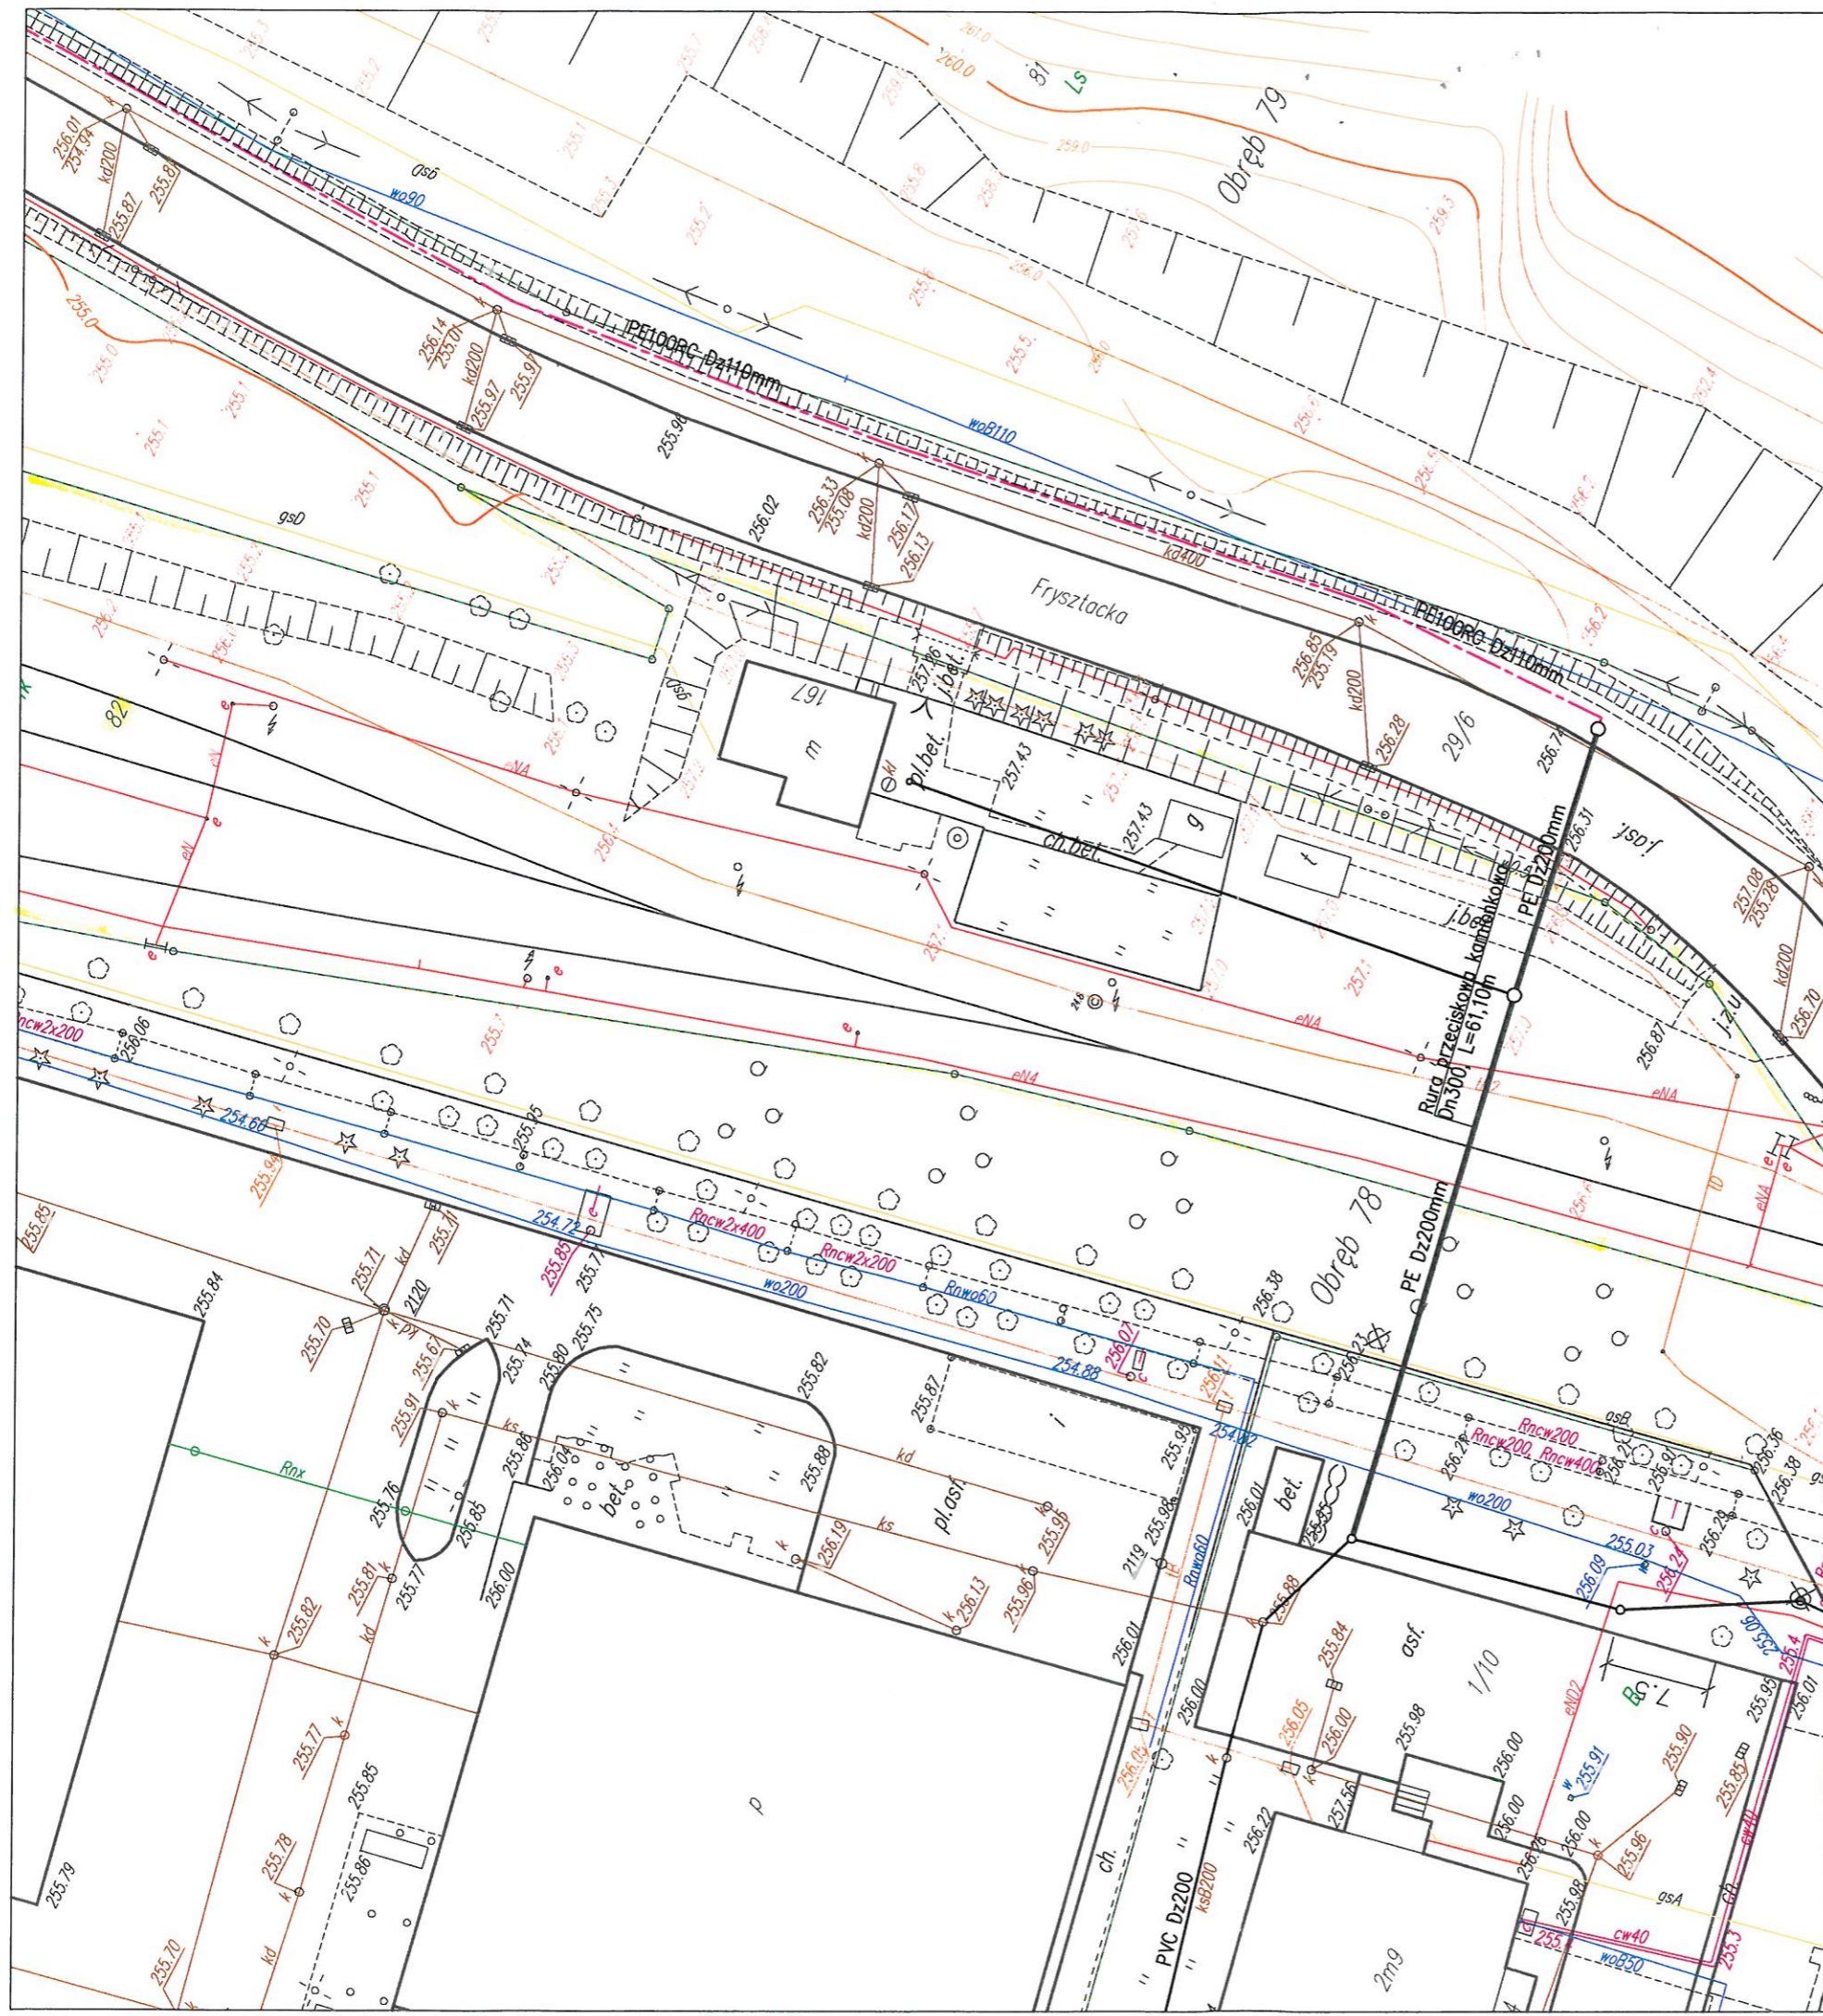

PKP S.A.
 Oddział Gospodarowania Nieruchomościami
 w Katowicach
 ul. Dworcowa 3, 40-012 Katowice
 NIP 525-000-02-51

Niniejsze uzgodnienie nie upoważnia
 inwestora do wystawienia oświadczenia
 o zgodzie do dysponowania nieruchomością
 na cele budowlane.

Uzgodniono z pismem:

RNRo. 4. Głm. 23.2018.01/4

STARSZY SPECJALISTA
 Wydział Ewidencji Nieruchomości

Gabriela Imiela

LEGENDA:

- proj. sieć kanalizacji sanitarnej – kanał grawitacyjny
- proj. sieć kanalizacji sanitarnej – rurociąg tłoczny
- proj. sieć kanalizacji sanitarnej ciśnieniowa – wg oddz. opracowania
- istn. kanalizacja deszczowa
- istn. kanalizacja sanitaro
- istn. wodociąg
- istn. gazociąg
- istn. kabel elektroenergetyczny NN
- istn. kabel teletechniczny
- istn. sieć CO

sekcja 541.321.18.14

HYDROEKO Jerzy Jarzab 43-400 Cieszyn, ul. Wiejska 51	
Projektował: mgr inż. J. Jarzab specjalność instalacyjna upr.nr 570/01	Inwestor: Zakład Gospodarki Komunalnej Sp.zoo. ul. Słowicza 59, 43-400 Cieszyn
Sprawił: mgr inż. A. Jarzab specjalność instalacyjna upr.nr 359/01	Temat: Projekt budowlany budowy/przebudowy sieci kanalizacji sanitarnej w rejonie ulic: Frysztackiej i Chemików w Cieszynie ETAP I
Tytuł rys.: Projekt zagospodarowania terenu – cz.3	
Data: 12.2017	Skala: 1:500
Nr rys.:	2/3