



POTWIERDZA SIĘ ZGODNOŚĆ
PRZEDMIOTOWEJ INWENTARYZACJI ZE
STANEM FAKTYCZNYM NA DZIEŃ 3.08.10

- LOKAL NR 1
- LOKAL NR 2
- LOKAL NR 3

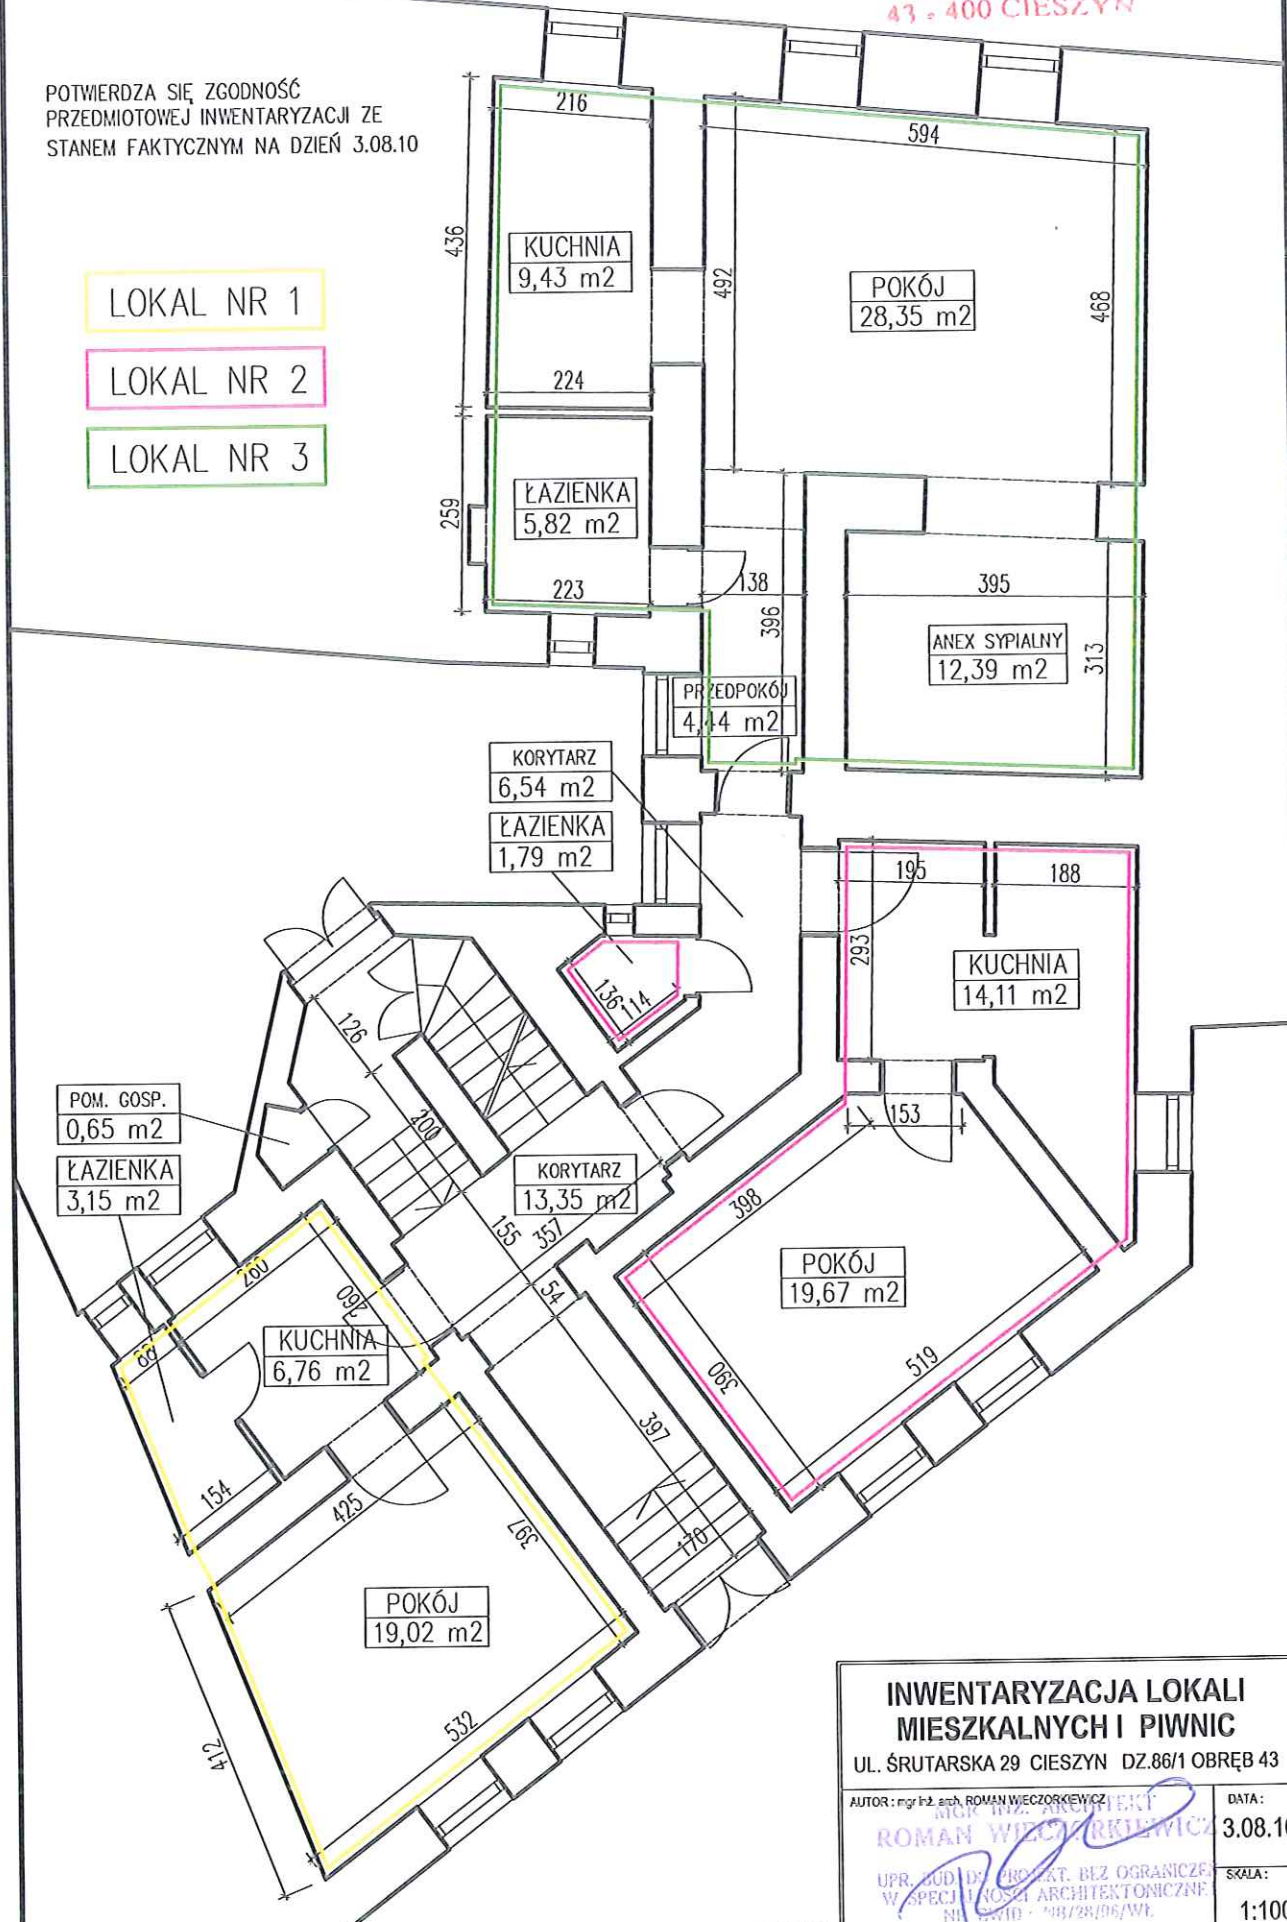

WSZYSTKIE LOKALE WRAZ Z POMIESZCZENIAMI
PRZYNALEŻNYMI ODDZIELONE SĄ TRWAŁYMI
ŚCIANAMI ORAZ POSIADAJĄ DOSTĘP
BEZPOŚREDNIO Z CZĘŚCI WSPÓLNEJ BUDYNKU

INWENTARYZACJA LOKALI MIESZKALNYCH I PIWNIC	
UL. ŚRUTARSKA 29 CIESZYN DZ.86/1 OBRĘB 43	
AUTOR: mgr inż. ROMAN WIECZORKIEWICZ	DATA: 3.08.10
PROJEKTANT: ROMAN WIECZORKIEWICZ	SKALA: 1:100
OPR. BUD. I DZ. PROJEKT. BEZ OGRANICZEŃ W SPECJ. I OŚC. ARCHITEKTONICZNE NIP 147110 - 98/28/96/WL	NUMER: 2
TREŚĆ RYSUNKU: RZUT PARTERU	

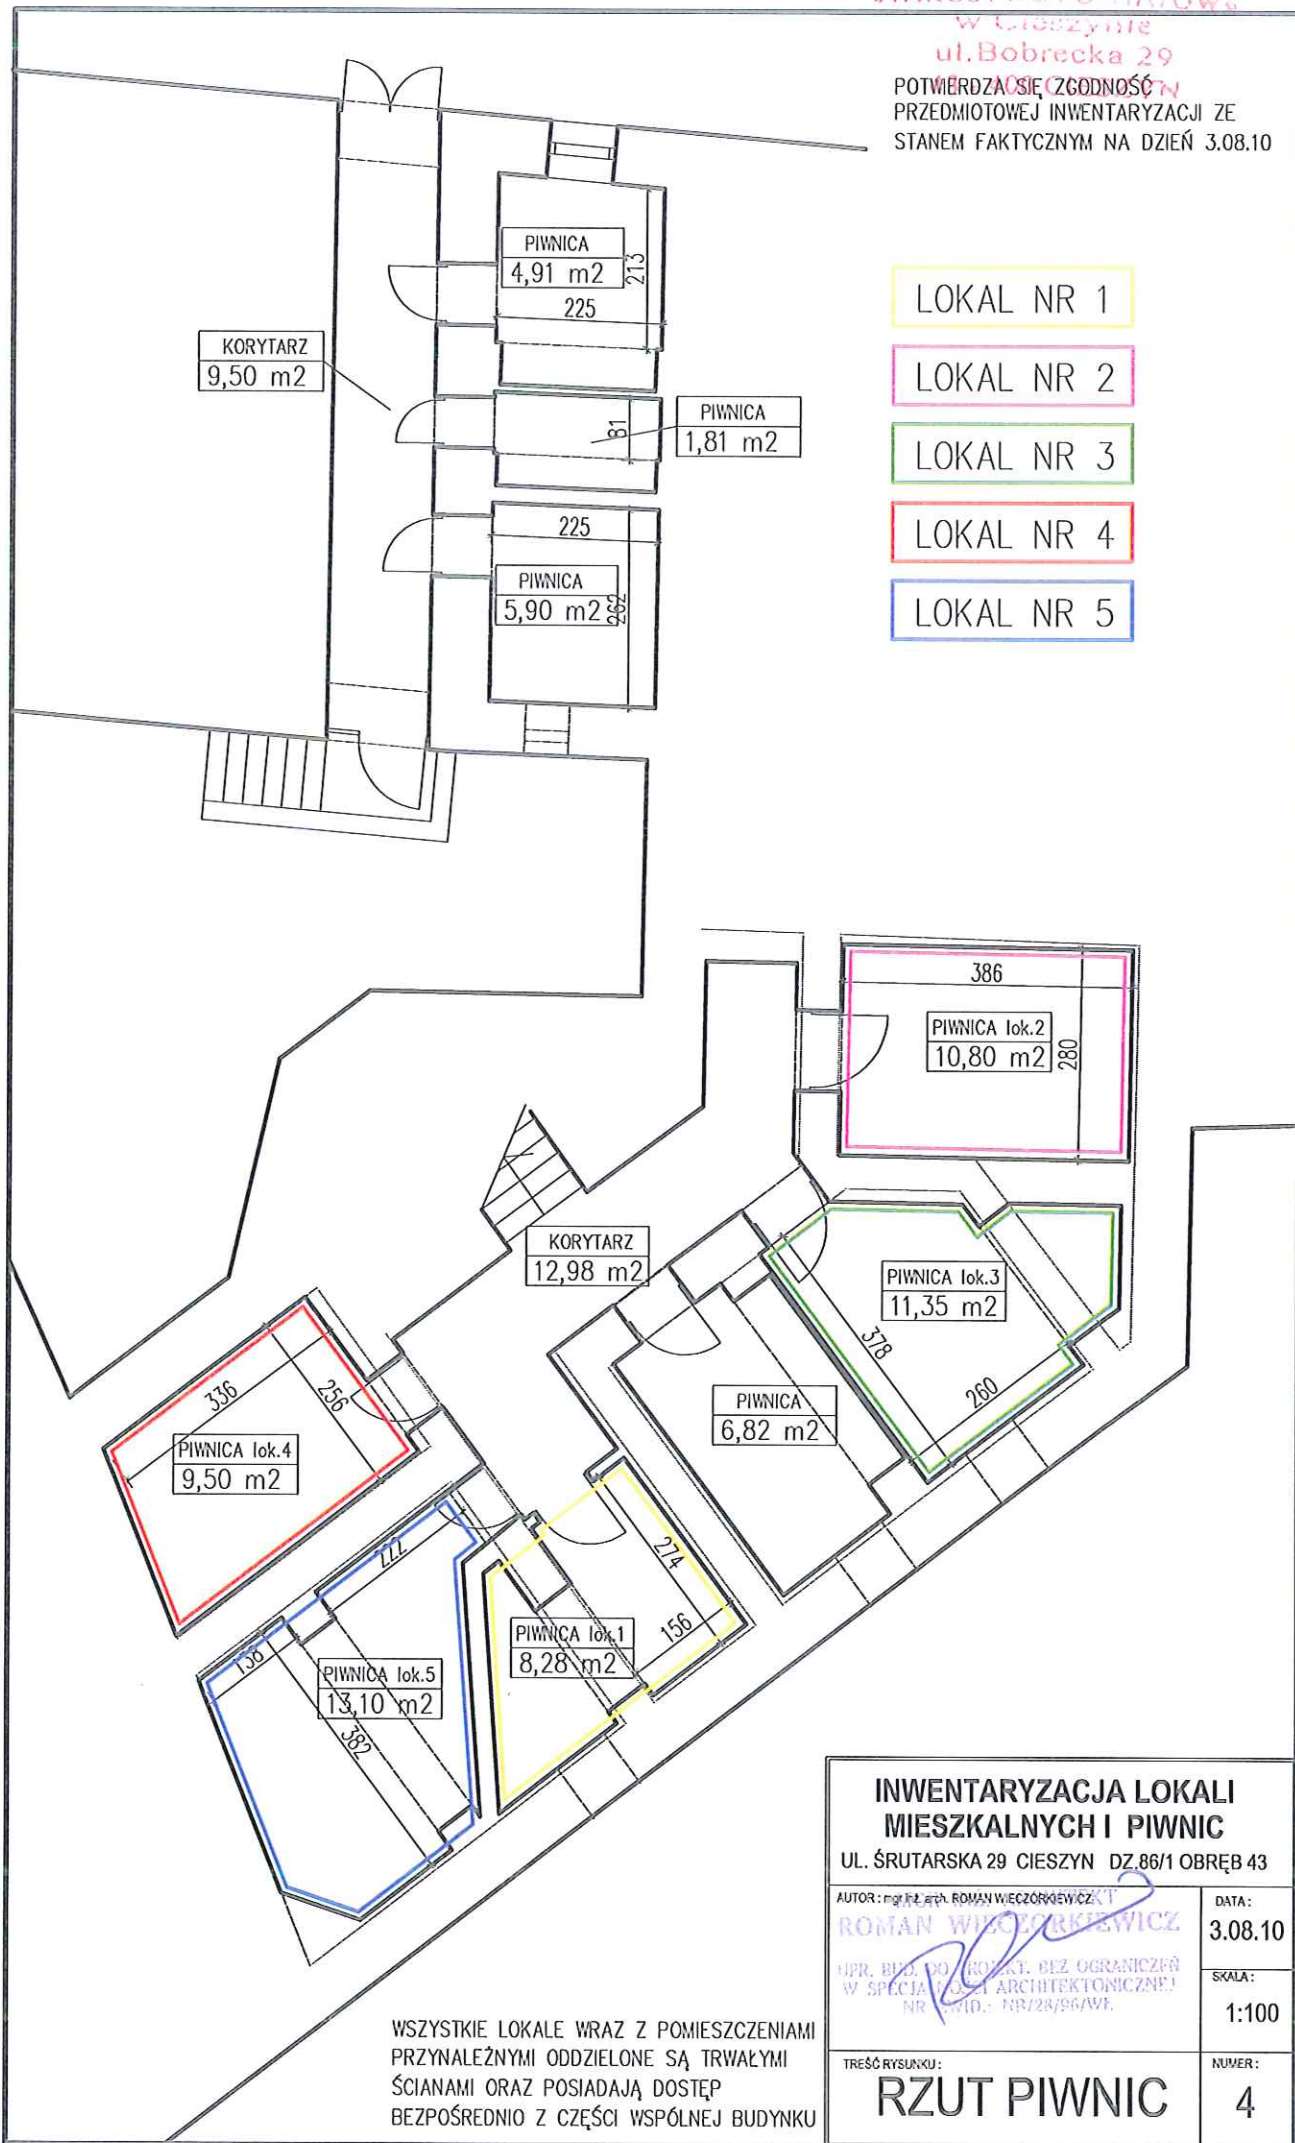

KORYTARZ
9,50 m²

PIWNICA
4,91 m²
225

PIWNICA
1,81 m²

PIWNICA
5,90 m²
225

LOKAL NR 1

LOKAL NR 2

LOKAL NR 3

LOKAL NR 4

LOKAL NR 5

KORYTARZ
12,98 m²

PIWNICA lok.2
10,80 m²

PIWNICA lok.3
11,35 m²

PIWNICA lok.4
9,50 m²

PIWNICA
6,82 m²

PIWNICA lok.1
8,28 m²

PIWNICA lok.5
13,10 m²

INWENTARYZACJA LOKALI MIESZKALNYCH I PIWNIC

UL. ŚRUTARSKA 29 CIESZYŃ DZ. 86/1 OBRĘB 43

AUTOR: mgr inż. **ROMAN WIECZORKIEWICZ**

DATA:
3.08.10

UPR. BUD. DO PROJEKT. BEZ OGRANICZEŃ
W SPECJALNOŚCI ARCHITEKTONICZNEJ
NR. WID.: NR/28/96/WL.

SKALA:
1:100

TREŚĆ RYSUNKU:

RZUT PIWNIC

NUMER:
4

WSZYSTKIE LOKALE WRAZ Z POMIESZCZENIAMI PRZYNALEŻNYMI ODDZIELONE SĄ TRWAŁYMI ŚCIANAMI ORAZ POSIADAJĄ DOSTĘP BEZPOŚREDNIO Z CZĘŚCI WSPÓLNEJ BUDYNKU