

Zestawienie pomieszczeń PIWNIC			
	Numer lokalu/ Numer pomieszczenia	Nazwa pomieszczenia	Powierzchnia [m <sup>2</sup> ]
Części wspólne			
	01	korytarz	5,83
	02	klatka schodowa	4,07
	03	korytarz	9,29
Lokal mieszkalny nr 1			
	1/ 07	pomieszczenie gospodarcze	1,41
Lokal mieszkalny nr 3			
	3/ 07	pomieszczenie gospodarcze	0,56
Lokal mieszkalny nr 4			
	4/ 10	pomieszczenie gospodarcze	1,51
Lokal mieszkalny nr 5			
	5/ 06	pomieszczenie gospodarcze	1,69
Lokal mieszkalny nr 6			
	6/ 06	pomieszczenie gospodarcze	3,77


Oznaczenie przynależności pomieszczeń do lokali:

- LOKAL MIESZKALNY NR 1
- LOKAL MIESZKALNY NR 3
- LOKAL MIESZKALNY NR 4
- LOKAL MIESZKALNY NR 5
- LOKAL MIESZKALNY NR 6

**UWAGA:**

1. Wszystkie lokale wraz z pomieszczeniami przynależnymi oddzielone są trwałymi ścianami oraz posiadają dostęp bezpośredni z części wspólnej budynku
2. Do powierzchni użytkowej zaliczono:
  - 100% powierzchni pomieszczeń o wysokości >2,20m
  - 50% powierzchni pomieszczeń o wysokości od 1,40m do 2,20m
  - 0% powierzchni pomieszczeń o wysokości poniżej 1,40m

INWENTARYZACJA LOKALI MIESZKALNYCH			
ADRES	ul. Wyższa Brama 17, 43-400 Cieszyn, dz. nr 30 obr. 41		
AUTOR		DATA	lipiec 2014
TYTUŁ	Rzut piwnic	NR DYS.	2
		SKALA	1:100

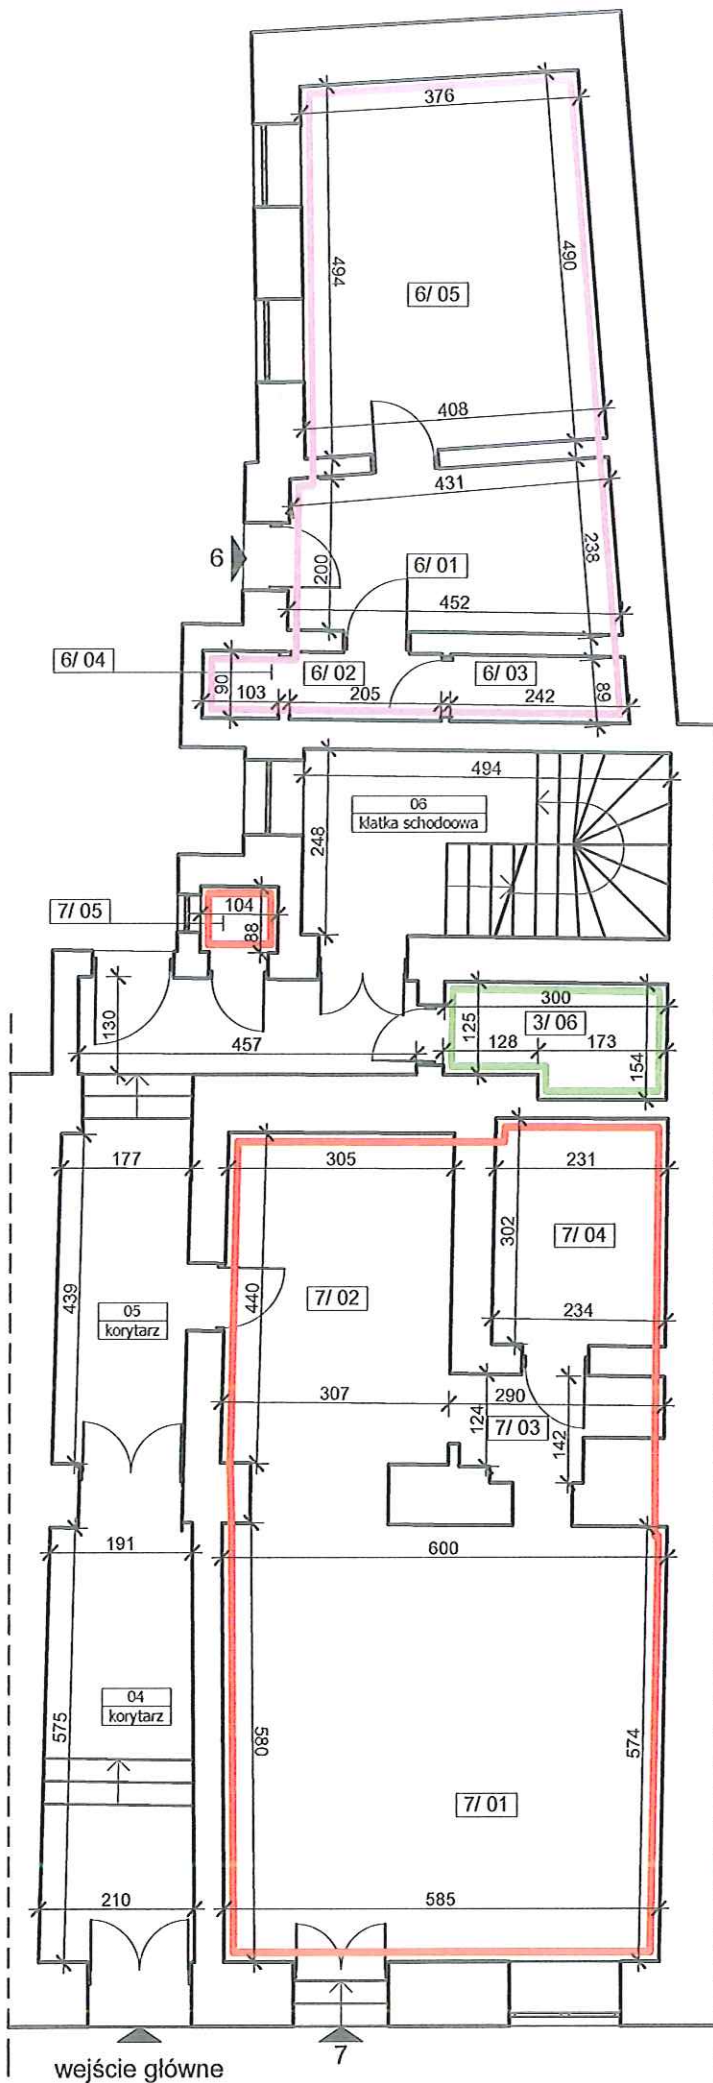

Zestawienie pomieszczeń PARTERU

Numer lokalu/ Numer pomieszczenia	Nazwa pomieszczenia	Powierzchnia [m <sup>2</sup> ]
Części wspólne		
04	korytarz	11,51
05	korytarz	14,79
06	klatka schodowa	12,27
Lokal mieszkalny nr 3		
3/ 06	pomieszczenie gospodarcze	4,26
Lokal mieszkalny nr 6		
6/ 01	kuchnia	9,65
6/ 02	korytarz	1,83
6/ 03	WC	2,11
6/ 04	natrysk	0,93
6/ 05	pokój	19,28
Lokal użytkowy nr 7		
7/ 01	pomieszczenie użytkowe	34,22
7/ 02	pomieszczenie użytkowe	13,49
7/ 03	korytarz	3,20
7/ 04	magazyn	7,05
7/ 05	WC	0,92

Oznaczenie lokali:

- LOKAL MIESZKALNY NR 6
- LOKAL UŻYTKOWY NR 7

Oznaczenie przynależności pomieszczeń do lokali:

- LOKAL MIESZKALNY NR 3

UWAGA:

1. Wszystkie lokale wraz z pomieszczeniami przynależnymi oddzielone są trwałymi ścianami oraz posiadają dostęp bezpośredni z części wspólnej budynku
2. Wysokość pomieszczeń o ile nie zaznaczono inaczej powyżej 2,50m

INWENTARYZACJA LOKALI MIESZKALNYCH

ADRES	ul. Wyższa Brama 17, 43-400 Cieszyn, dz. nr 30 obr. 41	
AUTOR:	<i>mgr inż. arch. Artur Grzelec</i>	DATA: lipiec 2014
TYTUŁ:	Rzut parteru	NR RYS.: 3
		SKALA: 1:100