Legenda:

COD — Centrala oddymiania grawitacyjnego OMEGA Pro wraz z akumulatorami do podtrzymania 30min pracy wentylatora oraz urządzeń oddymiania min. 16A

Przycisk ręcznego uruchaminaia oddymiania RPO

Wentylator nawiewny NP KL A
Q=14000m3/h, dPs=150Pa P=1,5kW
mcr Monsun R/CL-63-4T-2-F300 IE3

Klapa na kracie czerpnej mcr FID S/V BE 24

Kanał stalowy do wentylacji o klasie odporności ogniowej EI 60

Siłownik łańcuchowy o długości min.800mm typu KS4 24V/1,2A elektryczny, montowany do każdego skrzydła przeznaczonego do oddymiania. Dł. łańcucha skorygować przed montażem.

HTKSH ekw PH90 E90 2x4x0,8mm²

HTKSH ekw PH90 E90 1x3x2,5mm²

Yntksy ekw 1x2x0,8mm²

KS4 24V/1.2A — Siłownik łańcuchowy o długości min. 800mm typu KS4 24V elektryczny. Dł. łańcucha skorygować przed montażem.

Schemat Blokowy grawitacyjnego systemu oddymiania klatki schodowej wraz z nawiewem powietrza.

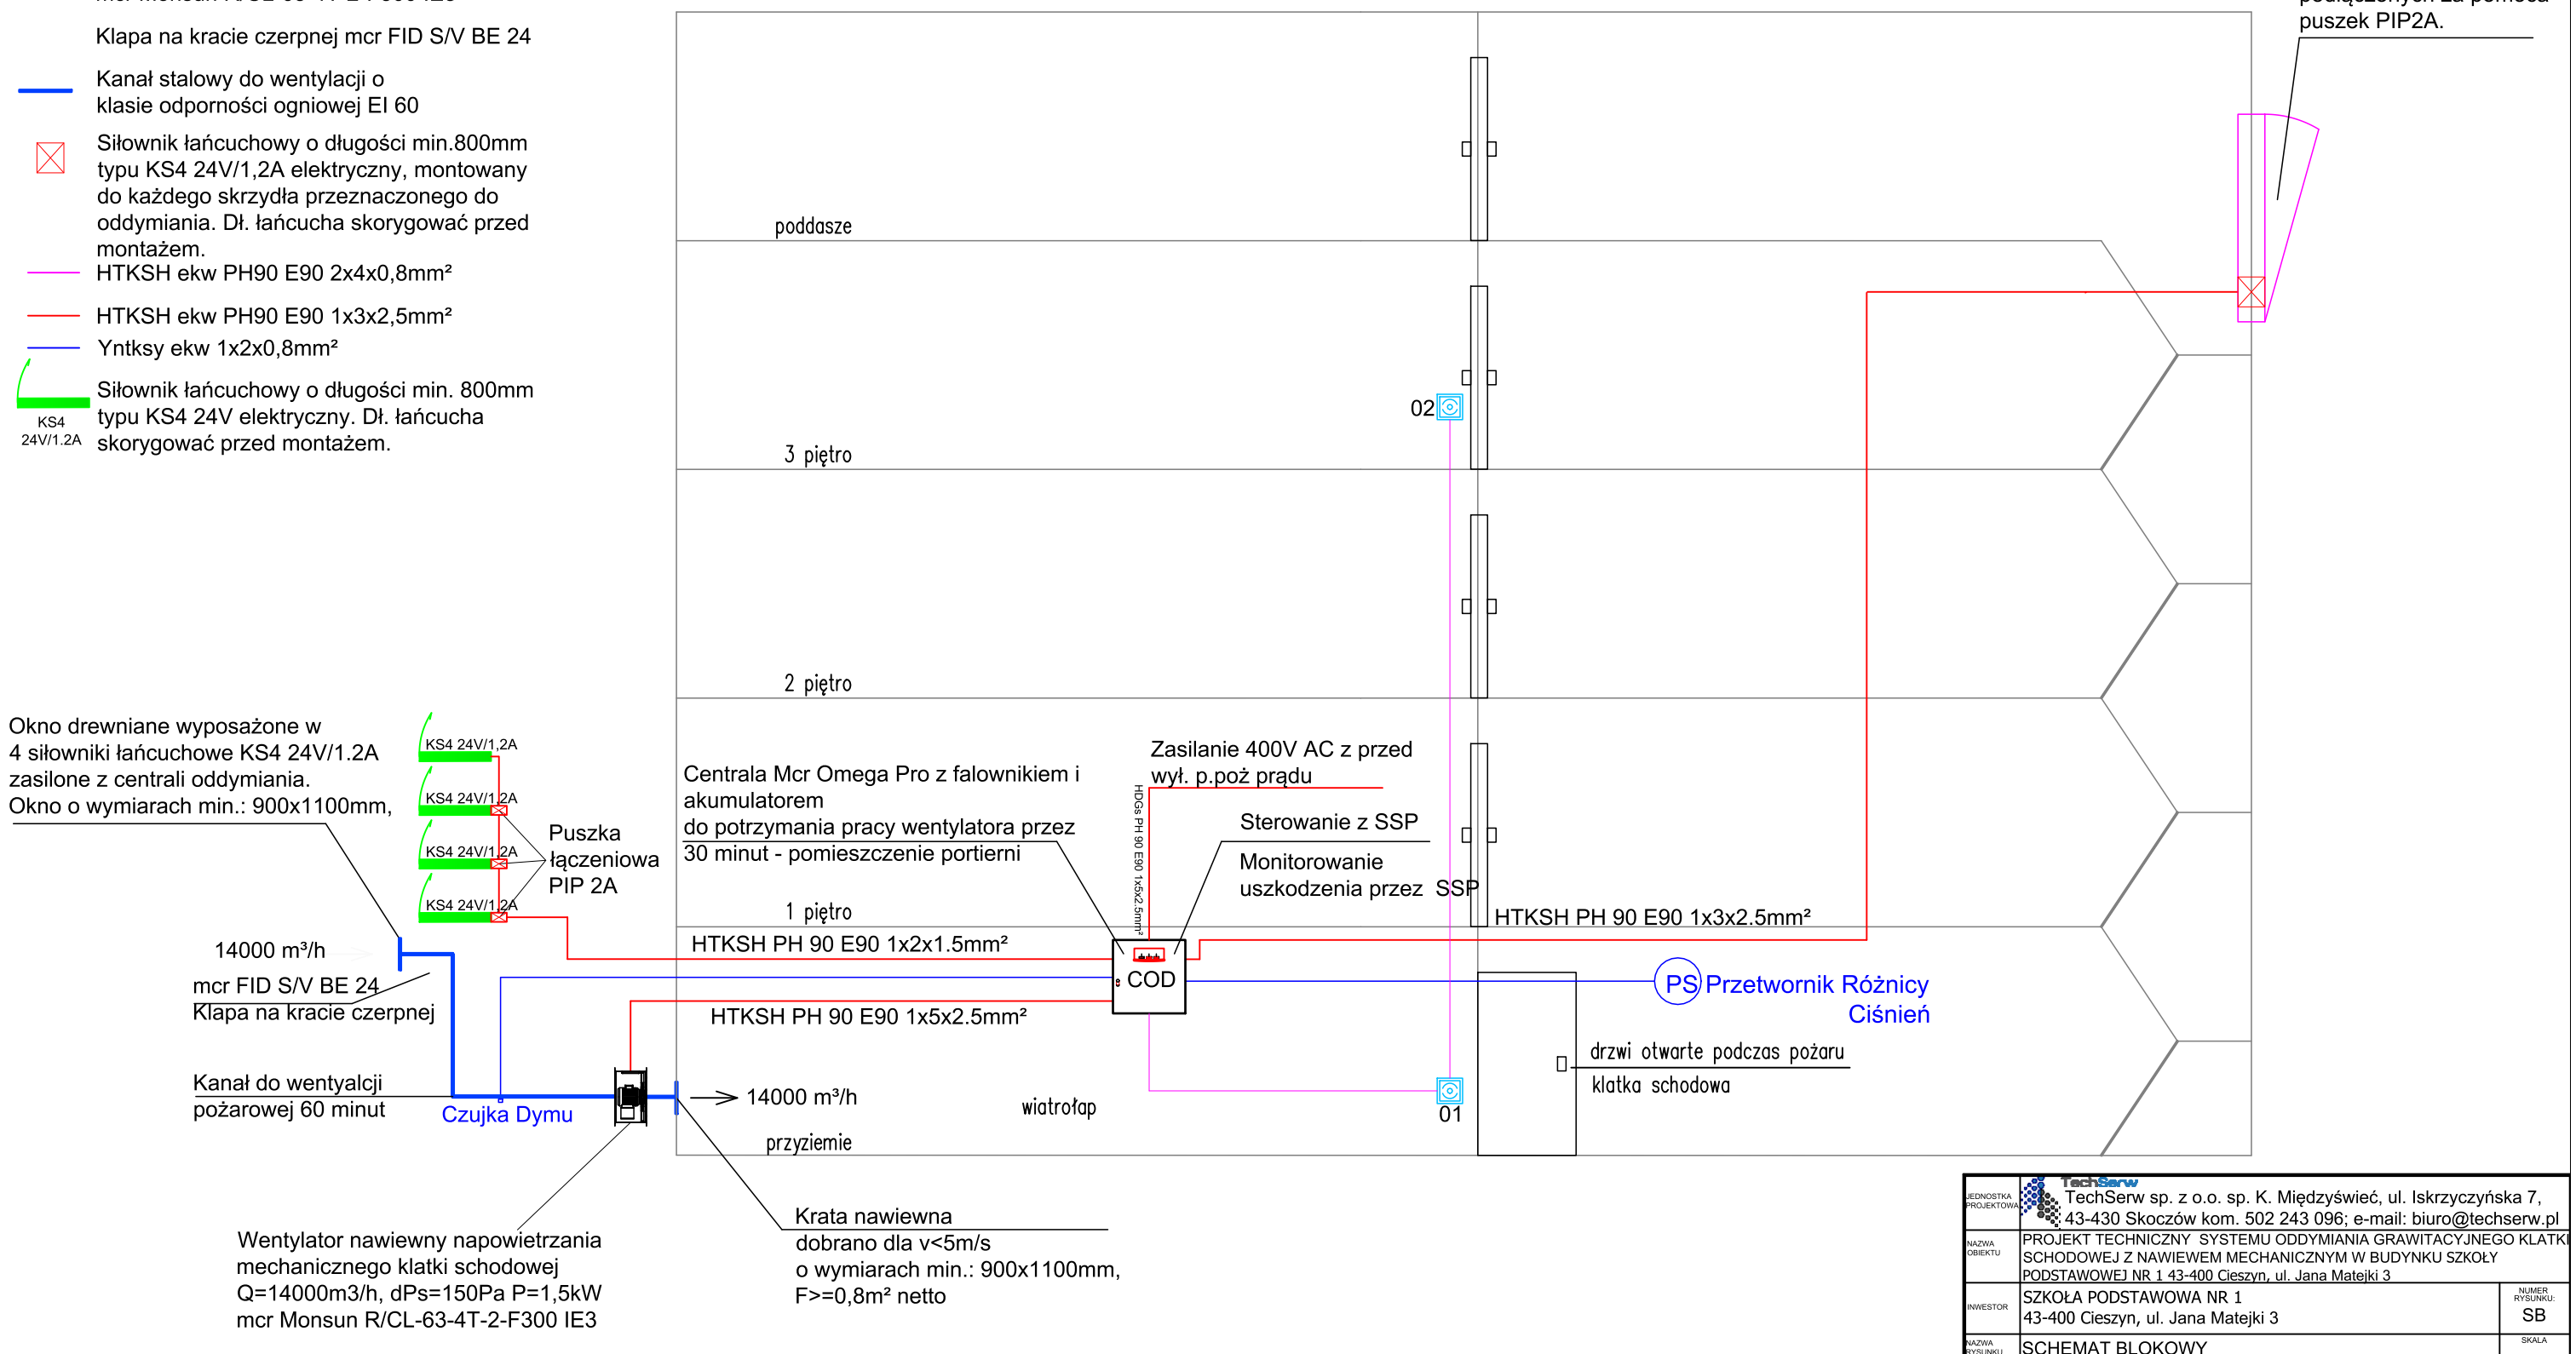

JEDNOSTKA PROJEKTOWA	TechSerw sp. z o.o. sp. K. Międzyświeć, ul. Iskrzyczyńska 7, 43-430 Skoczów kom. 502 243 096; e-mail: biuro@techserw.pl	
NAZWA OBIEKTU	PROJEKT TECHNICZNY SYSTEMU ODDYMIANIA GRAWITACYJNEGO KLATKI SCHODOWEJ Z NAWIEWEM MECHANICZNYM W BUDYNKU SZKOŁY PODSTAWOWEJ NR 1 43-400 Cieszyn, ul. Jana Matejki 3	
INWESTOR	SZKOŁA PODSTAWOWA NR 1 43-400 Cieszyn, ul. Jana Matejki 3	NUMER RYSUNKU: SB
NAZWA RYSUNKU	SCHEMAT BLOKOWY	SKALA 1:100
PROJEKTANT: mgr. inż Ryszard SOMERLIK	PODPIS: / SPRAWDZIŁ: / PODPIS:	DATA: GRUDZIEŃ 2020