


Rabata R 2

Skala 1 : 50

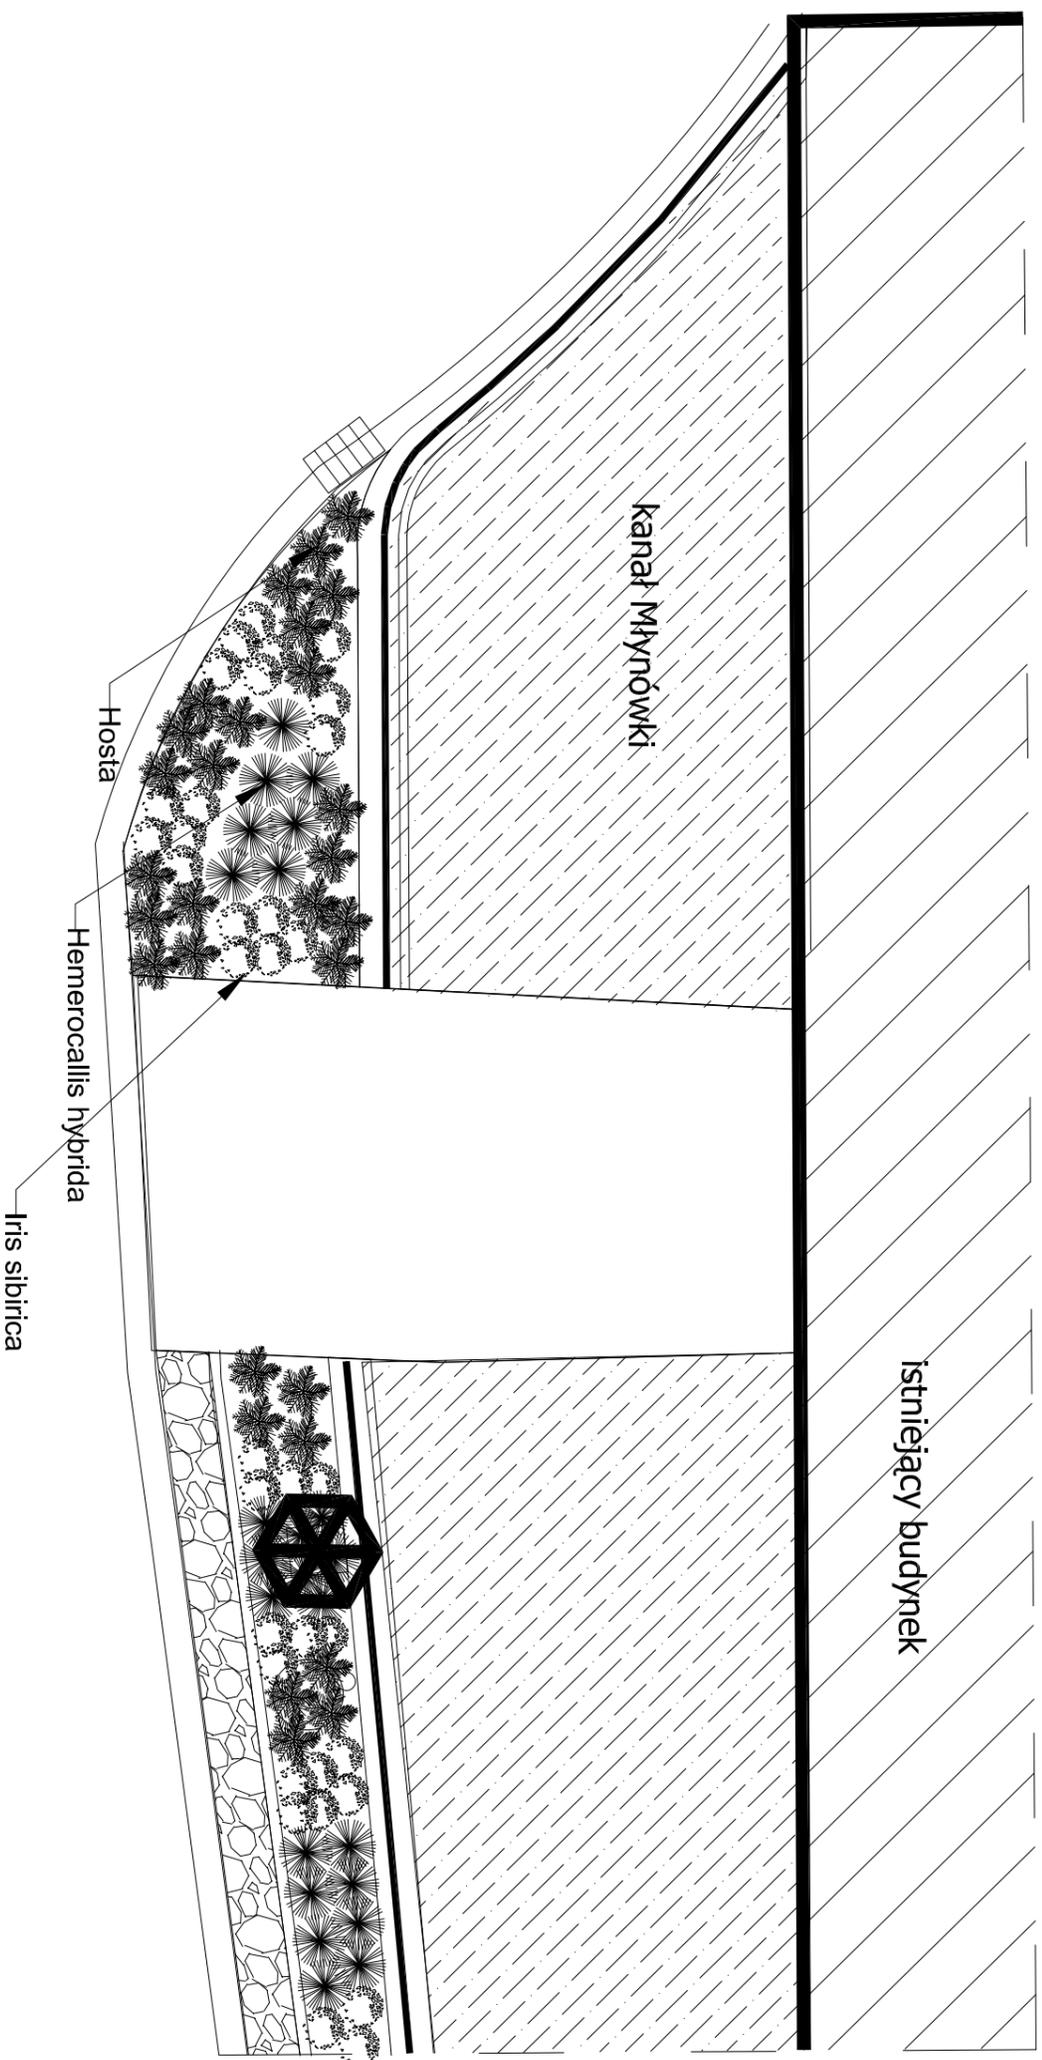

LEGENDA:

-  - *Iris sibirica*-kosaciec syberyjski
-  - *Hemerocallis hybrida*-lilowiec ogrodowy
-  - *Hosta*-funkia



Projektował :
mgr inż. Ewa Mucha

Podpis:

Opracował :
mgr inż. Ewa Mucha

Podpis:

Sprawdził :

Podpis:

Inwestor:

Gmina Cieszyń ul. Rynek 1, 43-400 Cieszyń

Nazwa projektu:
"Ogród dwóch brzegów 2013-2015. Rewitalizacja przestrzeni i obiektów Cieszyńskiej Wenecji."

PROJEKT WYKONAWCZY

Tytuł rysunku:
Teren wzdłuż kanału Młynówki

Skala:
1:50

Nr.rys:
Z3

Uwagi: Nasadzenia wykonać zgodnie z opisem technicznym do projektu