

ZARZĄDZENIE Nr 308/III/2011
BURMISTRZA MIASTA CIESZYNA
z dnia 27 kwietnia 2011 r.

w sprawie ustanowienia służebności

Na podstawie art. 30 ust. 1 i art. 46 ustawy z dnia 8 marca 1990 r. o samorządzie gminnym /Dz.U. z 2001 r. nr 142, poz.1591 z późn. zm./, oraz § 6 ust.4 pkt 1 uchwały Nr XXVII/263/08 Rady Miejskiej Cieszyna z dnia 30 października 2008 roku w sprawie określenia zasad zbywania, nabywania i obciążania nieruchomości oraz ich wydzierżawiania lub wynajmowania na czas oznaczony dłuższy niż 3 lata lub na czas nieoznaczony, w tym zawierania kolejnych umów dzierżawy lub najmu po umowie zawartej na czas oznaczony do 3 lat,

§ 1

Ustanawiam na rzecz każdorazowego właściciela działek o nr 2/21, 4/2, 7/4 i 6 obr.25, obj. KW BB1C/00031580/3, położonych w Cieszynie nieodpłatną służebność przejazdu i przechodu według szlaku służebnego naniesionego na kopię mapy ewidencyjnej stanowiącą załącznik do niniejszego zarządzenia biegnącą od ul. Fryszackiej przez niżej wymienione działki:

działkę 76 obr.64, obj. KW BB1C/00015316/4 w jej południowej części istniejącą utwardzoną drogą asfaltową o zmiennej szerokości od 1,8 m do 10,4 m przylegającą od południa do działki 75/3 oraz od wschodu do działki 140/1 – ul. Fryszacka, pomiędzy oznaczonymi na załączonej mapie punktami: 14, 16, 17, 19, 20, 21, 22 i 15,

działkę 75/3 obr.64, obj.KW BB1C/00072341/5 w jej północnej części, istniejącą utwardzoną drogą asfaltową o zmiennej szerokości od 5,3 m do 14,2 m, przylegającą od północy do działki 76 oraz od wschodu do działki 140/1 – ul. Fryszacka, pomiędzy oznaczonymi na załączonej mapie punktami: 15, 22, 23, 24, 25 i 26,

działkę 79/6 obr.64, obj.KW BB1C/72341/5 w jej środkowej części, istniejącą utwardzoną drogą asfaltową szerokości 7 m, przylegającą od strony wschodniej do działki 75/3 oraz od strony zachodniej do działki 90/2, pomiędzy oznaczonymi na załączonej mapie punktami: 13, 14, 15, 26, 27, 0 i 13,

działkę 90/2 obr.64, obj.KW BB1C/00072341/5 w jej środkowej części, istniejącą utwardzoną drogą asfaltową szerokości 7 m, przylegającą od strony wschodniej do działki 79/6, pomiędzy oznaczonymi na załączonej mapie punktami: 12, 13, 0, 27, 28 i 12.

§ 2

Zarządzenie niniejsze stanowi podstawę do spisania protokołu rokowań i zawarcia umowy ustanowienia służebności. Koszt umowy ustanowienia służebności przejazdu i przechodu ponosi strona nabywająca.

§ 3

Wykonanie zarządzenia powierzam Drugiemu Zastępcy Burmistrza Miasta Cieszyna mgr Adamowi Swakoniowi.

§ 4

Zarządzenie wchodzi w życie z dniem podjęcia.

I ZASTĘPCA BURMISTRZA MIASTA

mgr inż. Jan Motuszek

Rozdzielnik:

1 x OR I - teczka zarządzeń *WJ*


2 x Wydz. GN

MAPA SYTUACYJNA

Skala 1 : 100

z naniesionym szlakiem służebnym do działek 2/21, 4/2, 7/4, i 6 obr. 25

na mapie kolorem czerwonym przedstawiono proponowany przebieg służebności drogowej,
przez działki 75/3 79/6, 90/2 i 76 obrębu 64 oraz przez działkę 2/3 obrębu 25, na rzecz każdorazowych
właścicieli działek 2/21, 4/2, 7/4 i 6 obr. 25

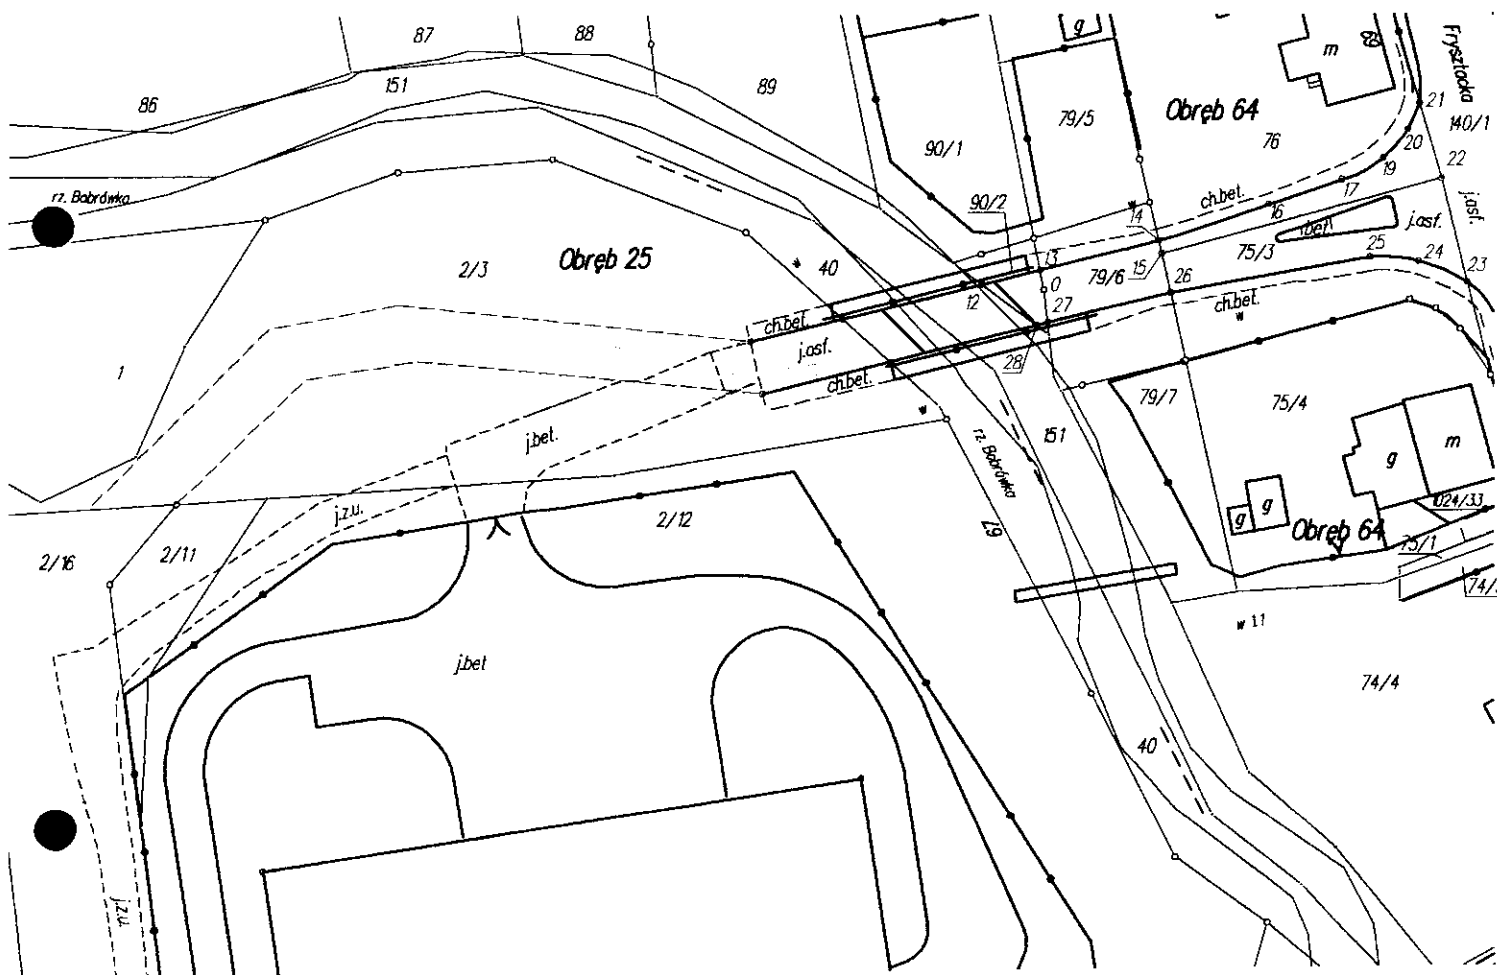

Cieszyn 18.03.2011 r.

GEODETA UPRAWNIONY
Uprawnienia nr 11068
mgr inż. Stanisław Milerski