W - STOLARKA DO WYMIANY

R - STOLARKA DO RENOWACJI

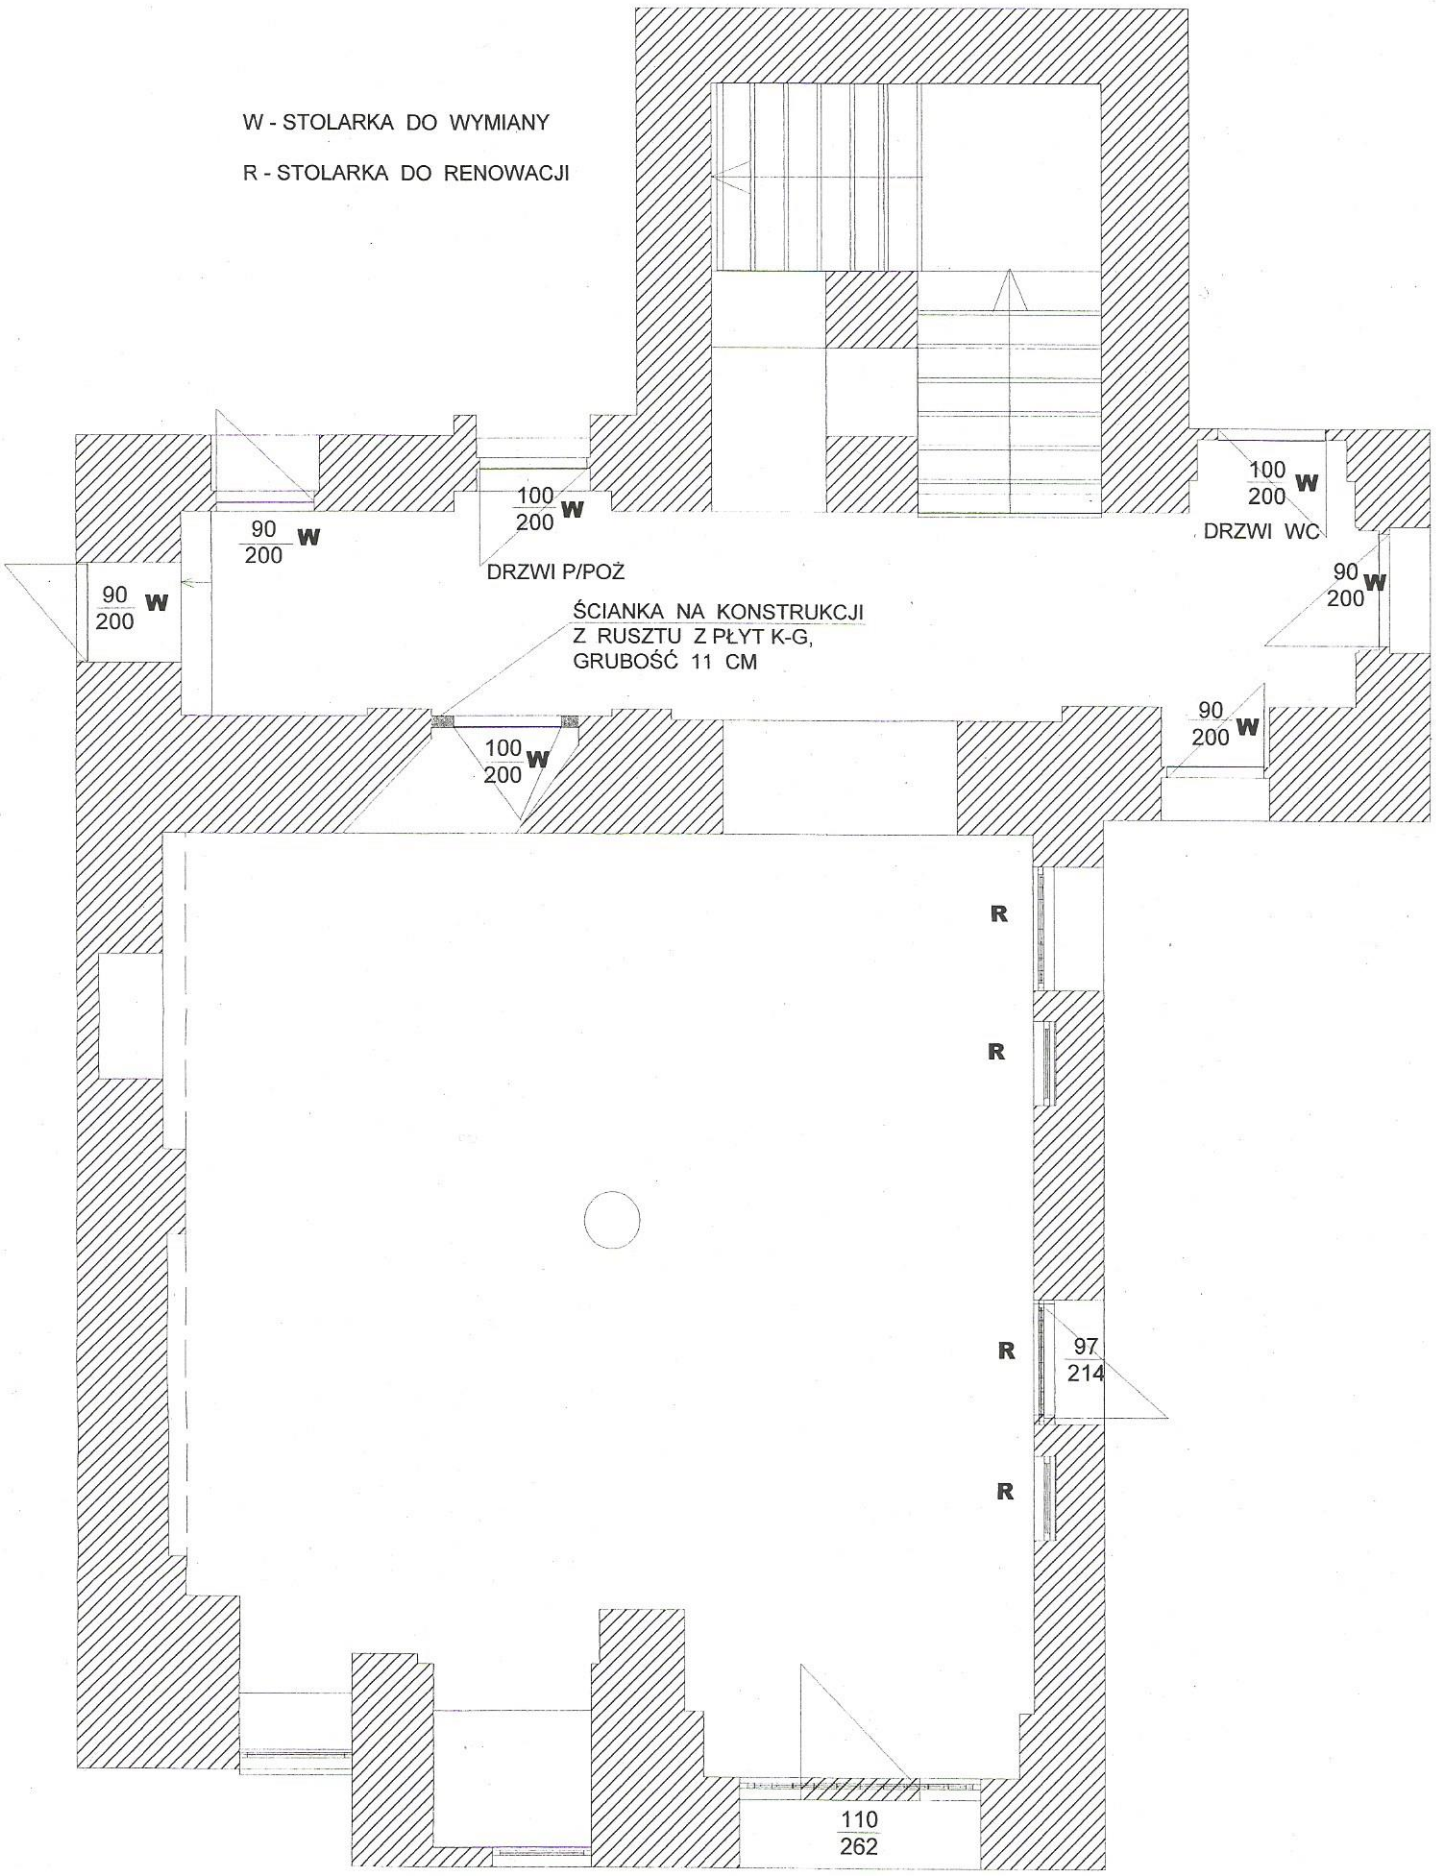

A I B PRACOWNIA AUTORSKA IWONA SZUPINA-BRAWAŃSKA			
NAZWA OBIEKTU	Projekt architektoniczno-budowlany aranżacji wnętrza holu wejściowego budynku Ratusza, 43-400 Cieszyn, Rynek 1, DZIAŁKA NR 196, OBRĘB 45 WYMIENIONO DO REJESTRU ZABYTKÓW POD NR A/246/77		
PRZEDMIOT RYSUNKU	ZMIANY STOLARKI DRZWIOWEJ		
KIEROWNIK PRACOWNI mgr I.Szupina-Brawańska grafik		PROJEKT TECHNICZNY mgr inż. arch. Wojciech Marnica nr 38/03/SLOK/07	
KONCEPCJA PLAST. mgr I.Szupina-Brawańska grafik		SKALA RYS.	1 : 50
DOKUMENTACJA PLAST. mgr I.Szupina-Brawańska grafik		DATA	01.09.12