


PRZEKRÓJ 3-3

skala 1:50

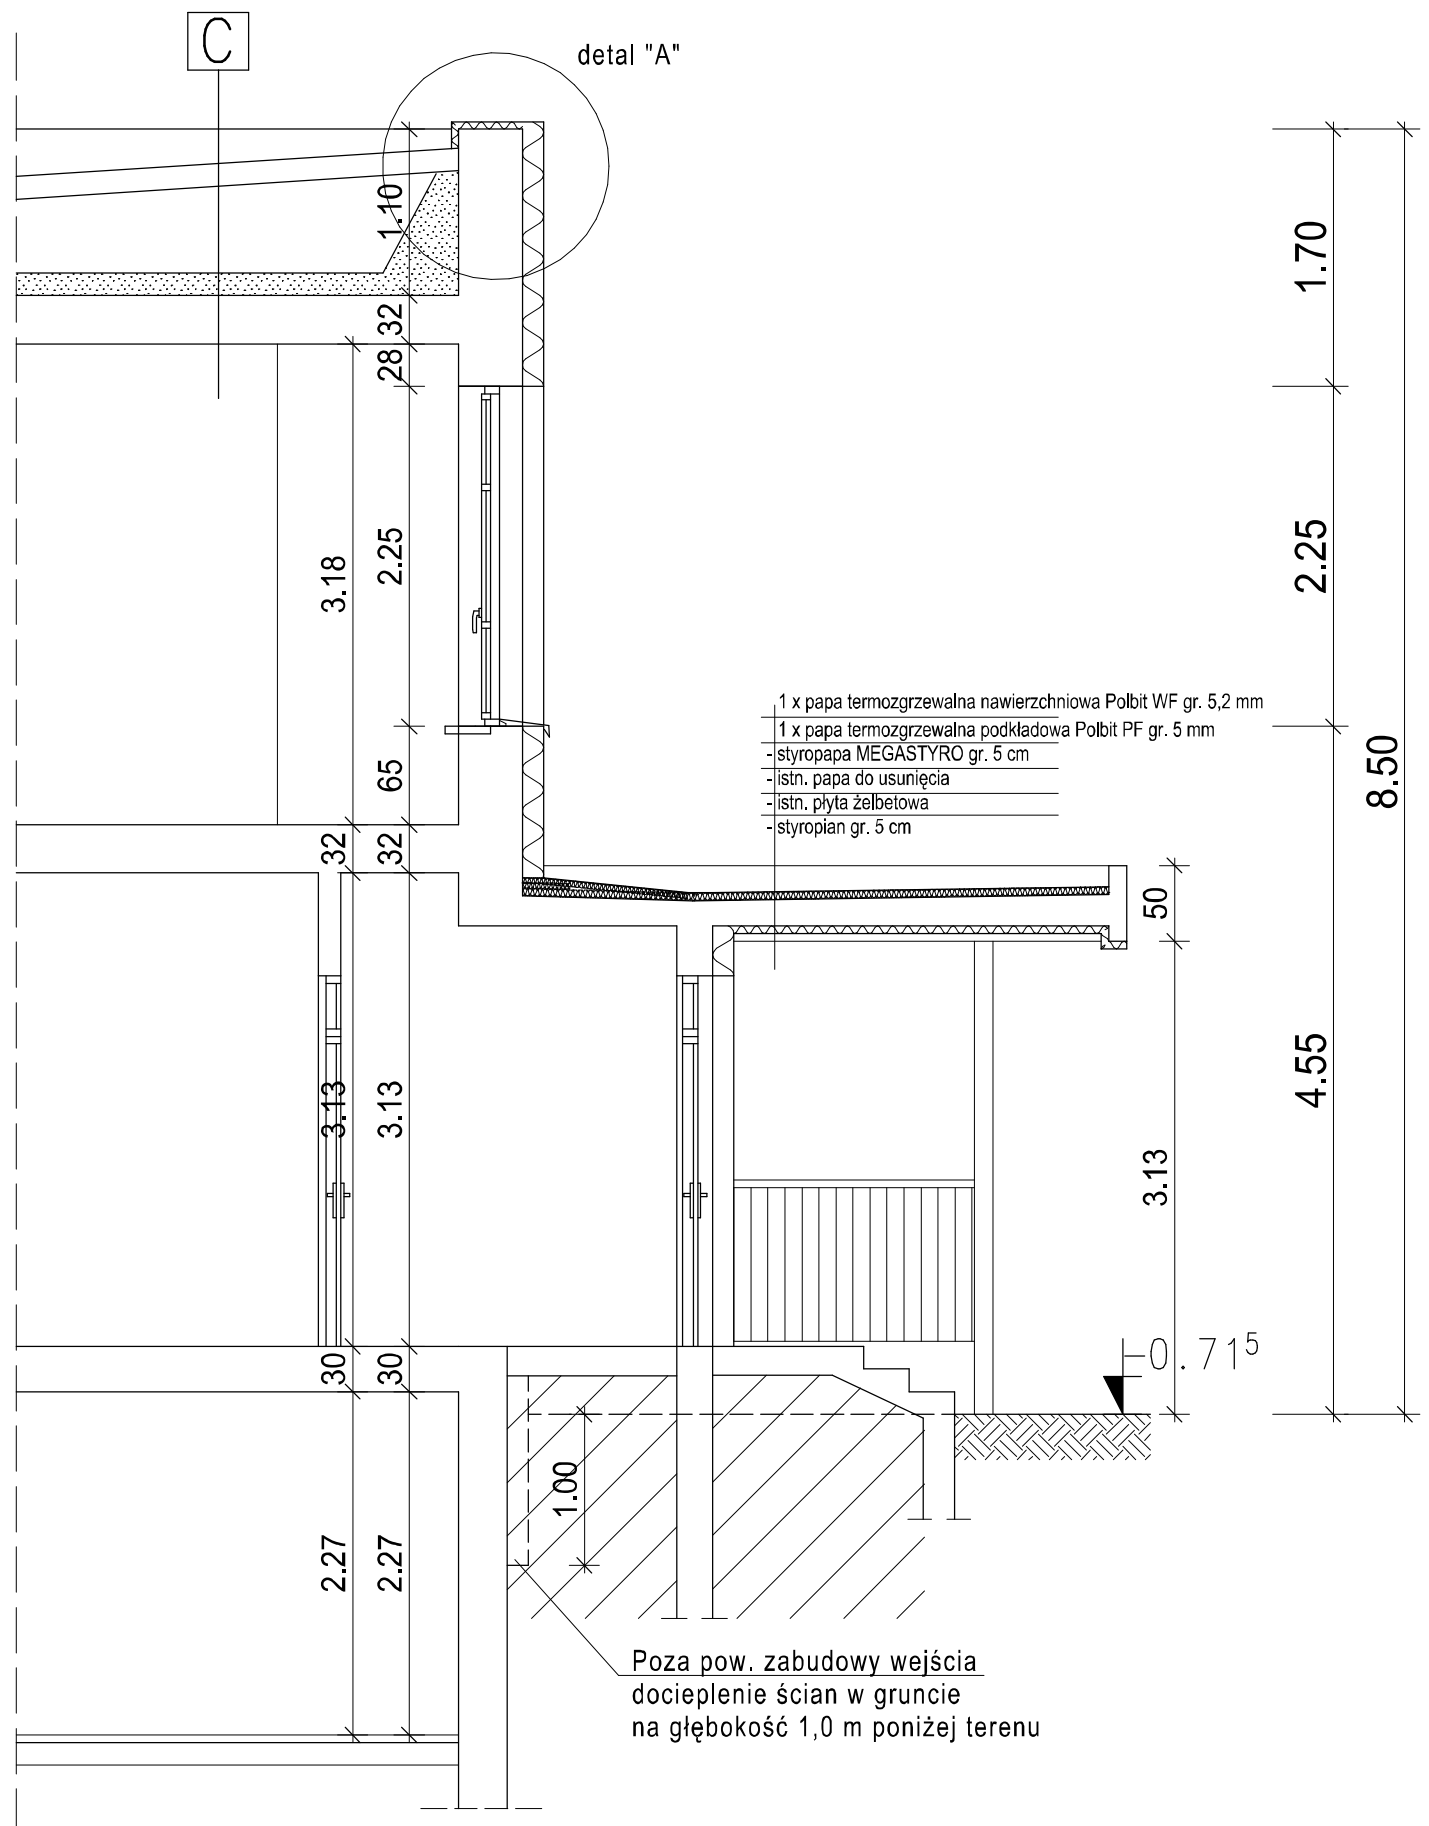

- PRZEKRÓJ WARSTW POŁACI DACH.**
- 1 x papa termozgrzewalna nawierzchniowa Polbit WF gr. 5,2 mm
 - 1 x papa termozgrzewalna podkładowa Polbit PF gr. 5 mm
 - wyrównanie nawierzchni z mas cementowych
 - istn. pokrycie papowe do usunięcia (2-3 warstwy)
 - istn. konstrukcja dachu - płyty korytkowe
 - puszka powietrzna ok. 50 cm
 - proj. docieplenie granulāt Ekofiber gr. 15 cm
 - istn. strop płyta kanałowa gr. 30 cm

UWAGA
Należy zastosować przejęte materiały
lub równoważne innych producentów o
takich samych parametrach technicznych

MIASTOPROJEKT		CIESZYN	
SPÓŁKA Z O.O.		CIESZYN, ul. 3 MAJAJA 18 TEL. (0-33) 8521-666 TEL. (0-33) 8521-358	
Branża: Architektura		Cn 453	
Faza: Projekt Budowlany			
Obiekt: Termomodernizacja budynku przedszkola nr 20 Cieszyn ul. Św. Jerzego 4 dz. nr 9/2			
Treść rysunku: PRZEKRÓJ 3-3			
Autor projektu: mgr inż. R. Raszka			
Nr uprawnień: 657/71/Kt			
Współpraca: inż. bud. S. Serafin			
Nr uprawnień: 99/92B-B; AG.II.4/2/7342/12/99			
Opracował: inż. bud. T. Przywara			
Prezes zarządu: inż. bud. S. Serafin			
Data wykonania: 10.2013			
Skala: 1:50		Rys.nr: 7A	
Licencja ABIS ® PLAN 241-PRO2000P0-041111-202971			