


ELEWACJA FRONTOWA

skala 1:100

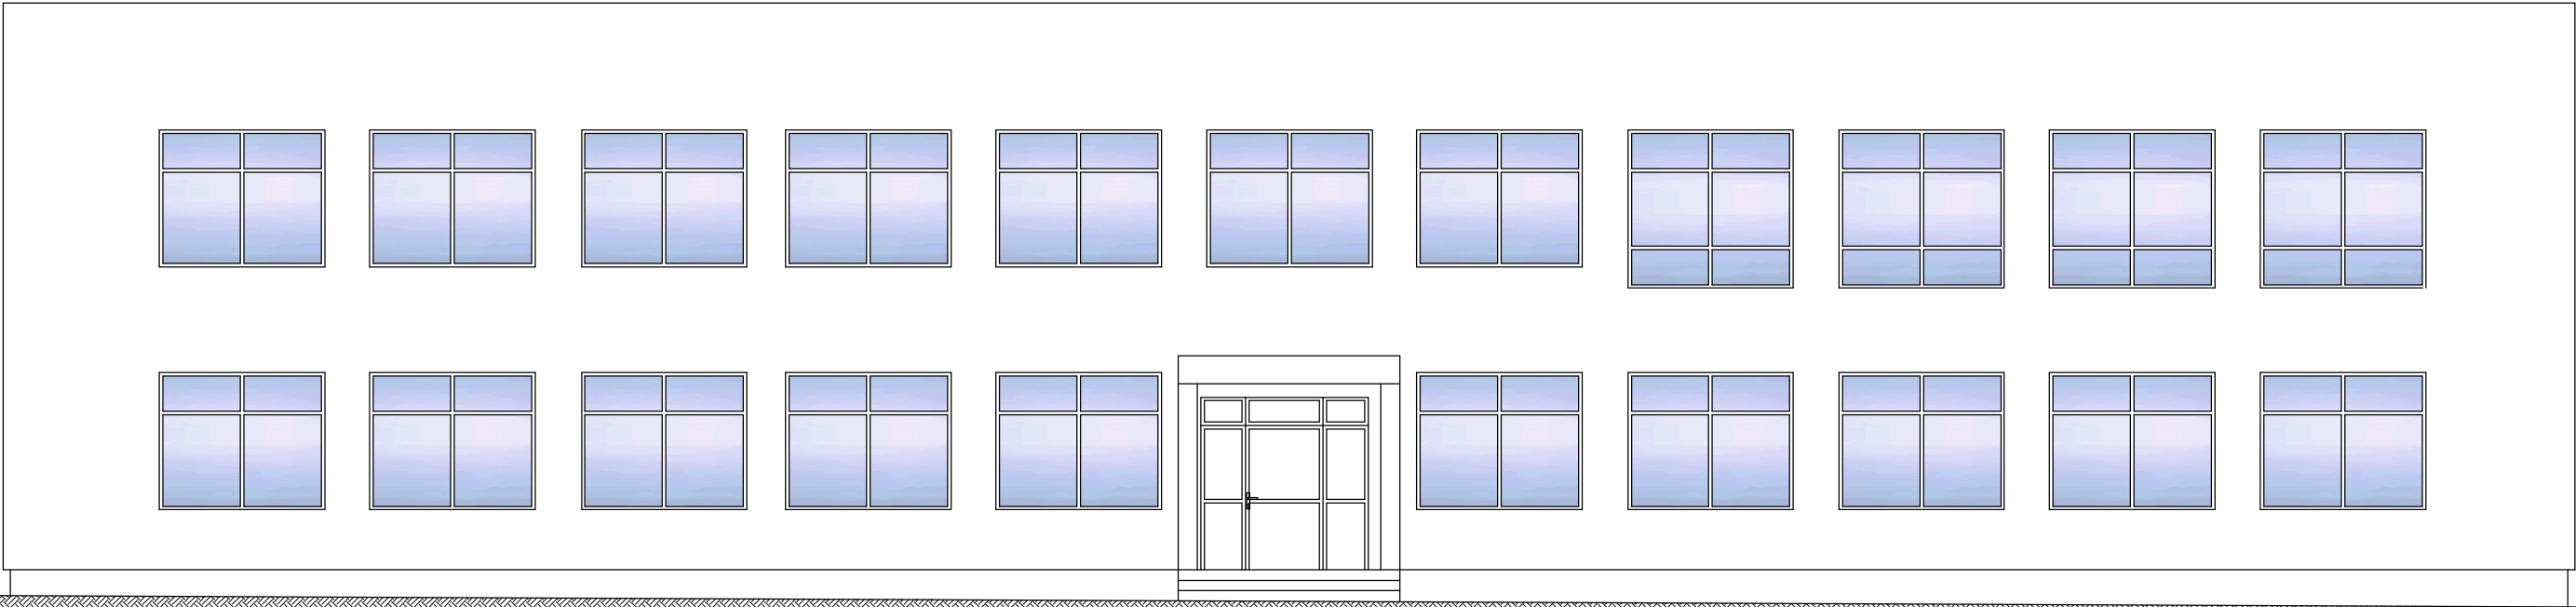

MIASZTOPROJEKT SPÓŁKA Z O.O. CIESZYN CIESZYN CIESZYN, ul. 3 MAJA 18 TEL. (0-33) 8521-666 TEL. (0-33) 8521-358			
Branża: Architektura		Cn 453	
Faza: Inwentaryzacja Budowlana			
Obiekt: Termomodernizacja budynku przedszkola nr 20 Cieszyn ul. Św. Jerzego 4 dz. nr 9/2, 7/2			
Treść rysunku: ELEWACJA FRONTOWA			
Autor projektu: inż. bud. S. Serafin			
Nr uprawnień: 99/92B-B; AG.II.4/2/7342/12/99			
Współpraca:			
Nr uprawnień:			
Opracował: inż. bud. T. Przywara			
Prezes zarządu: inż. bud. S. Serafin			
Data wykonania: 10.2013		Skala: 1:100	Rys.nr: I-7
Licencja ABIS ® PLAN 241-PRO2000P0-041111-202971			