


ELEWACJA PÓŁNOCNA

skala 1:100
kolorystyka

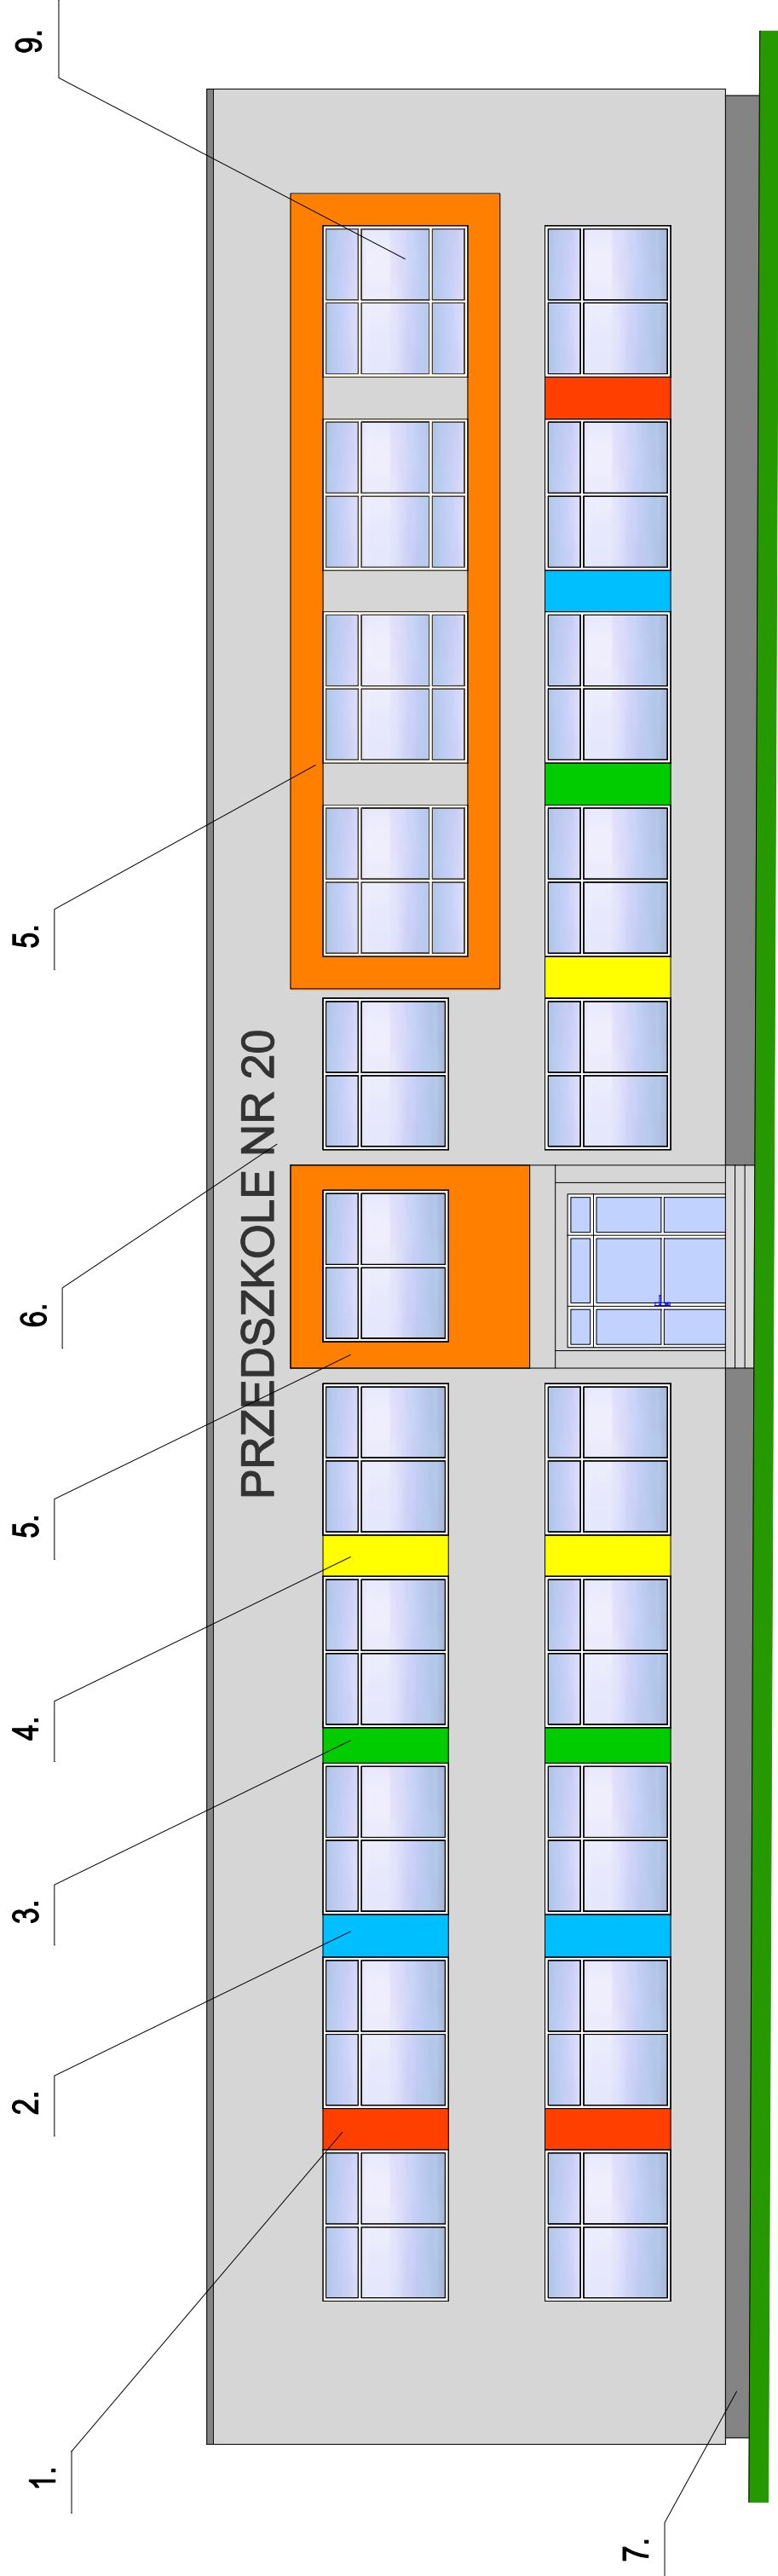

1. Tynk siilkatowy ATLAS SILIKAT kolor 0618, "BARANEK", malowany farbą silikonową ATLAS ARKOL N 0109, lub równoznaczny produkt innego producenta
 2. Tynk siilkatowy ATLAS SILIKAT kolor 0618, "BARANEK", malowany farbą silikonową ATLAS ARKOL N 0526, lub równoznaczny produkt innego producenta
 3. Tynk siilkatowy ATLAS SILIKAT kolor 0618, "BARANEK", malowany farbą silikonową ATLAS ARKOL N 0429, lub równoznaczny produkt innego producenta
 4. Tynk siilkatowy ATLAS SILIKAT kolor 0618, "BARANEK", malowany farbą silikonową ATLAS ARKOL N 0020, lub równoznaczny produkt innego producenta
 5. Tynk siilkatowy ATLAS SILIKAT kolor 0618, "BARANEK", malowany farbą silikonową ATLAS ARKOL N 0098, lub równoznaczny produkt innego producenta
 6. Tynk siilkatowy ATLAS SILIKAT kolor 0618, "BARANEK", lub równoznaczny produkt innego producenta
 7. Tynk mozaikowy ATLAS 117, lub równoznaczny produkt innego producenta
 8. Istniejąca balustrada malowana na kolor RAL 2009
 9. Istniejąca stolarka okienna i drzwiowa
 10. Istniejąca stolarka drzwiowa malowana na kolor RAL 2003
 11. Istniejące zadaszenia malowane na kolor RAL 7015
 12. Istniejące zadaszenie - zachować istniejący stan daszku po dociepleniu ścian
- Wydruk wg zestawu barw w programie komputerowym.
Ze względu na oczywiste różnice techniczne uzyskiwania kolorów na papierze oraz w warunkach rzeczywistych przedstawiony rysunek należy traktować pogładowo jako zasadę kompozycji kolorystycznej elewacji.
Rzeczywiste kolory wg opisu koloratora producentów

 BIURO PROJEKTOWE SP. Z O.O.		 CIĘŻYNY	
Branża:	Architektura	Cn	453
Faza:	Projekt Budowlany		
Obiekt:	Termomodernizacja budynku przedszkola nr 20 Cieszyń ul. Św. Jerzego 4 dz. nr 9/2		
Treść rysunku:	ELEWACJA PÓŁNOCNA		
Autor projektu:	mgr inż. R. Raszka		
Nr uprawnień:	6577/1/KI		
Współpraca:	inż. bud. S. Serafin		
Nr uprawnień:	99/92B-B; AG.II.4/27342/12/99		
Opracował:	mgr inż. arch. Anna Korcz		
Prezes zarządu:	inż. bud. S. Serafin		
Data wykonania:	10.2013	Skala:	1:100
		Rys. nr.8	
Licencja		ABIS®	PLAN 241-PRO2000PO-041111-202971