


PRZEKRÓJ 2-2

skala 1:50

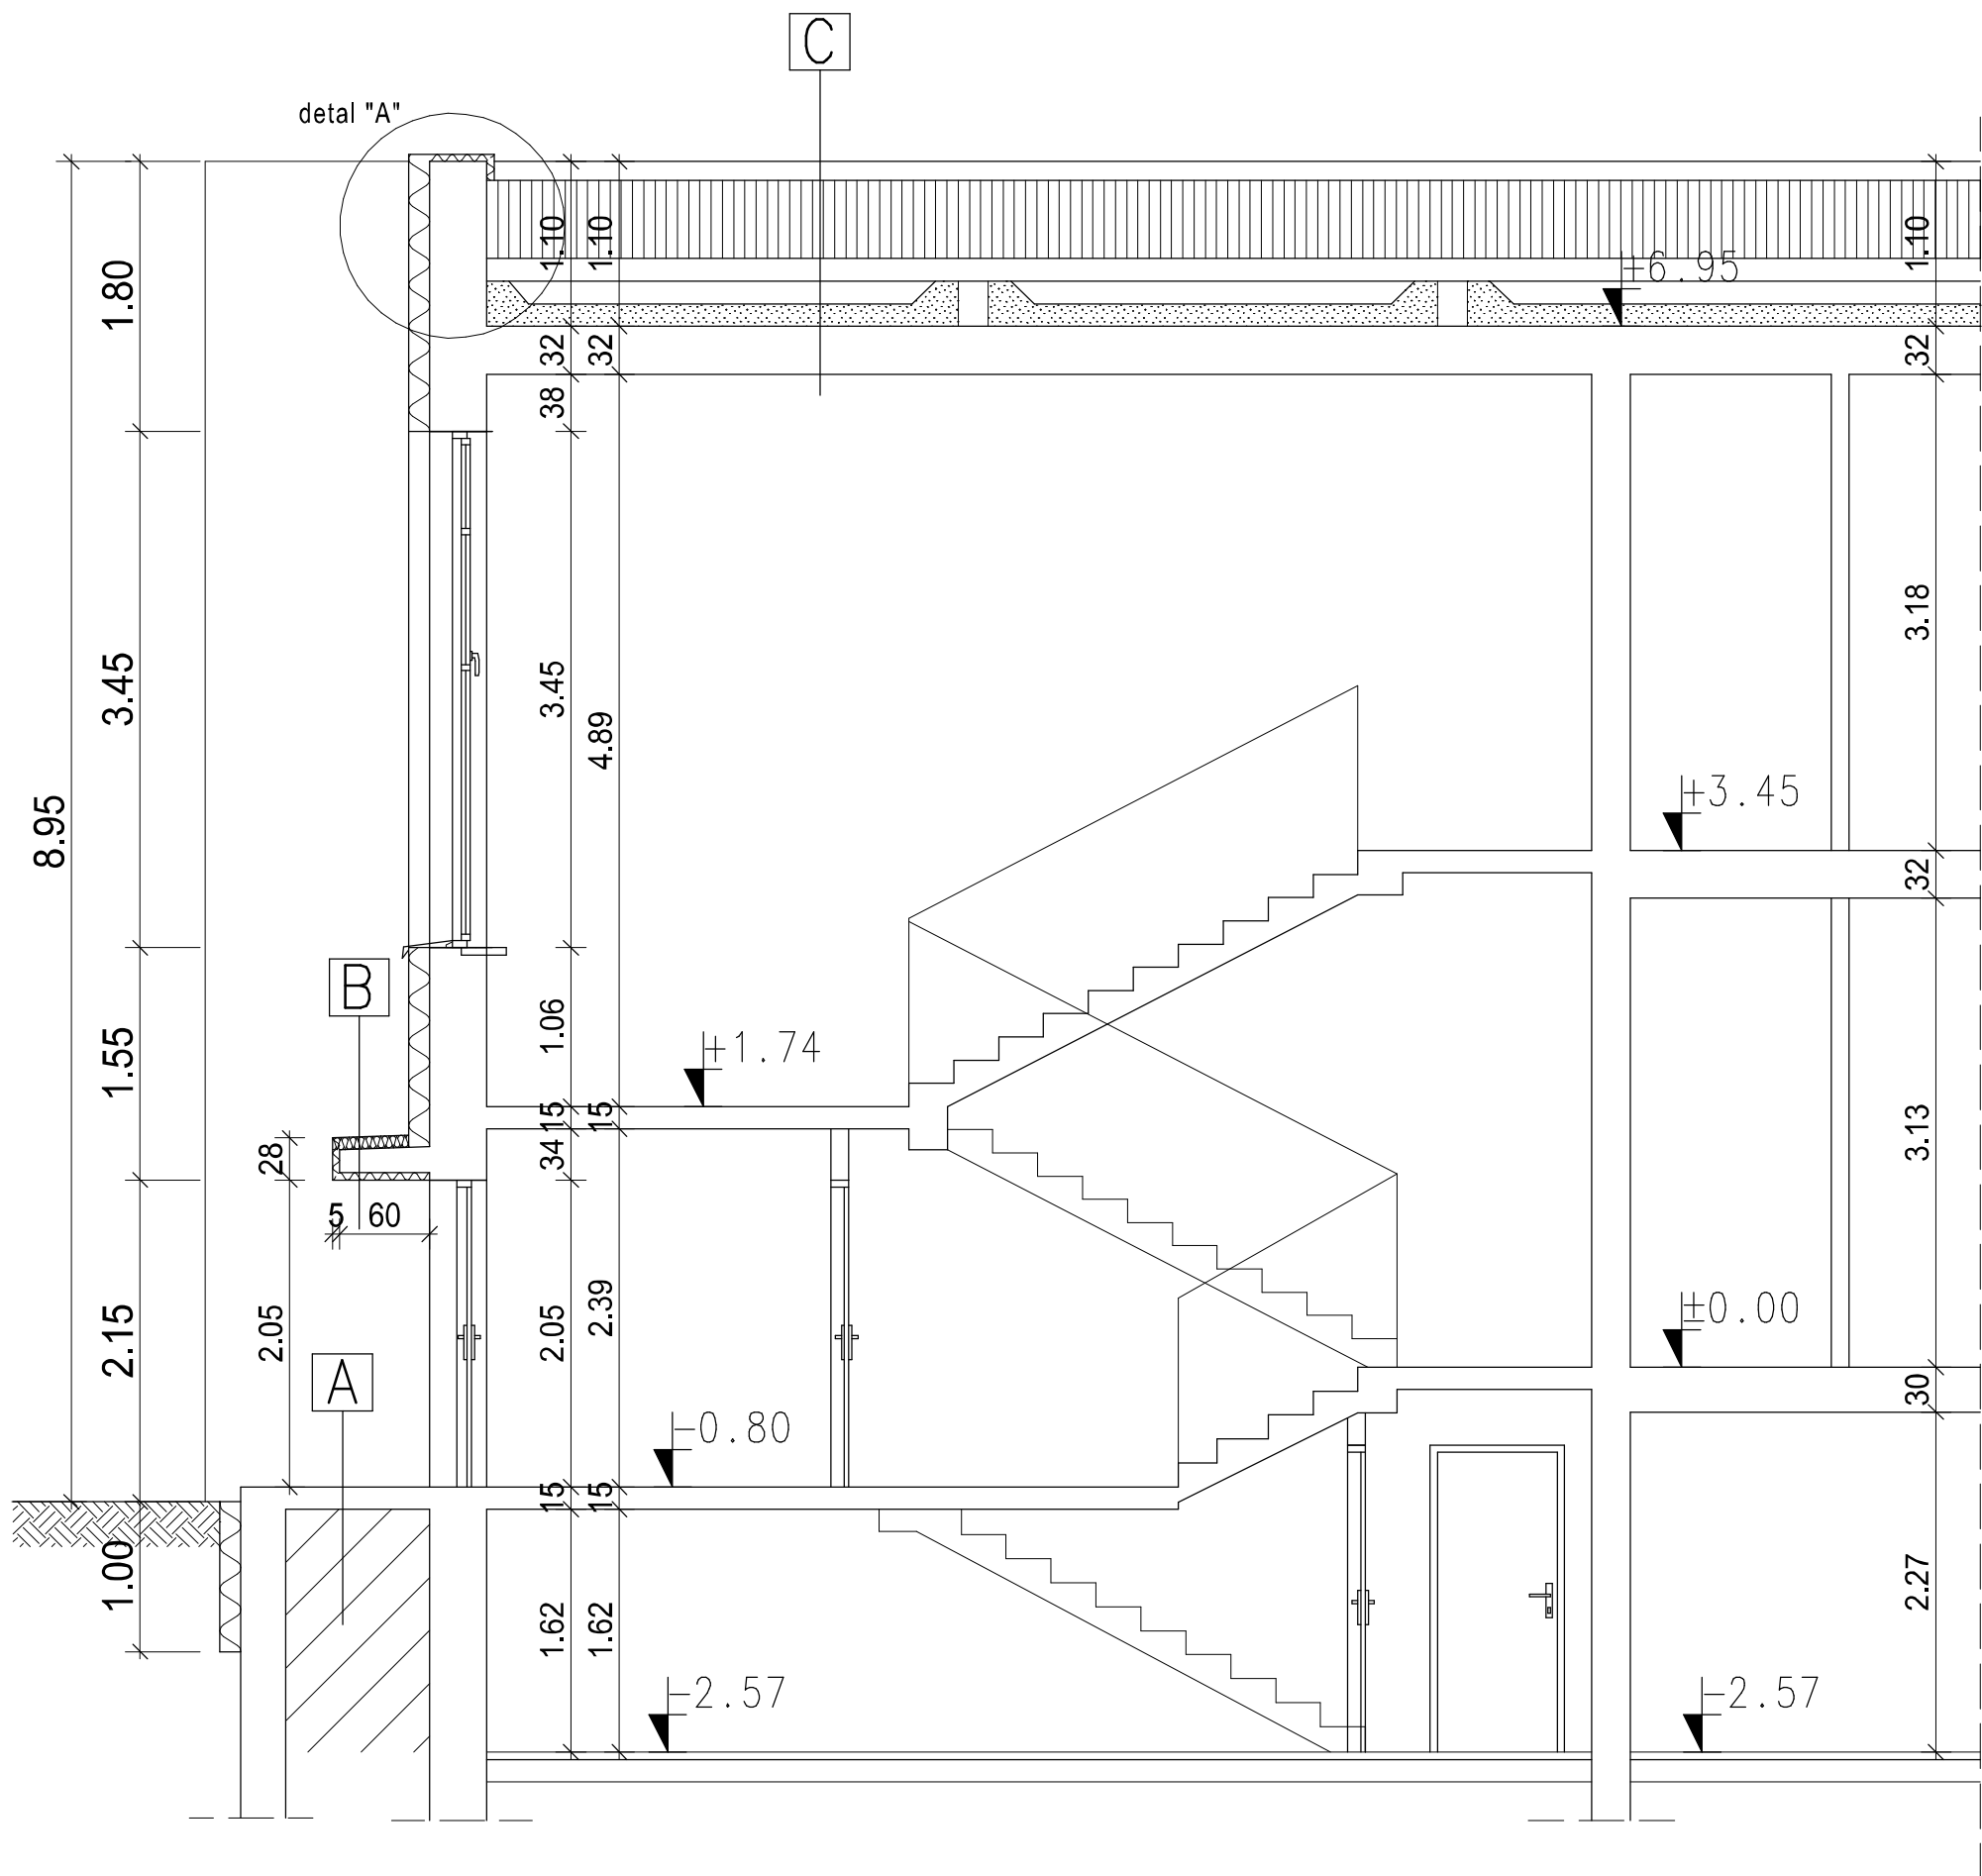

A

PRZEKRÓJ WARSTW STROPOWYCH

- wylewka samopoziomująca
- częściowe skucie nawierzchni z wykonaniem nowych wylewek
- istn. warstwy podestu

B

PRZEKRÓJ WARSTW POSADZKOWYCH

- 1 x papa termozgrzewalna nawierzchniowa Polbit WF gr. 5,2 mm
- 1 x papa termozgrzewalna podkładowa Polbit PF gr. 5 mm
- styropapa MAGASTYRO gr. 10 cm
- istn. pokrycie z papy do usunięcia
- istn. płyta żelbetowa
- styropian gr. 5 cm

C

PRZEKRÓJ WARSTW POŁĄCI DACH.

- 1 x papa termozgrzewalna nawierzchniowa Polbit WF gr. 5,2 mm
- 1 x papa termozgrzewalna podkładowa Polbit PF gr. 5 mm
- wyrównanie nawierzchni z mas cementowych
- istn. pokrycie papowe do usunięcia (2-3 warstwy)
- istn. konstrukcja dachu - płyty korytkowe
- puszka powietrzna ok. 50 cm
- proj. docieplenie granulat Ekofiber gr. 15 cm
- istn. strop płyta kanałowa gr. 30 cm

UWAGA
Należy zastosować przejęte materiały
lub równoważne innych producentów o
takich samych parametrach technicznych

MIASTOPROJEKT CIESZYN		CIESZYN, ul. 3 MAJA 19 TEL. (0-33) 8521-666 TEL. (0-33) 8521-358
SPÓŁKA Z O.O.		
Branża:	Architektura	Cn 453
Faza:	Projekt Budowlany	
Obiekt:	Termomodernizacja budynku przedszkola nr 20 Cieszyn ul. Św. Jerzego 4 dz. nr 9/2, 7/2	
Treść rysunku:	PRZEKRÓJ 2-2	
Autor projektu:	mgr inż. R. Raszka	
Nr uprawnień:	657/71/Kt	
Współpraca:	inż. bud. S. Serafin	
Nr uprawnień:	99/92B-B; AG.II.4/2/7342/12/99	
Opracował:	inż. bud. T. Przywara	
Prezes zarządu:	inż. bud. S. Serafin	
Data wykonania:	10.2013	Skala 1:50 Rys.nr: 7
Licencja ABIS® PLAN 241-PRO2000P0-041111-202971		