


ZMATOWIONE FRAGMENTY SZKŁA

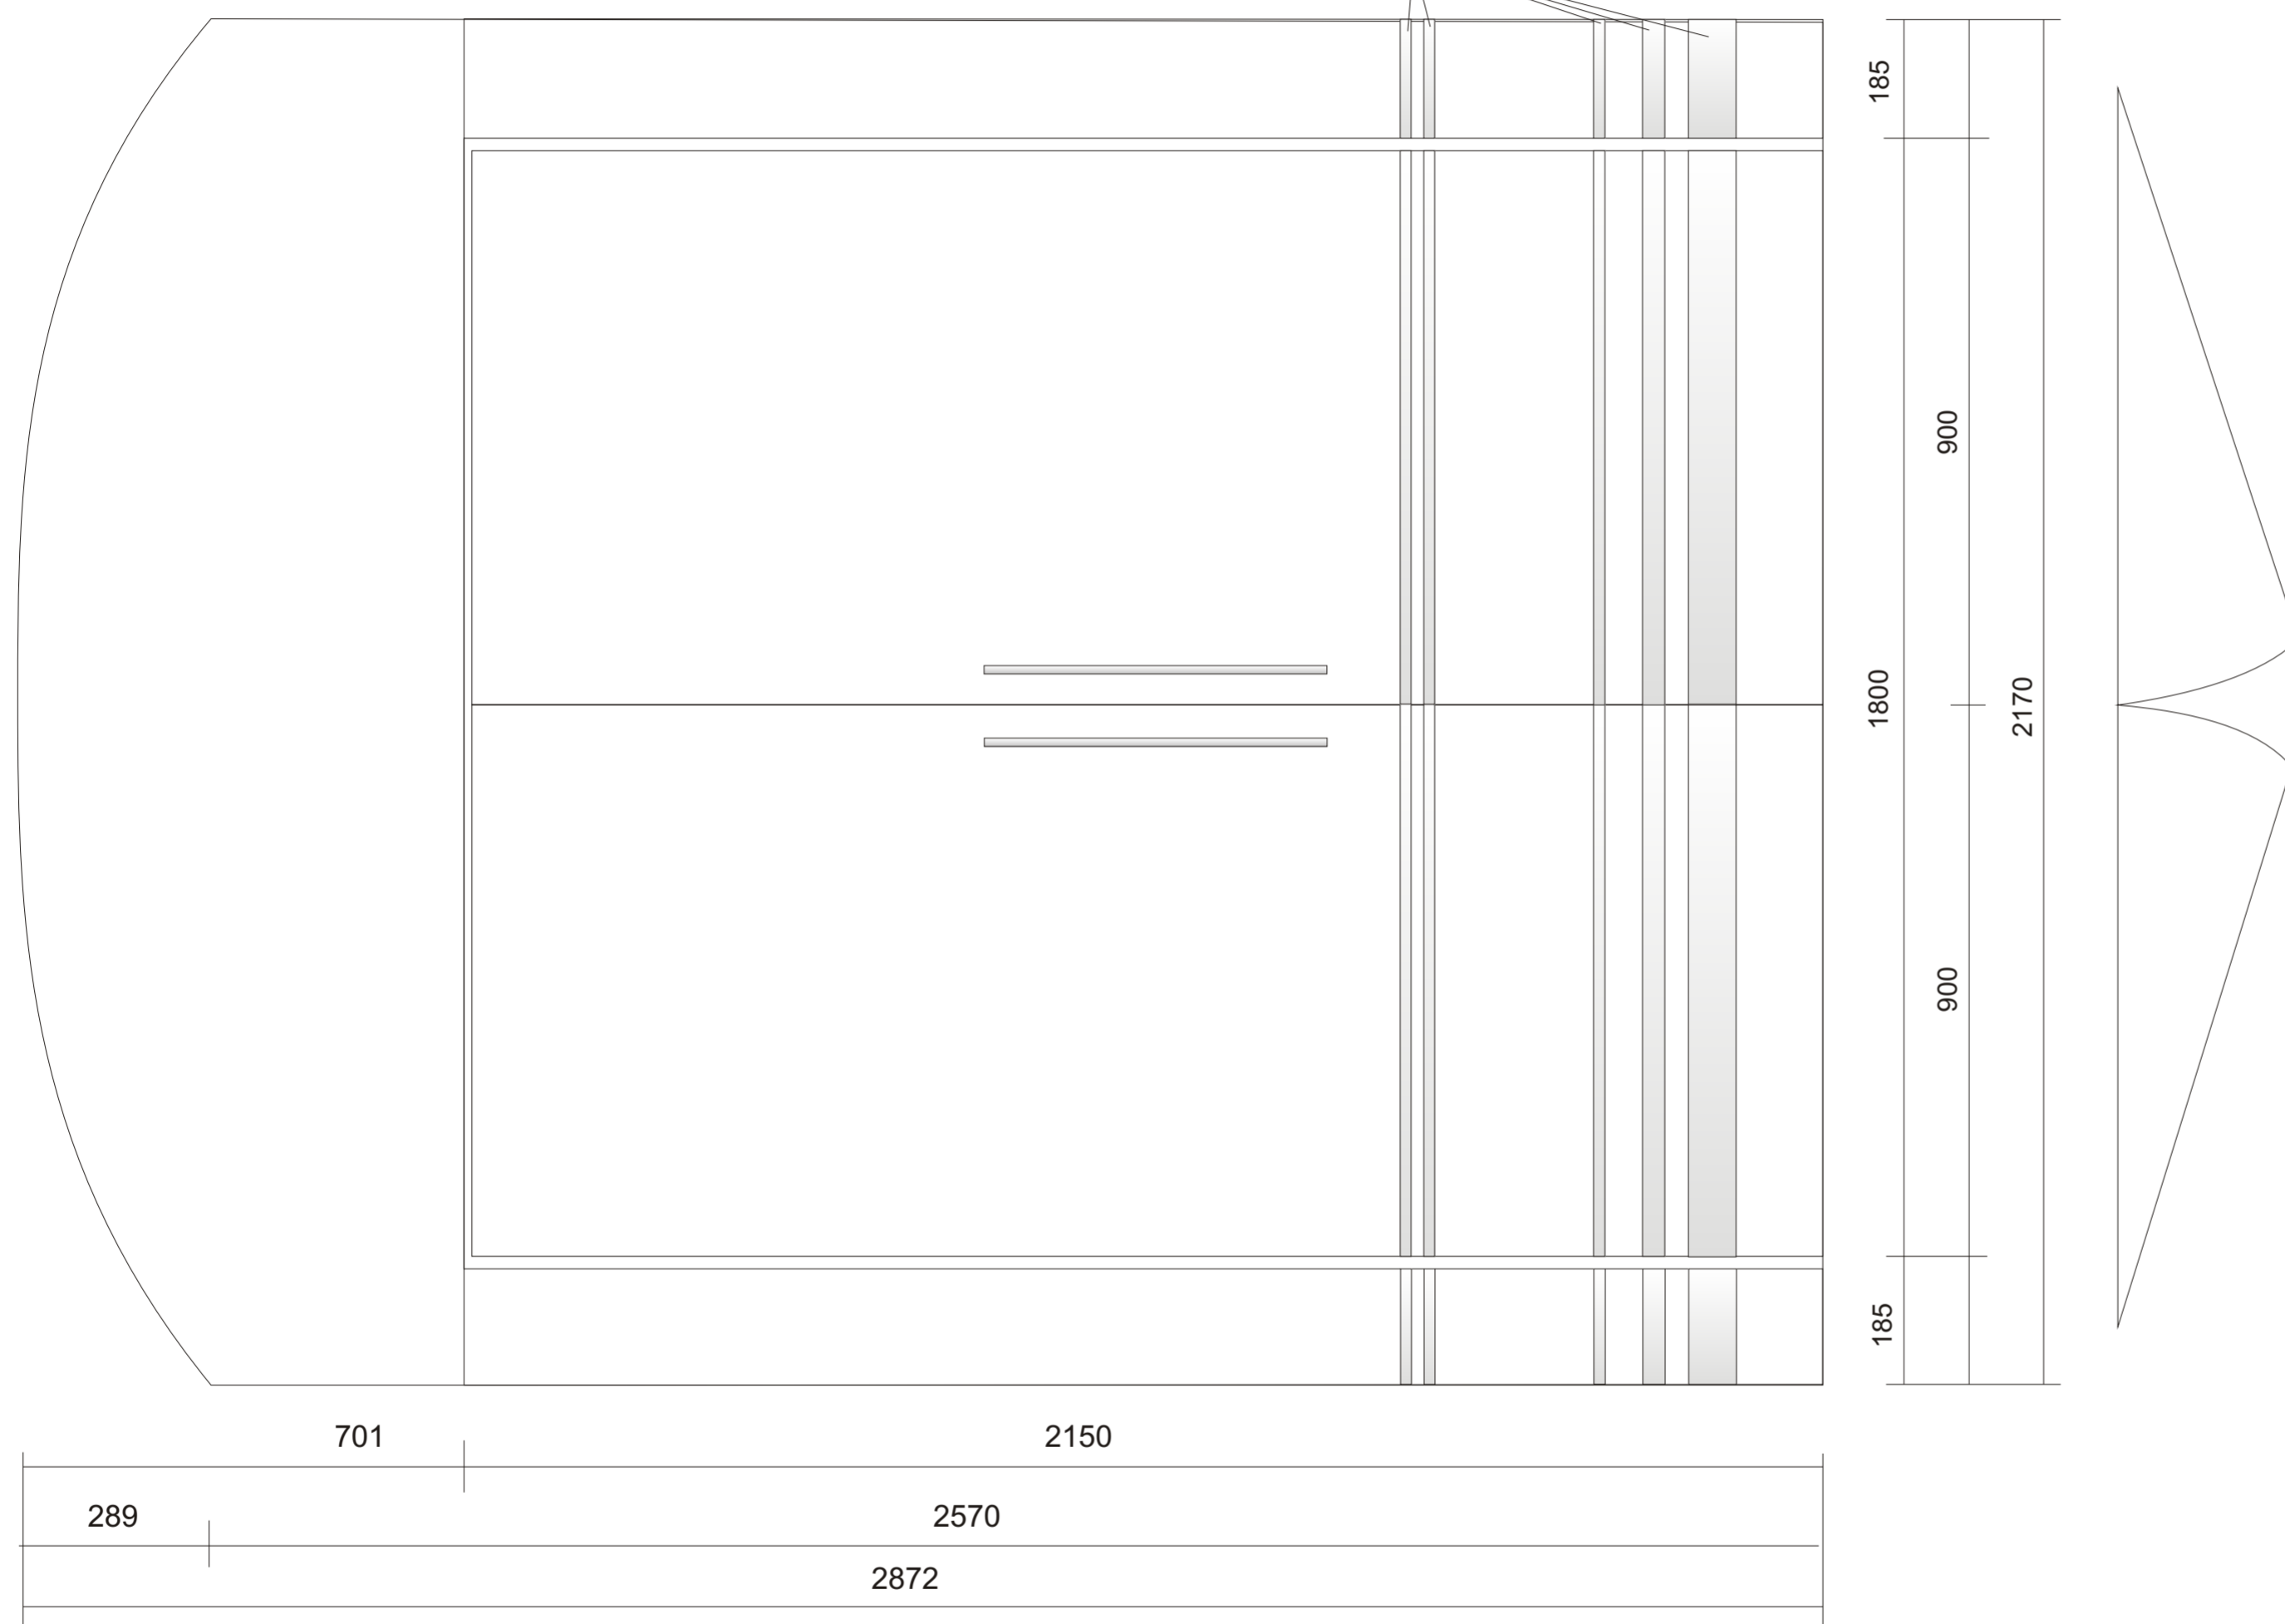

ZAKŁADAMY PRZEJŚCIE O SZEROKOŚCI 180 CM
DRZWI OTWIERANE DO HOLU RATUSZA



A I B PRACOWNIA AUTORSKA IWONA SZUPINA-BRAWAŃSKA		
NAZWA OBIEKTU	Projekt aranżacji wnętrza holu wejściowego budynku Ratusza, 43-400 Cieszyń, Rynek 1	
PRZEDMIOT RYSUNKU	DRZWI SZKLANE WYDZIELAJĄCE HOL - SCHEMAT	
KIEROWNIK PRACOWNI mgr I. Szupina-Brawańska grafik		
KONCEPCJA PŁAST. mgr I. Szupina-Brawańska grafik	SKALA RYS.	1:10
DOKUMENTACJA PŁAST. mgr I. Szupina-Brawańska grafik	DATA	03.09.12
PRACE KREŚLARSKIE mgr I. Szupina-Brawańska grafik	NR RYS.	5C