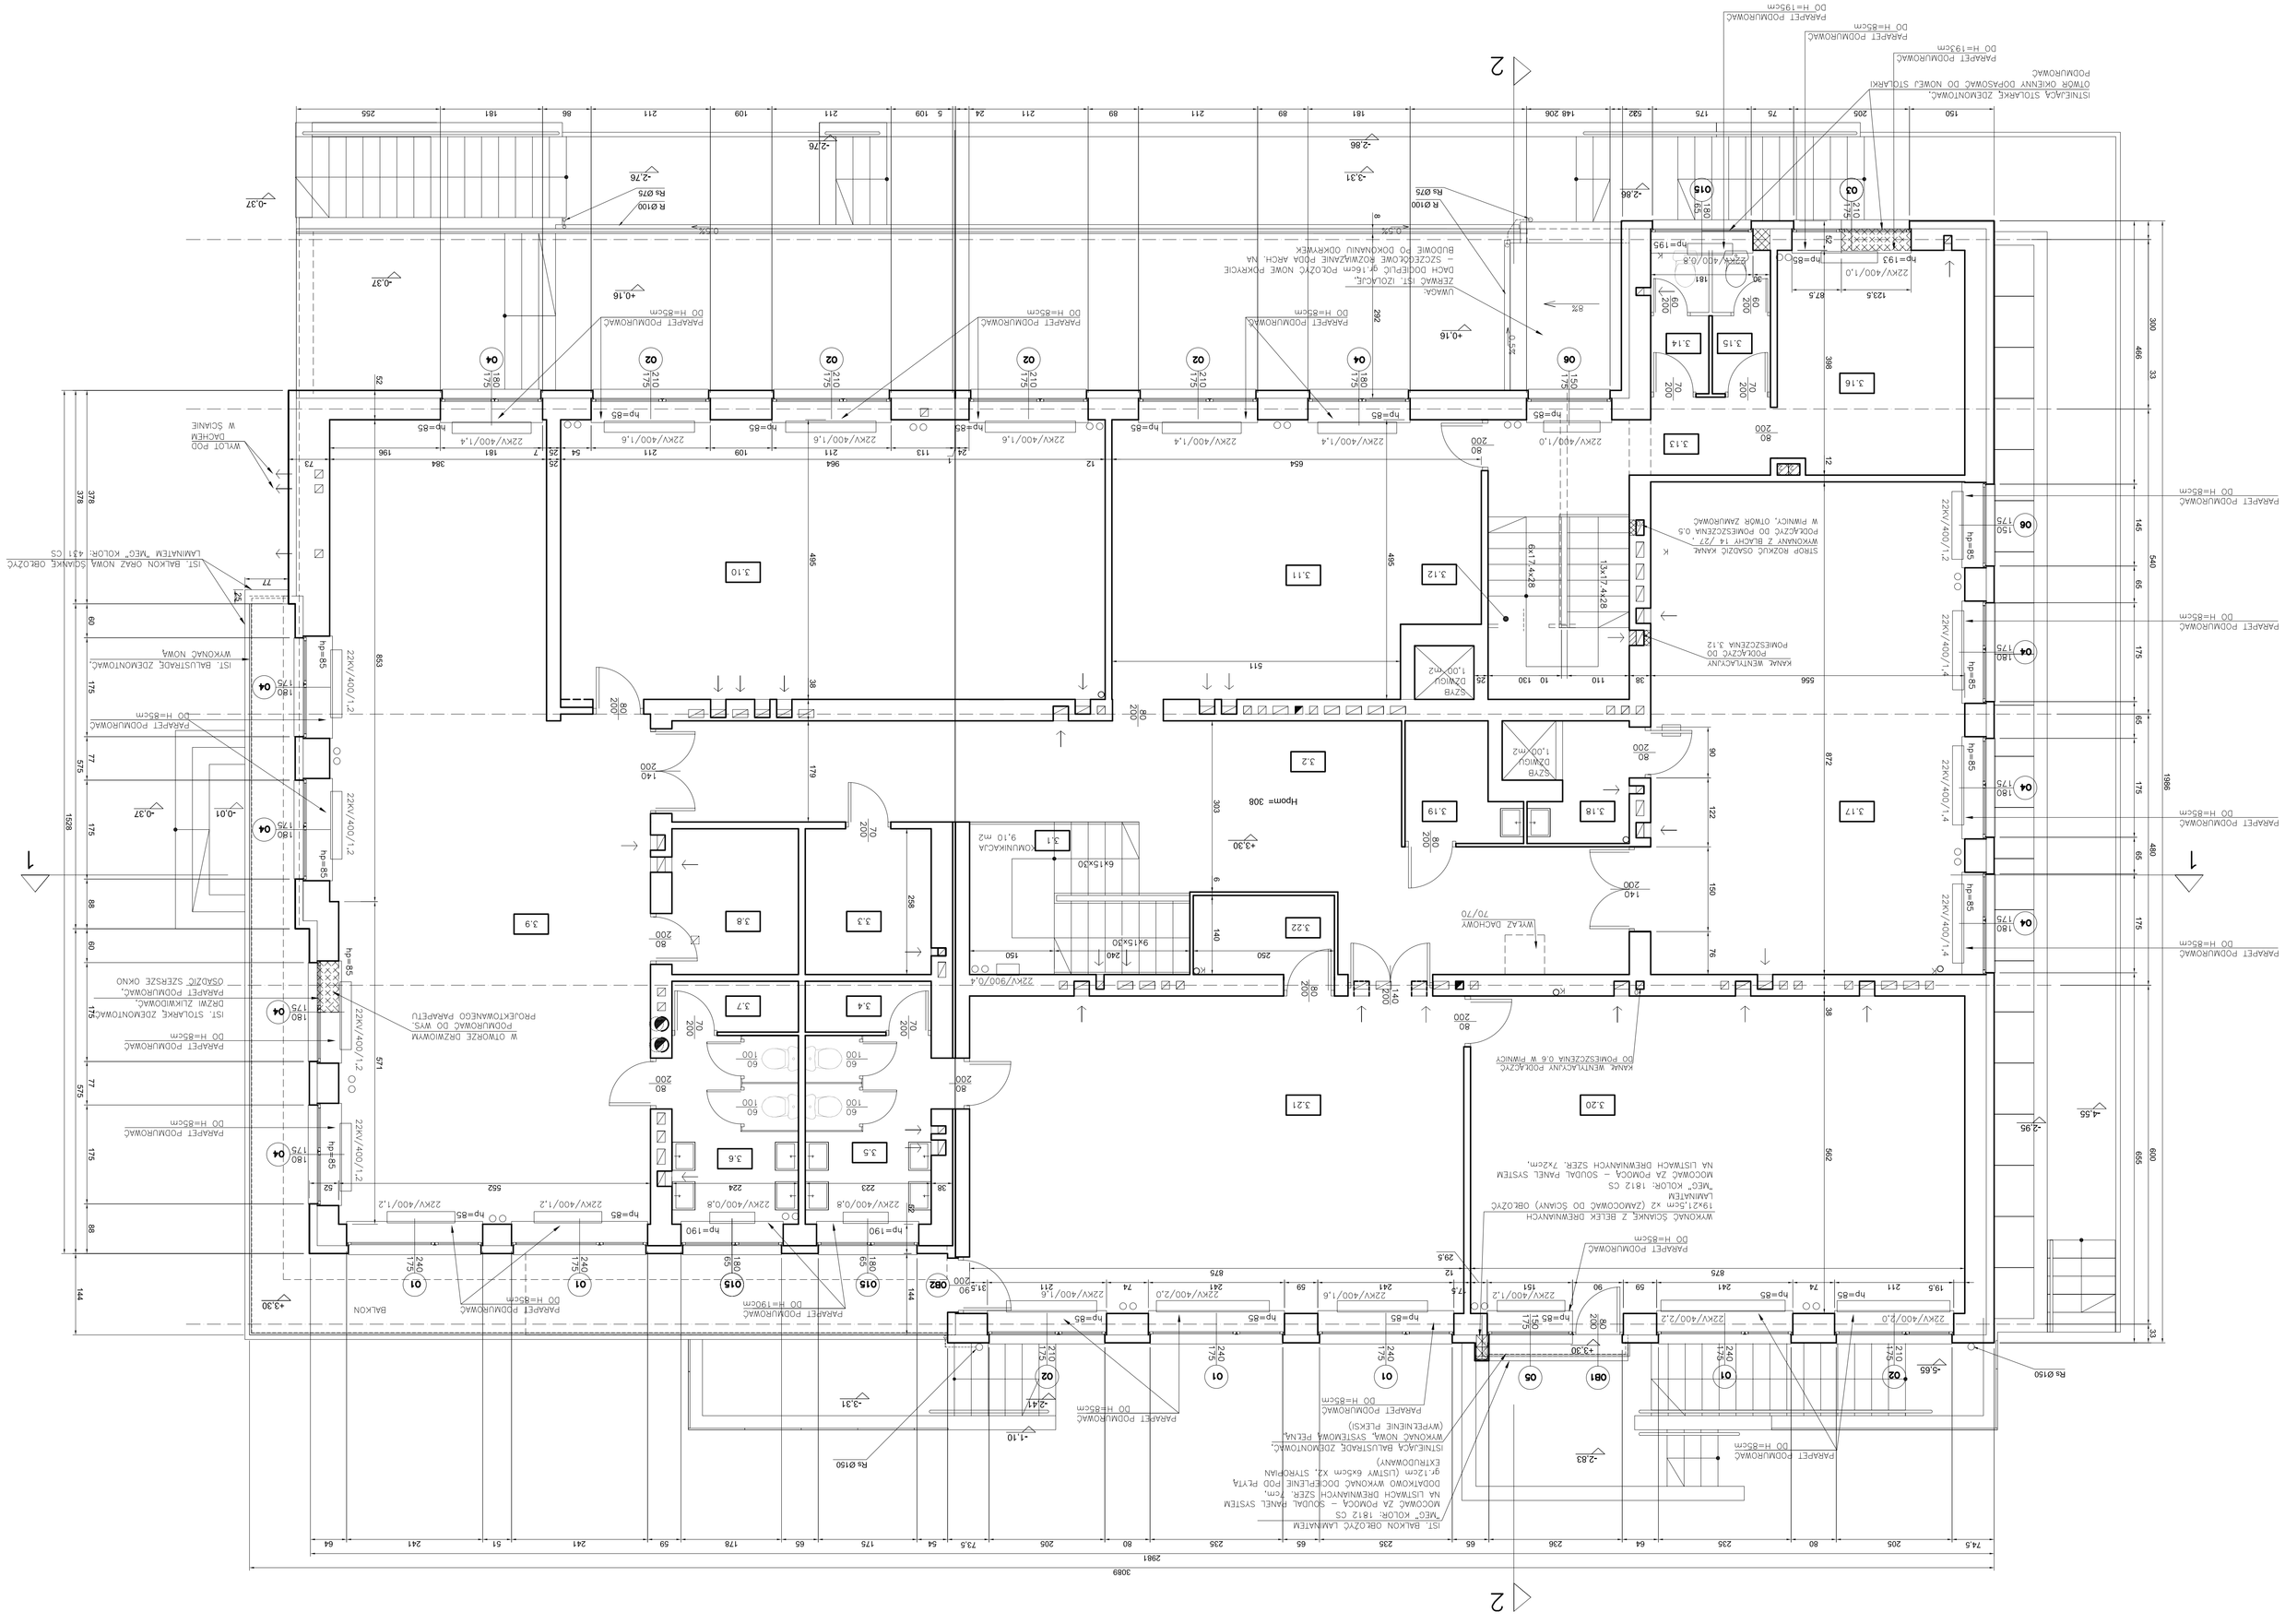

3.1	KOMUNIKACJA	9,10
3.2	KORYTARZ	39,70
3.3	MAGAZYN	5,75
3.4	MAGAZYN	2,00
3.5	ŁAZIENKA	7,45
3.6	ŁAZIENKA	7,50
3.7	MAGAZYN	2,00
3.8	MAGAZYN	5,80
3.9	SALA ZAJĘĆ	70,35
3.10	SALA ZAJĘĆ	47,90
3.11	SALA ZAJĘĆ	30,45
3.12	KOMUNIKACJA	5,70
3.13	KORYTARZ	7,60
3.14	WC	2,60
3.15	WC	2,60
3.16	POM. SOCJALNE	13,15
3.17	JADALNIA	48,50
3.18	MAGAZYN	3,00
3.19	MAGAZYN	3,65
3.20	SALA ZAJĘĆ	49,20
3.21	SALA ZAJĘĆ	49,20
3.22	MAGAZYN	3,50
	RAZEM PIĘTRO	**416,70**

PRACOWNIA ARCHITEKTONICZNO-URBANISTYCZNA AJ, 44-100 GLIWICE ULBEDNARSKA 4 tel: 032 238 96 85

TEMAT: PROJEKTU:	PRZEDSZKOLA NR 16 W CIESZYNIE	PROJEKTOWAŁ:	mgr inż.arch. A. Romanowska - Tarczyńska
ADRES:	CIESZYN,UL.BIELSKA 75		
TEMAT:	PROJEKT		
RYSUNKU:	RZUT 1 PIĘTRA		
INWESTOR:	URZĄD MIEJSKI W CIESZYNIE 43-400 CIESZYN,RYNEK 1		
FAZA/BRANŻA: PB/ARCH.	DATA: wrzesień 2008	SKALA: 1:50	NR RYSUNKU: II/14