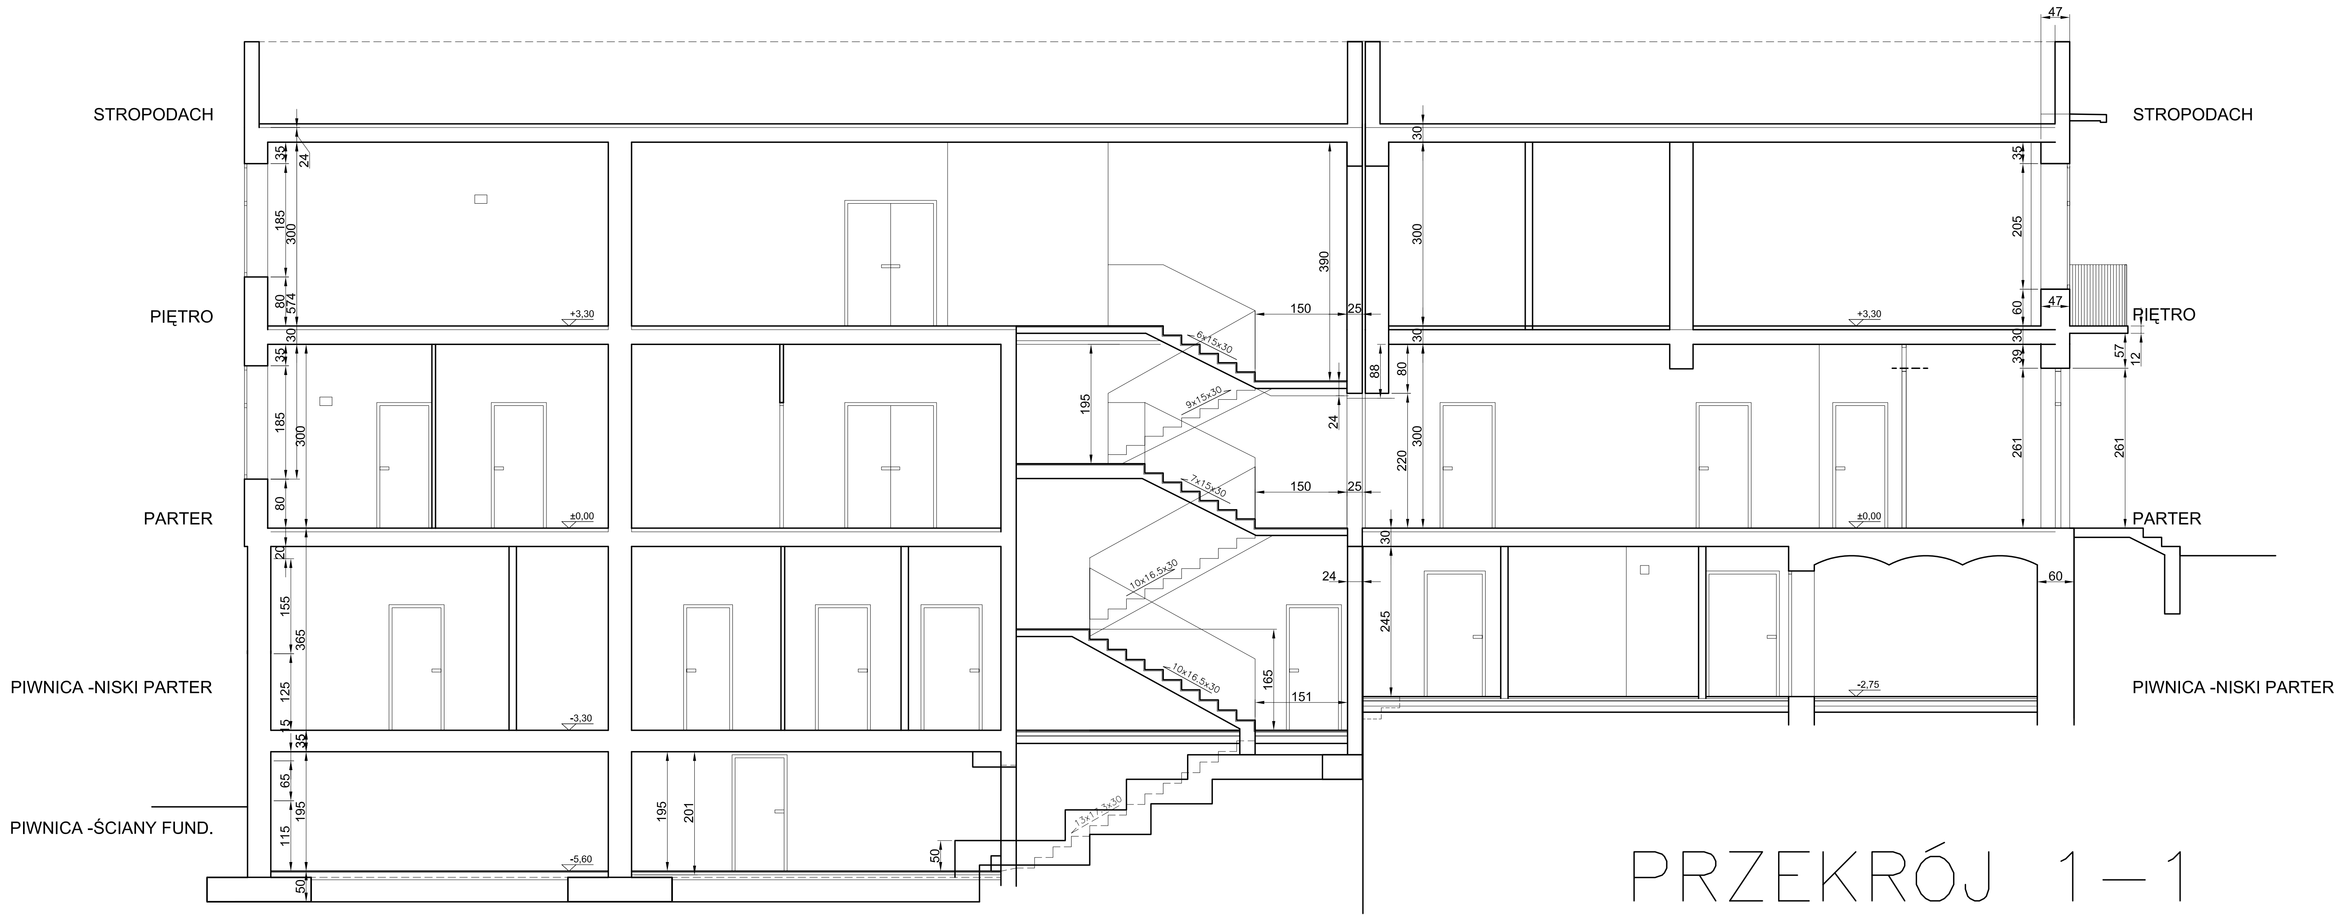

PRZEKRÓJ 1—1

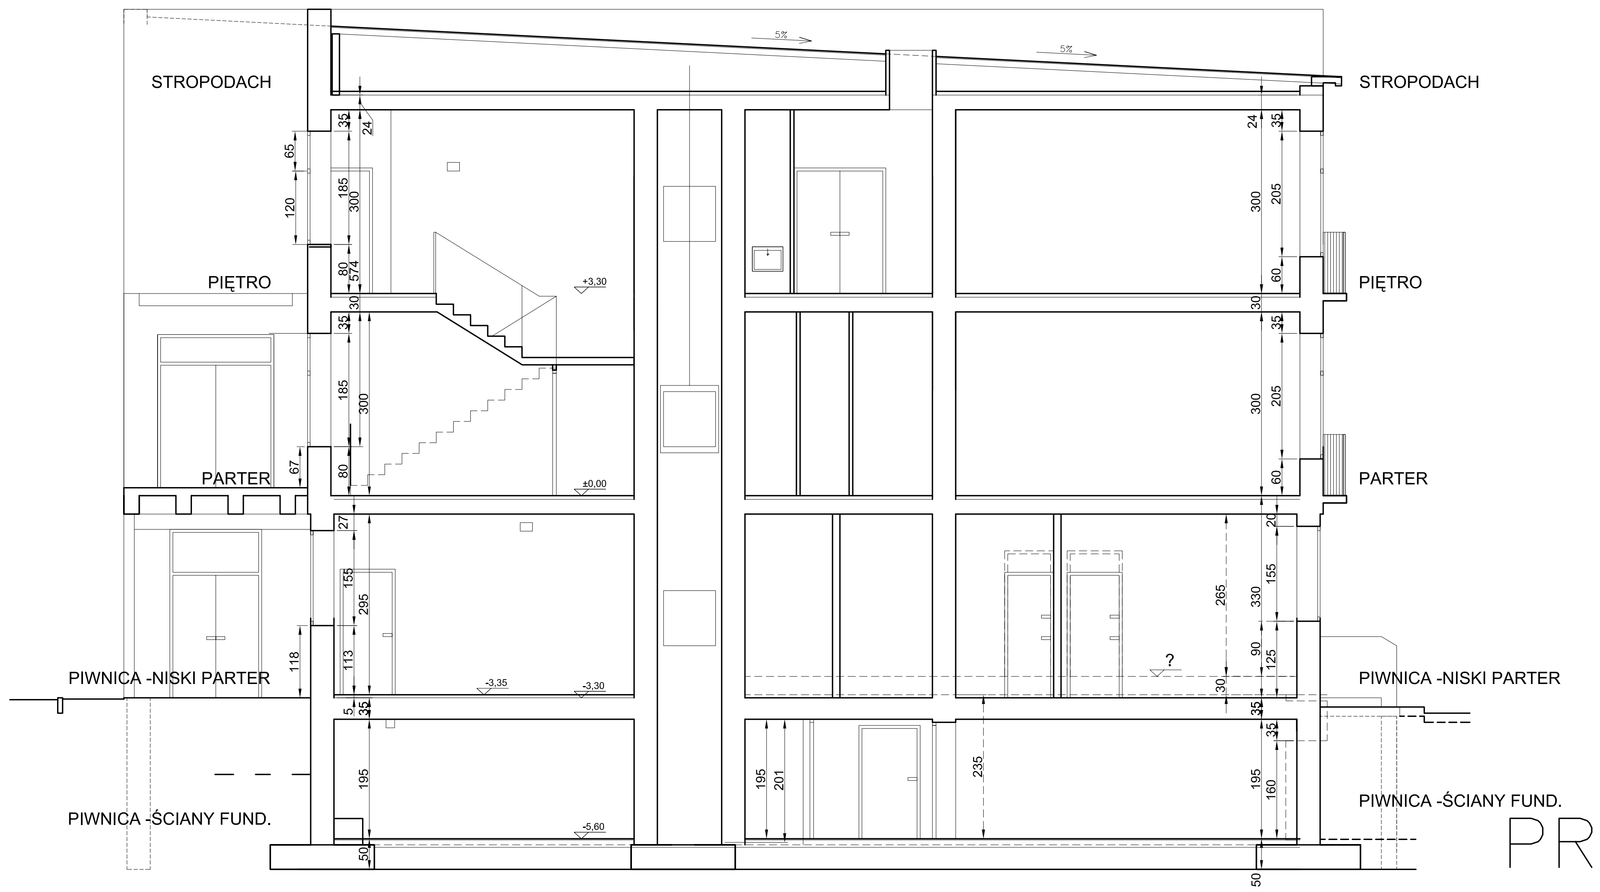

PRZEKRÓJ 2—2

PRACOWNIA ARCHITEKTONICZNO-URBANISTYCZNA A3, 44-100 GLIWICE UL.BEDNARSKA 4 tel: 032 238 96 85

TEMAT PROJEKTU:	P.B.R. TERMOMODERNIZACJI BUDYNKU PRZEDSZKOLA NR 16 W CIESZYNIE	PROJEKTOWAŁ:	mgr inż.arch. A. Romanowska -Tarczyńska
ADRES:	CIESZYN,UL.BIELSKA 75		Nr Upr: 1/2000/Op
TEMAT RYSUNKU:	INWENTARYZACJA PRZEKRÓJ 1-1 , 2-2		
INWESTOR:	URZĄD MIEJSKI W CIESZYNIE 43-400 CIESZYN,RYNEK 1		
FAZA/BRANŻA: PB/ARCH.	DATA: wrzesień 2008 / SKALA: 1:50	NR RYSUNKU:	II/7