PRACOWNIA ARCHITEKTONICZNO-UBEZPIECZENIOWA A3, 44-100 GLIWICE UL.BŁĘKITNA 4 tel: 032 238 96 85

TEMAT: PROJEKTU:	Pełne tłumaczenie zgodności budowy przedszkola na 14 w Gliwicach	PODPISY TOWAR:	mgr inż.arch. A. Ryngwanowicz -Uprawnienia
ADRES:	Gliwice, ul. Łużyckiego 75		
TEMAT:	PROJEKT		
INWESTOR:	UMZAD MIEJSKI W GLIWICACH		
BRANŻA:	BRANŻA PARTERU		
FAZA/BRAOŻA:	44-100 GLIWICE, ŁUŻYCKA 1		
PB/ARCH.	wrzesień 2008	1:50	NR RYSUNKU: II/13
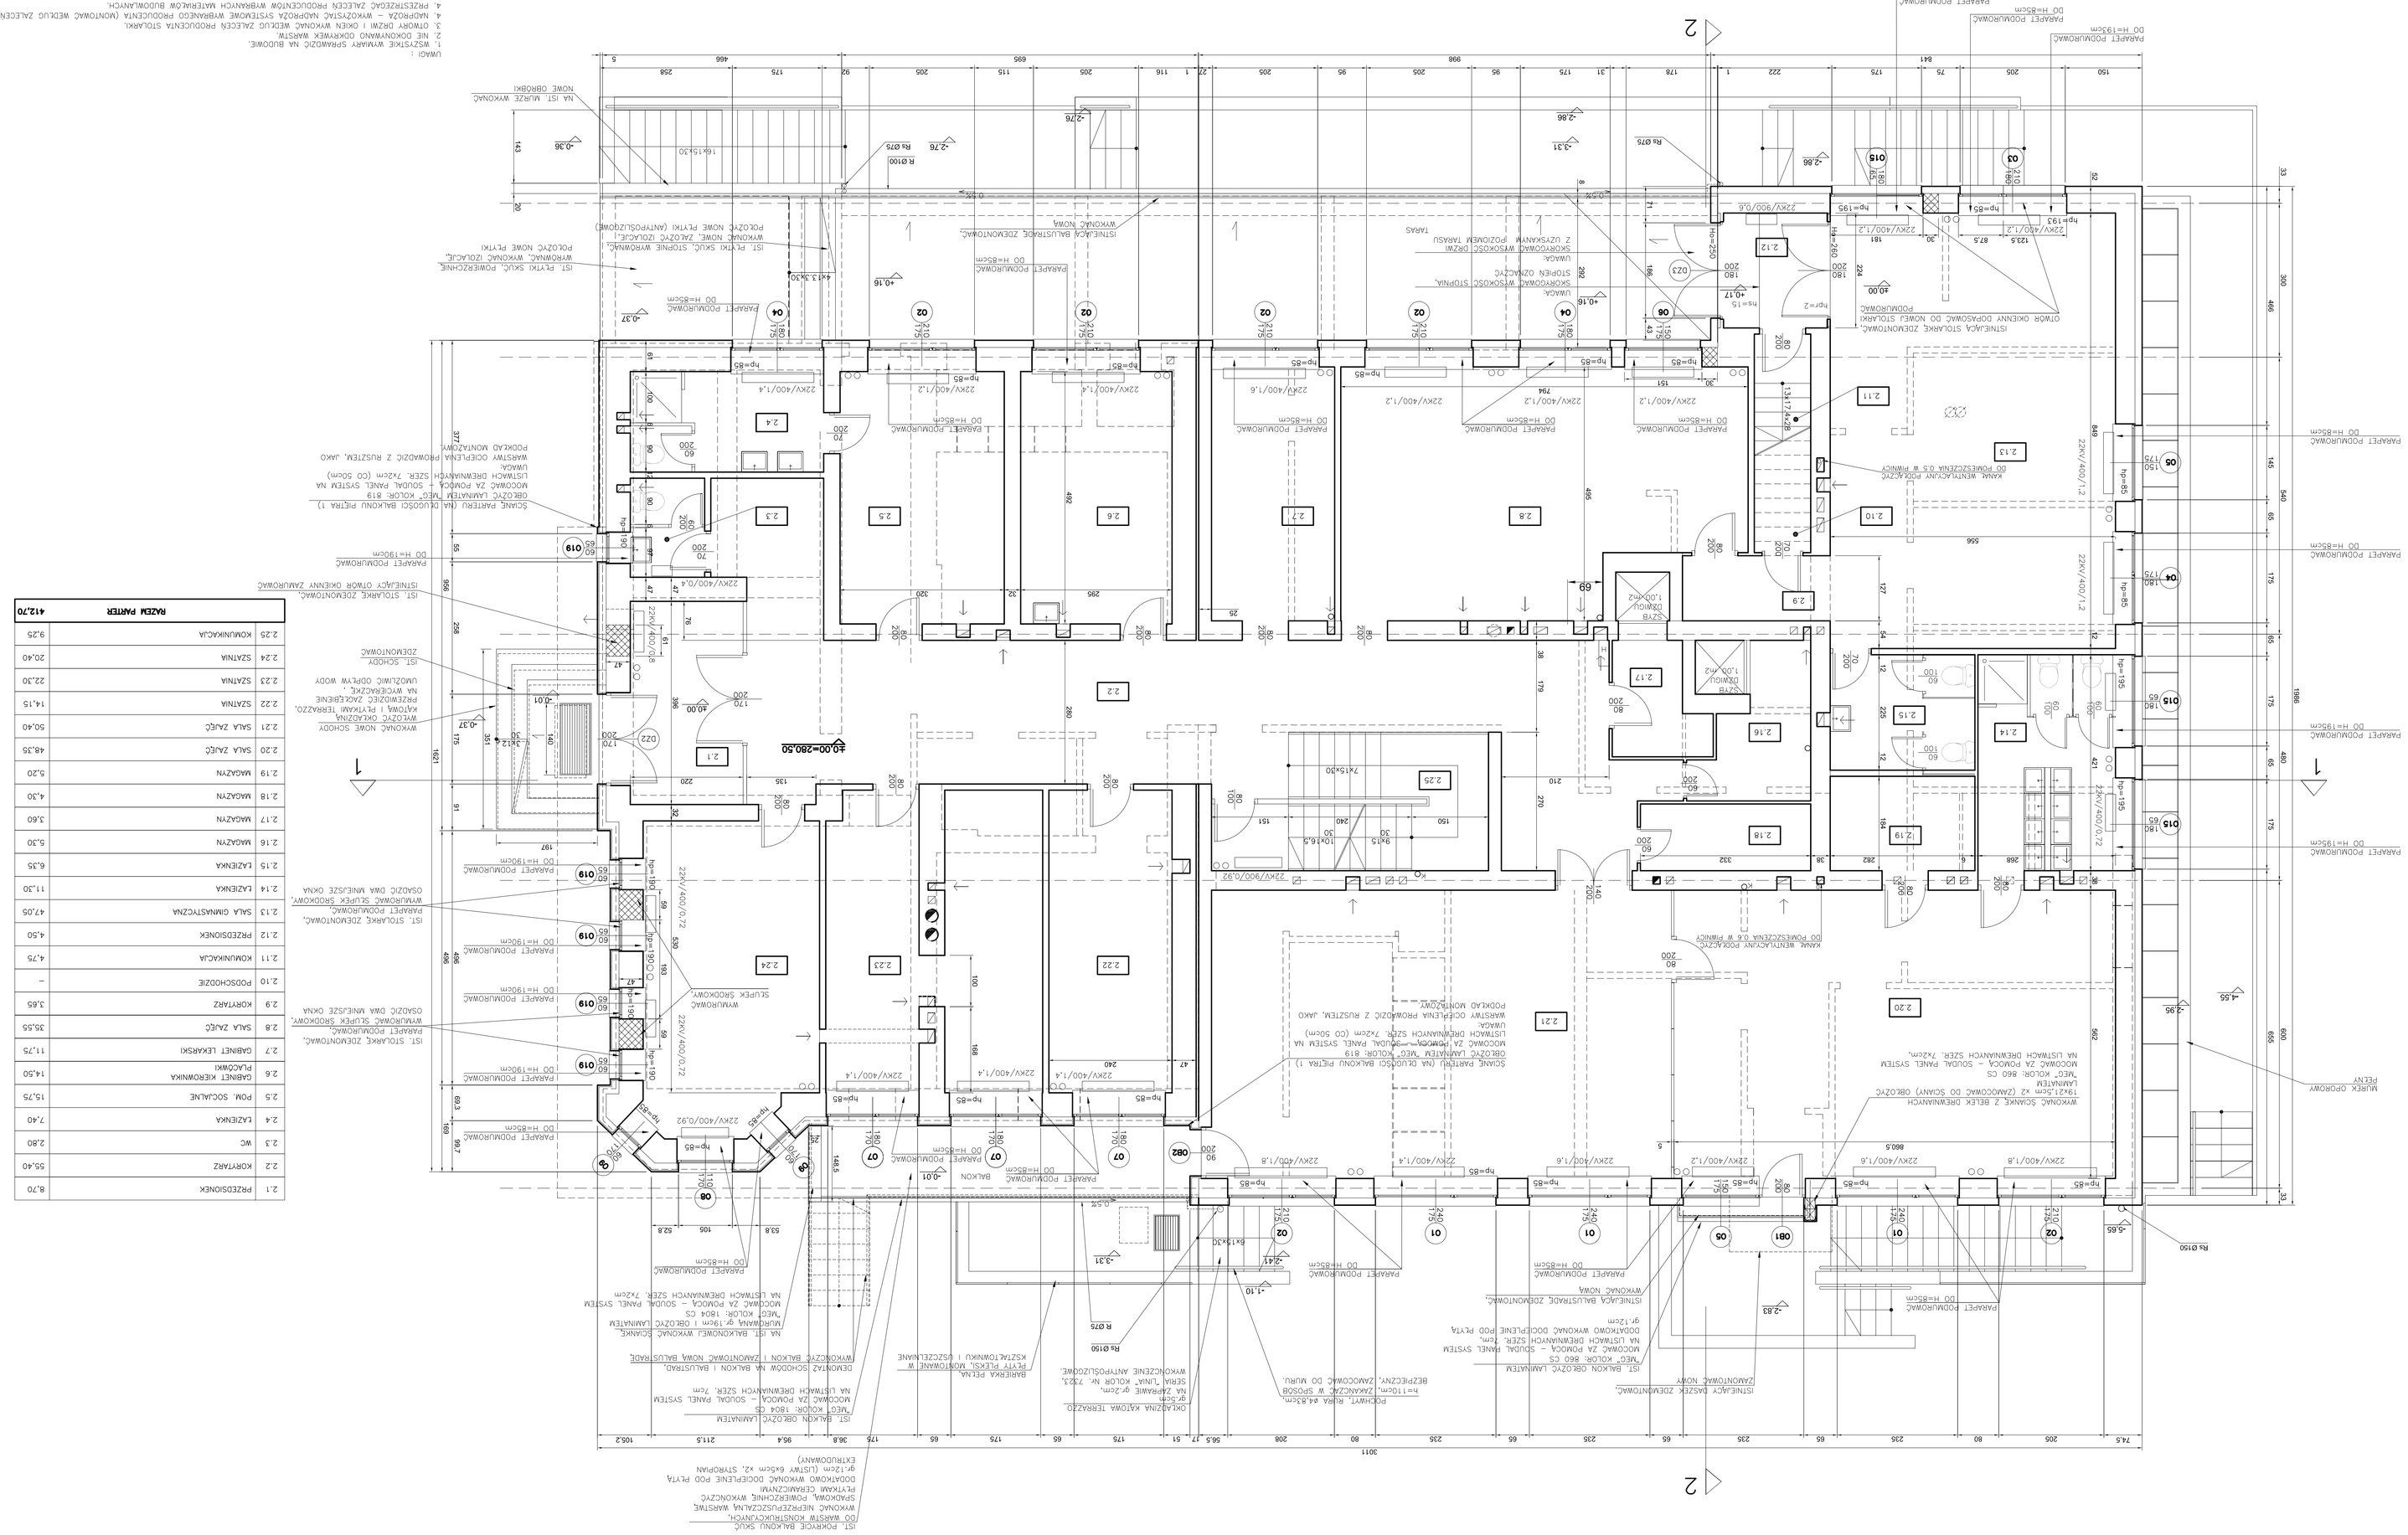
RAZEM PARTER	412,70
2.25 KOMUNIKACJA	9,25
2.24 SZATNIA	20,40
2.23 SZATNIA	22,30
2.22 SZATNIA	14,15
2.21 SALA ZAJĘĆ	50,40
2.20 SALA ZAJĘĆ	48,35
2.19 MAGAZYN	5,20
2.18 MAGAZYN	4,30
2.17 MAGAZYN	3,60
2.16 MAGAZYN	5,30
2.15 LAZIENKA	6,35
2.14 LAZIENKA	11,50
2.13 SALA GIMNASTYCZNA	47,05
2.12 PRZEDSIONEK	4,50
2.11 KOMUNIKACJA	4,75
2.10 PODSCHODZIE	–
2.9 KORYTARZ	3,65
2.8 SALA ZAJĘĆ	35,55
2.7 GABINET LEKARSKI	11,75
2.6 GABINET HIGIENISTKI PLACÓWKI	14,50
2.5 POM. SOCJALNE	15,75
2.4 LAZIENKA	7,40
2.3 WC	2,80
2.2 KORYTARZ	55,40
2.1 PRZEDSIONEK	8,70