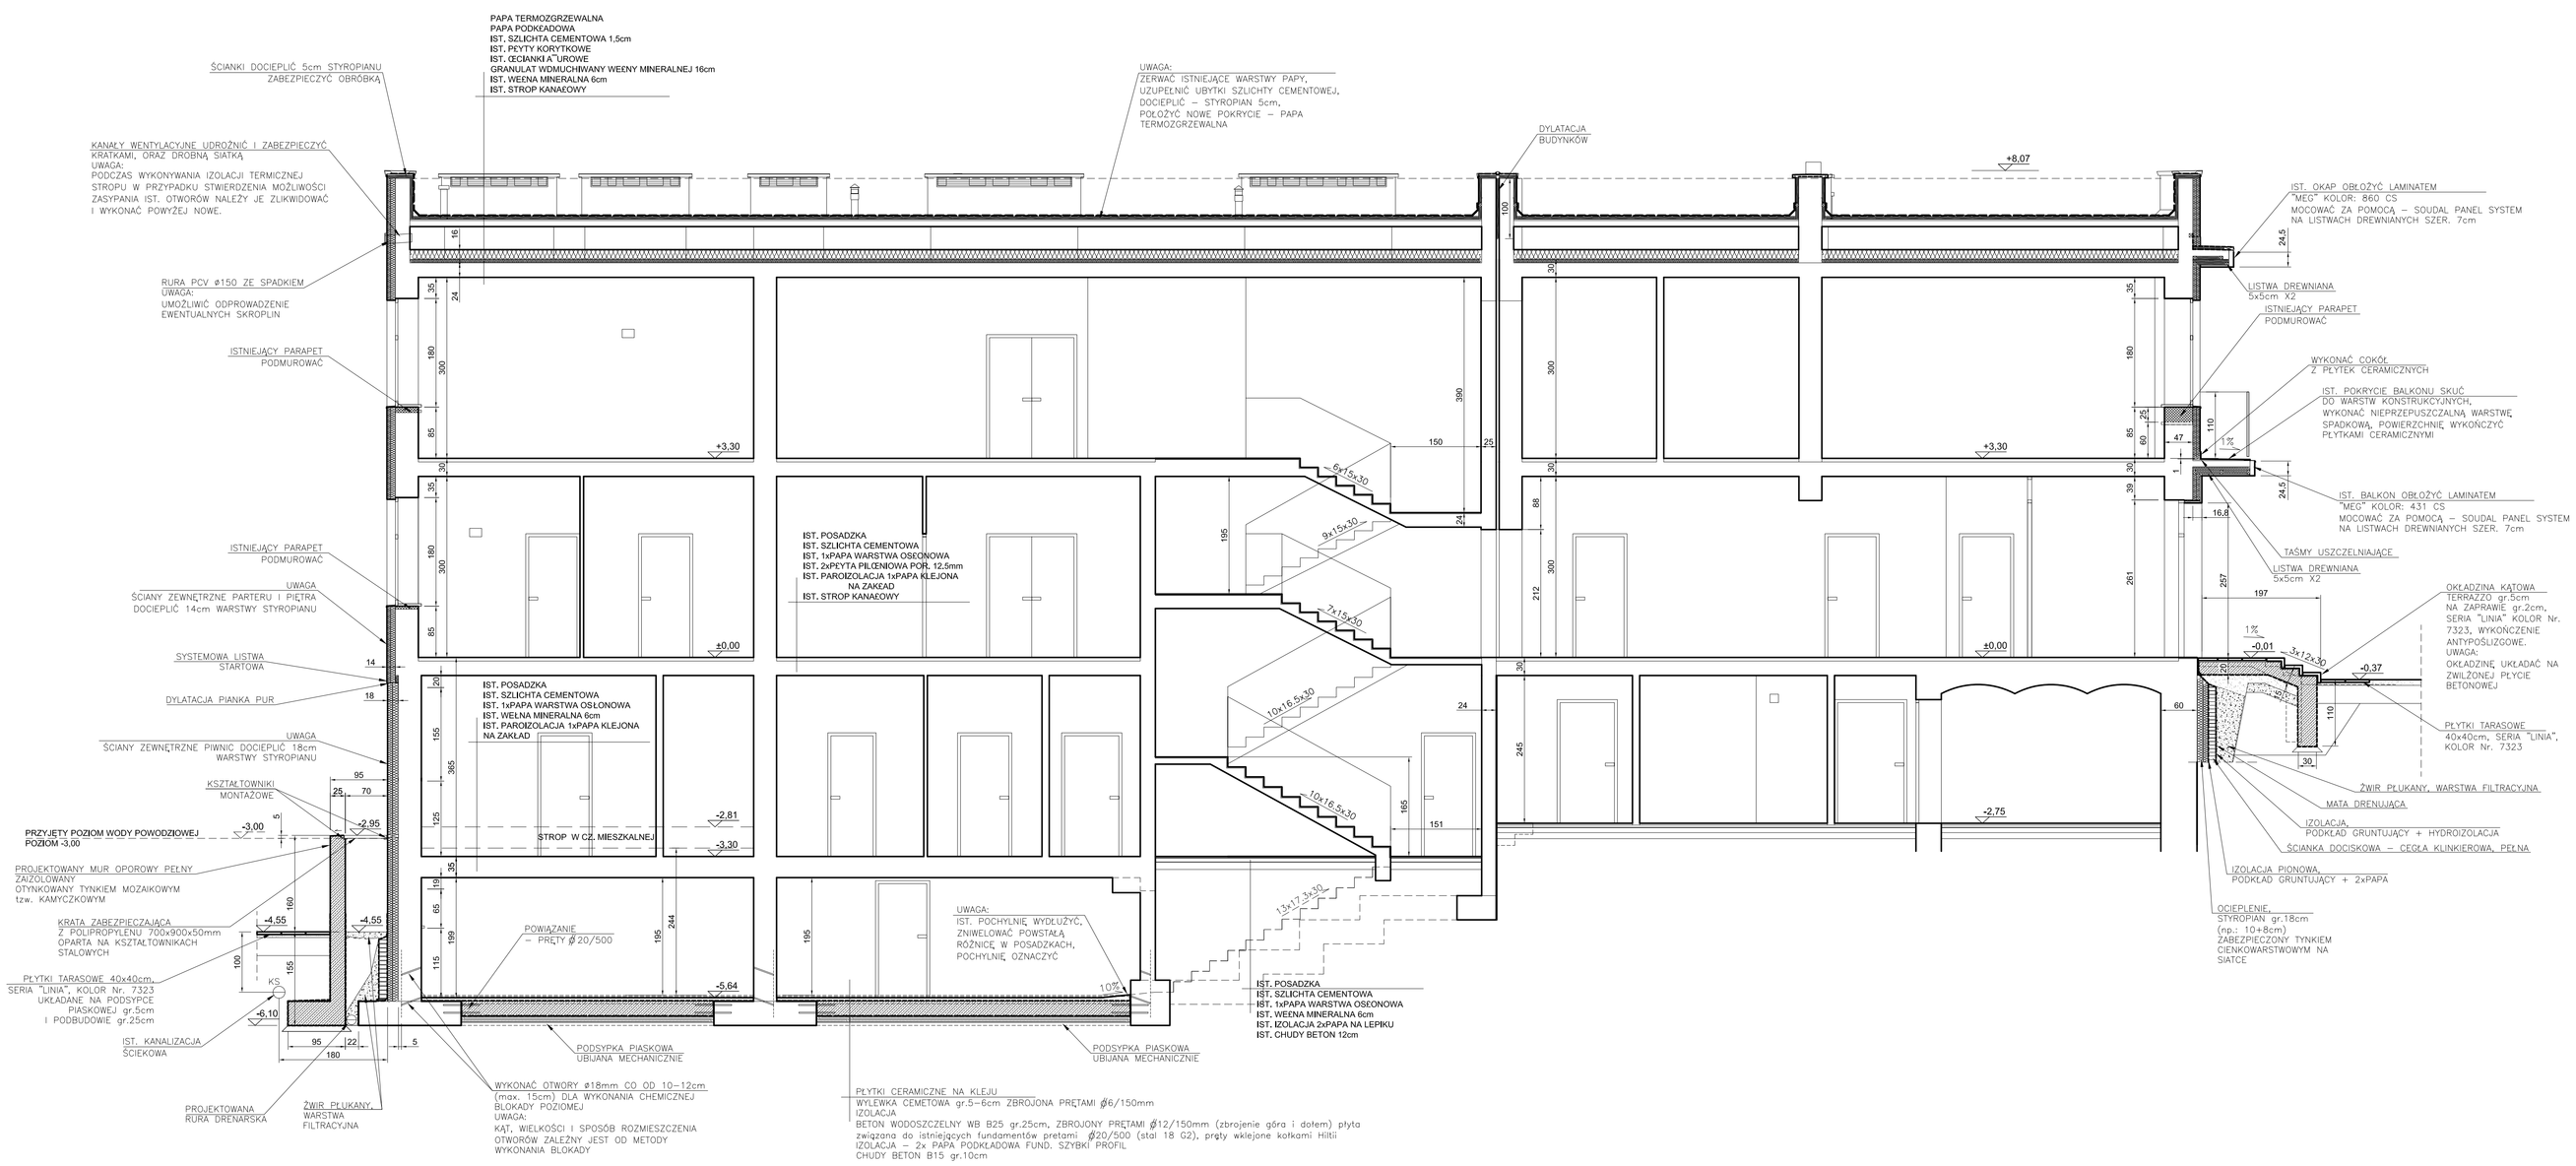

PRACOWNIA ARCHITEKTONICZNO-URBANISTYCZNA A3, 44-100 GLIWICE UL.BEDNARSKA 4 tel: 032 238 96 85

TEMAT PROJEKTU:	P.BM. TERMOMODERNIZACJI BUDYNKU PRZEDSZKOLA NR 16 W CIESZYNIE	PROJEKTOWAŁ:	mgr inż.arch. A. Romanowska-Tarczyńska
ADRES:	CIESZYN,UL.BIELSKA 75		Nr Upr: 1/2000/Op
TEMAT RYSUNKU:	PROJEKT PRZEKROJ 1–1		
INWESTOR:	URZĄD MIEJSKI W CIESZYNIE 43–400 CIESZYN,RYNEK 1		
FAZA/BRANŻA: PB/ARCH.	DATA: wrzesień 2008	SKALA: 1:50	NR RYSUNKU: II/16