


ELEWACJA WSCHODNIA

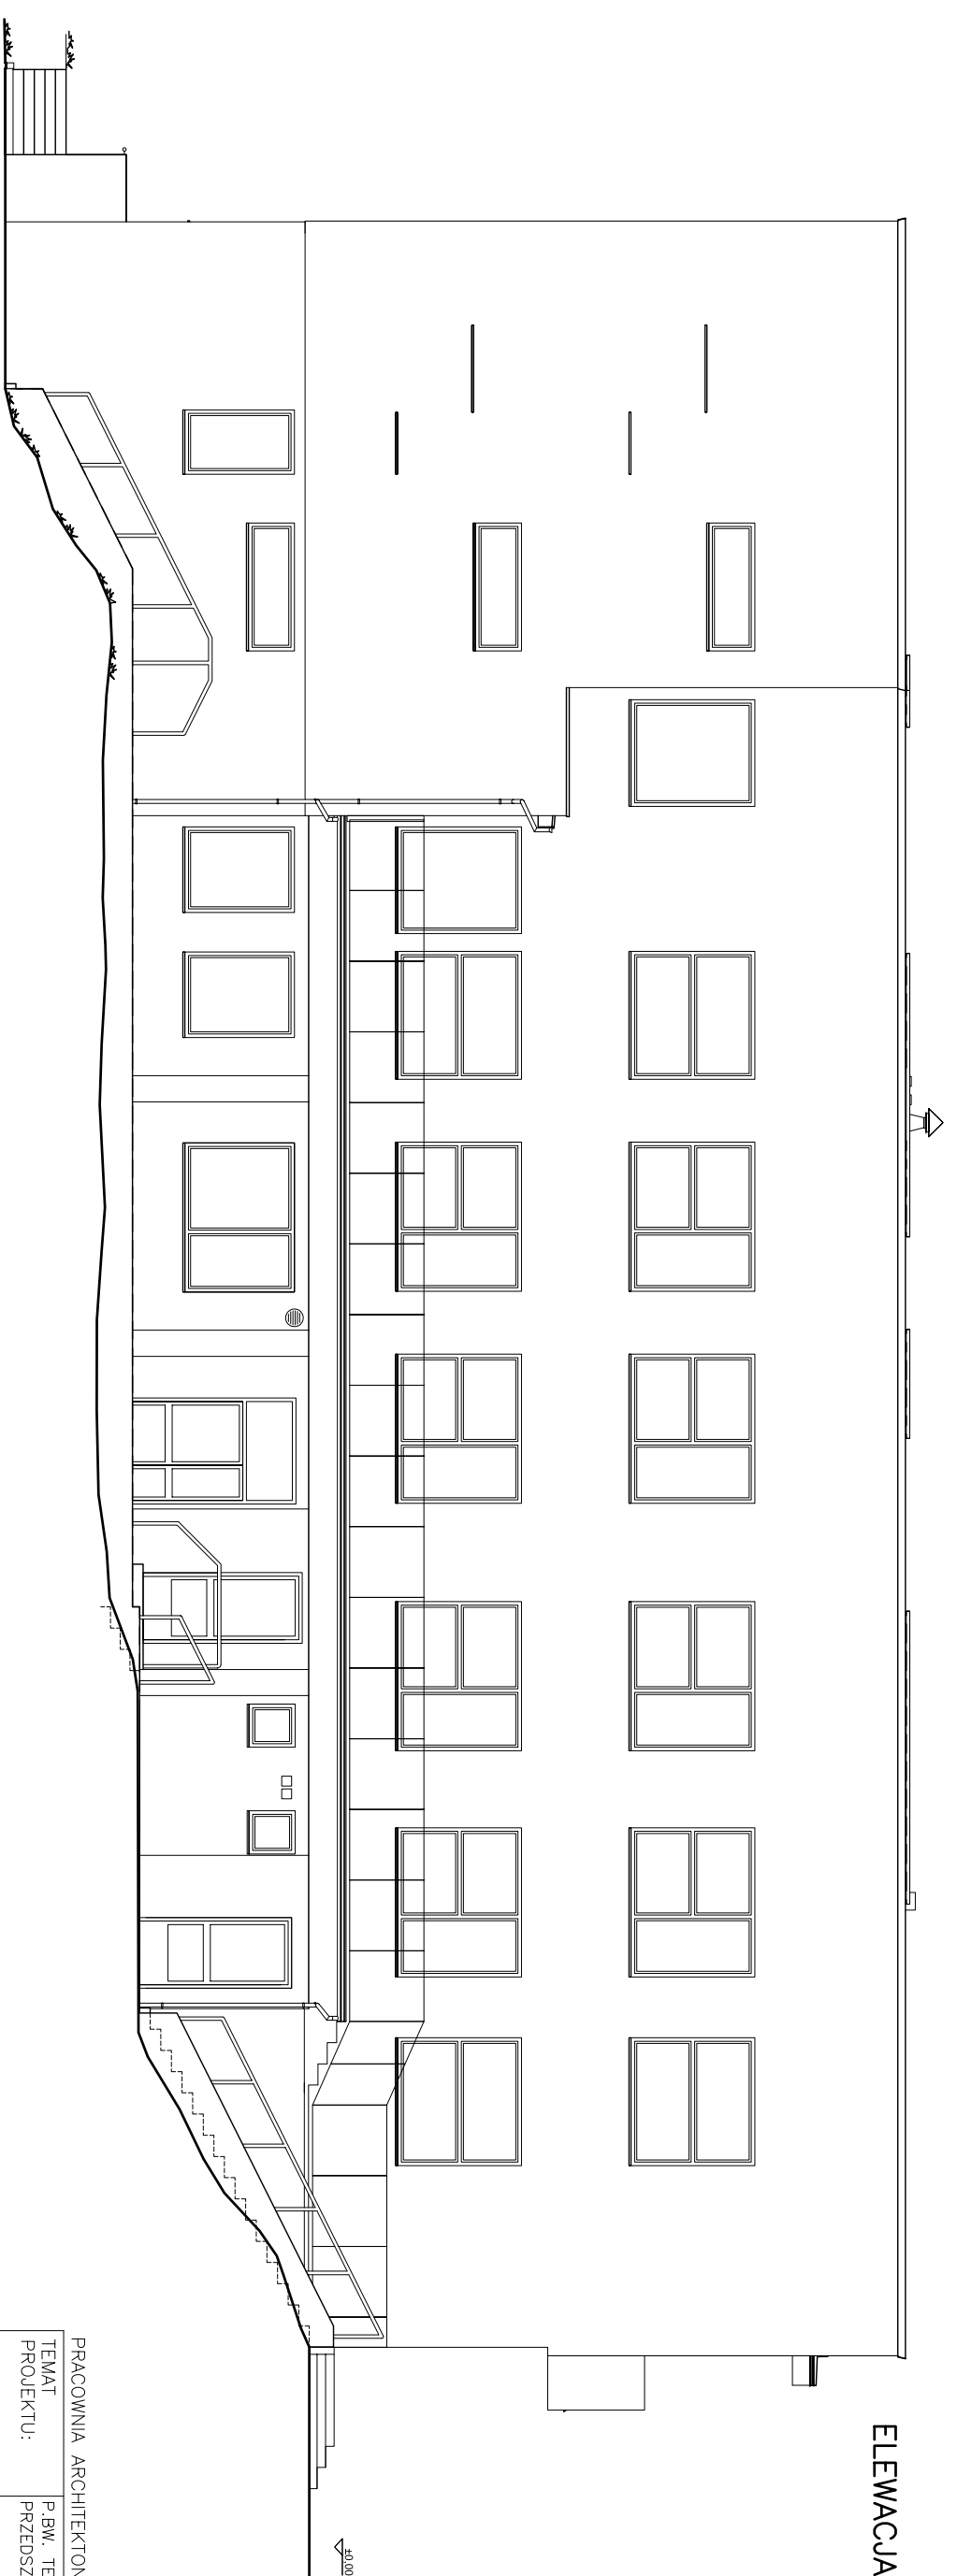

ELEWACJA ZACHODNIA

PRACOWNIA ARCHYTEKTONICZNO-URBANISTYCZNA A3, 44-100 GLIWICE UL.BEDNARSKA 4 tel: 032 238 96 85	
TEMAT PROJEKTU:	PRAW. TERMO-ODERŻYWIENIA BUDYNKU PRZEDSZKOLA NR 16 W CIESZYNIE
ADRES:	CIESZYN, UL. BIELSKA 75
TEMAT RYSUNKU:	PROJEKT ELEWACJE 1
INWESTOR:	URZĄD MIEJSKI W CIESZYNIE
FAZY/BRANŻA: PB/ARCH.	43-400 CIESZYN, RYNEK 1
DATA:	wrzesień 2008
SKALA:	1:100
NR RYSUNKU:	
	mgr inż. arch. A. Romonowska -Iarczyńska
	Nr Upr: 1/2000/Op
	II/19