



ELEWACJA POŁUDNIOWA

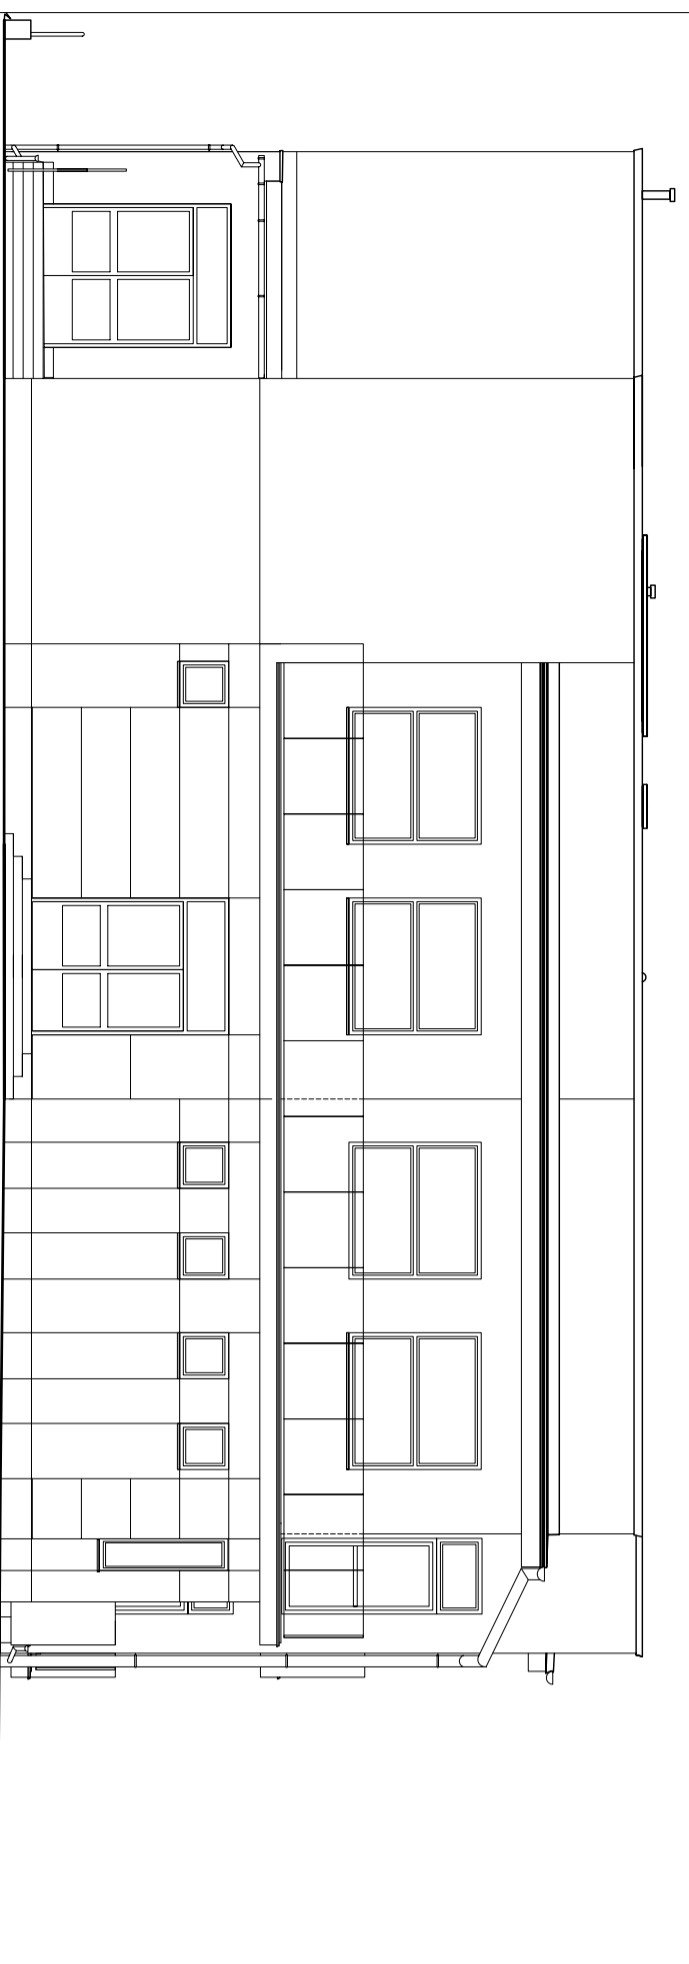

ELEWACJA PÓŁNOCNA

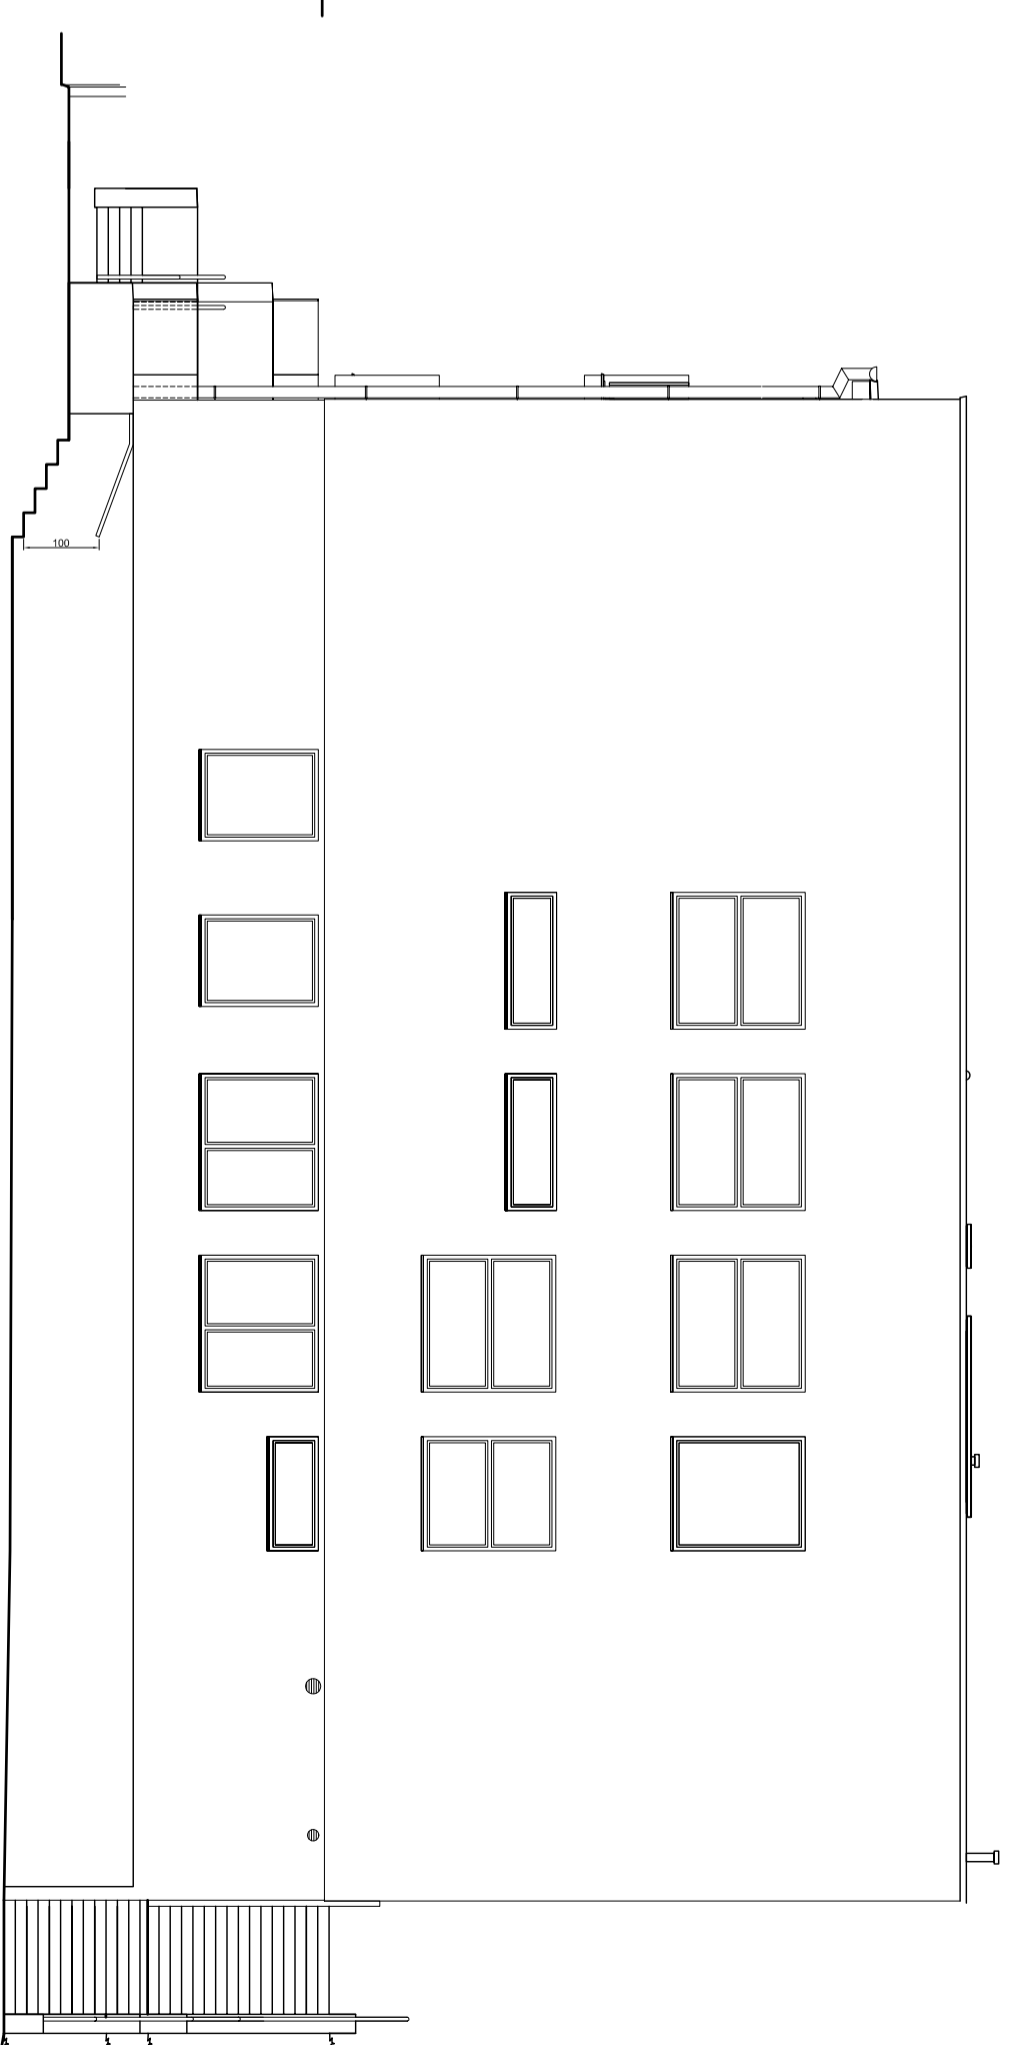

PRACOWNIA ARCHITEKTONICZNO-URBANISTYCZNA A3, 44-100 GIWICE UL.BEDNARSKA 4 tel: 032 238 96 85			
TEMAT PROJEKTU:	PRAW. TERMOIZOLACJI BUDYNKU PRZEDSZKOLA NR 16 W CIESZYNIE	PROJEKTOWAŁ:	mjr inż.arch. A. Romonowska -Iarczyńska
ADRES:	CIESZYN,UL.BIELSKA 75		
TEMAT RYSUNKU:	PROJEKT ELEWACJE 2		
INWESTOR:	URZĄD MIEJSKI W CIESZYNIE		
FAZA/BRANŻA:	43-400 CIESZYN,RYNEK 1	SKALA:	1:100
PB/ARCH.	wrzesień 2008		
		NR RYSUNKU:	II/20