


Tablica zasilania kotłowni TZK

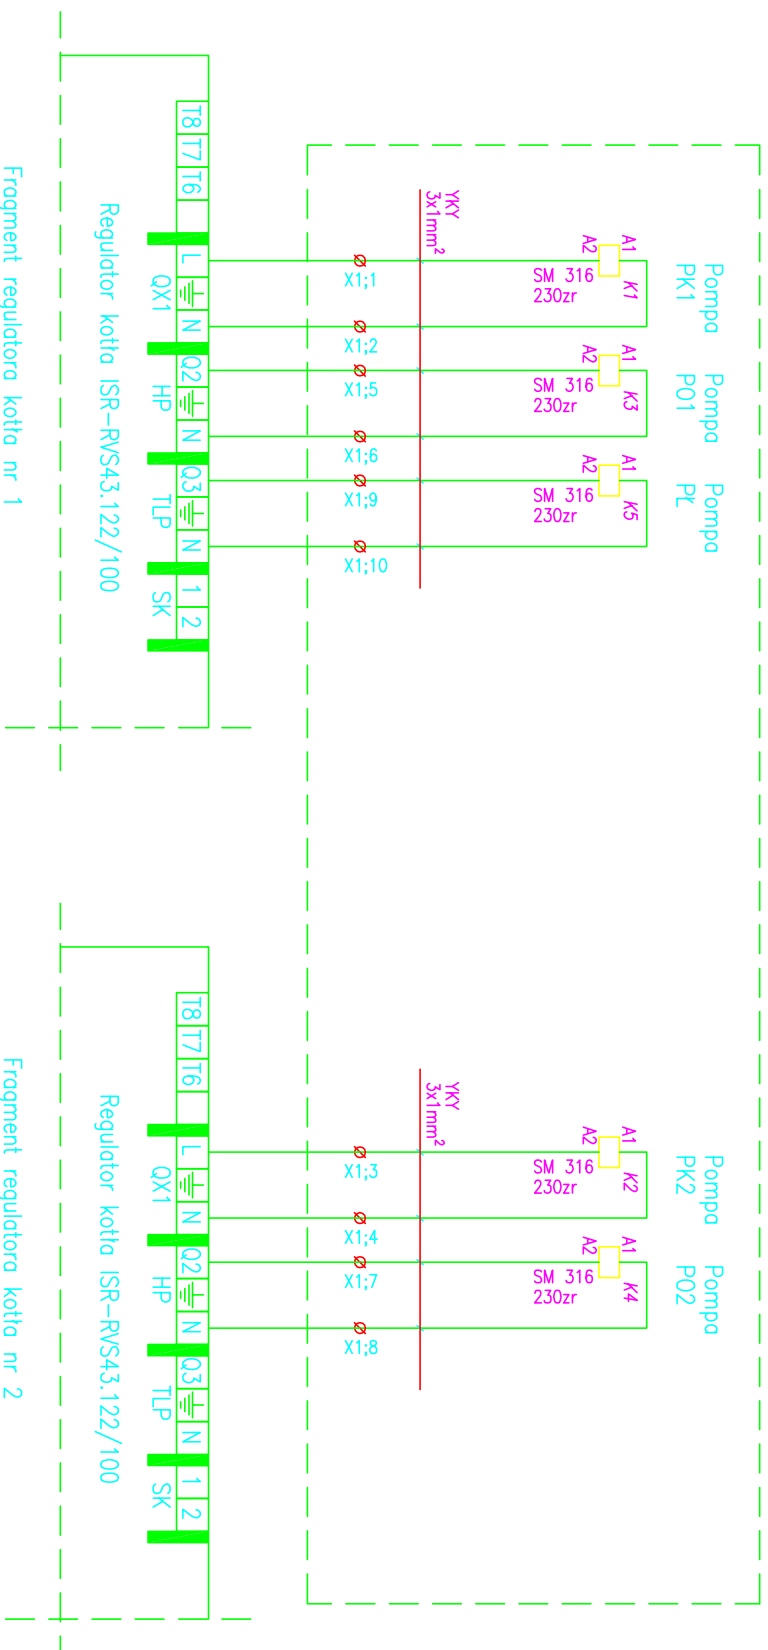

PRACOWNIA ARCHITEKTONICZNO-URBANISTYCZNA A3, 44-100 GLIWICE UL.BEDNARSKA 4 tel: 032 238 96 85	
TEMAT PROJEKTU:	P.BW. TERMOMODERNIZACJI BUDYNKU PRZEDSZKOLA NR 16 W CIESZYNI
ADRES:	CIESZYN, UL. BIELSKA 75
TEMAT RYSUNKU:	Sterowanie pompkami kotłowni.
INWESTOR:	URZĄD MIEJSKI W CIESZYNI 43-400 CIESZYN, RYNEK 1
FAZA/BRANZA:	DATA: październik 2008
PBW/EL	SKALA:
	NR RYSUNKU:
	mgr inż. B. Pokomeda Upr. bud. nr: SLK/0998/P00E/05
	E-3