RZUT SCHODÓW I MURU OPOROWEGO
DETAL "B"
1:100

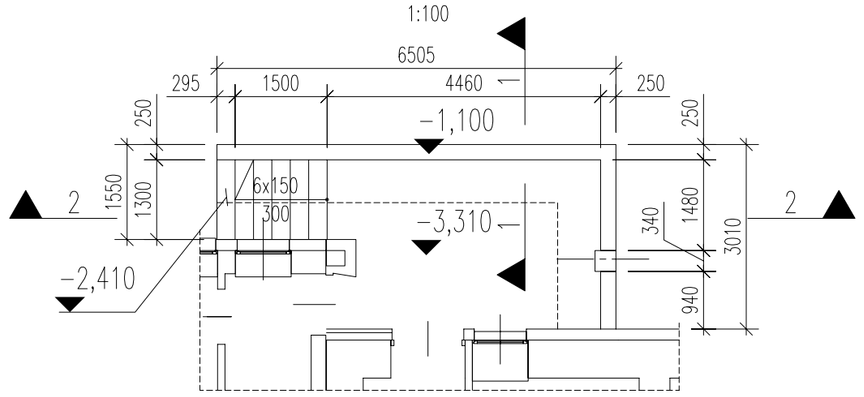

PRZEKRÓJ 2-2
1:20

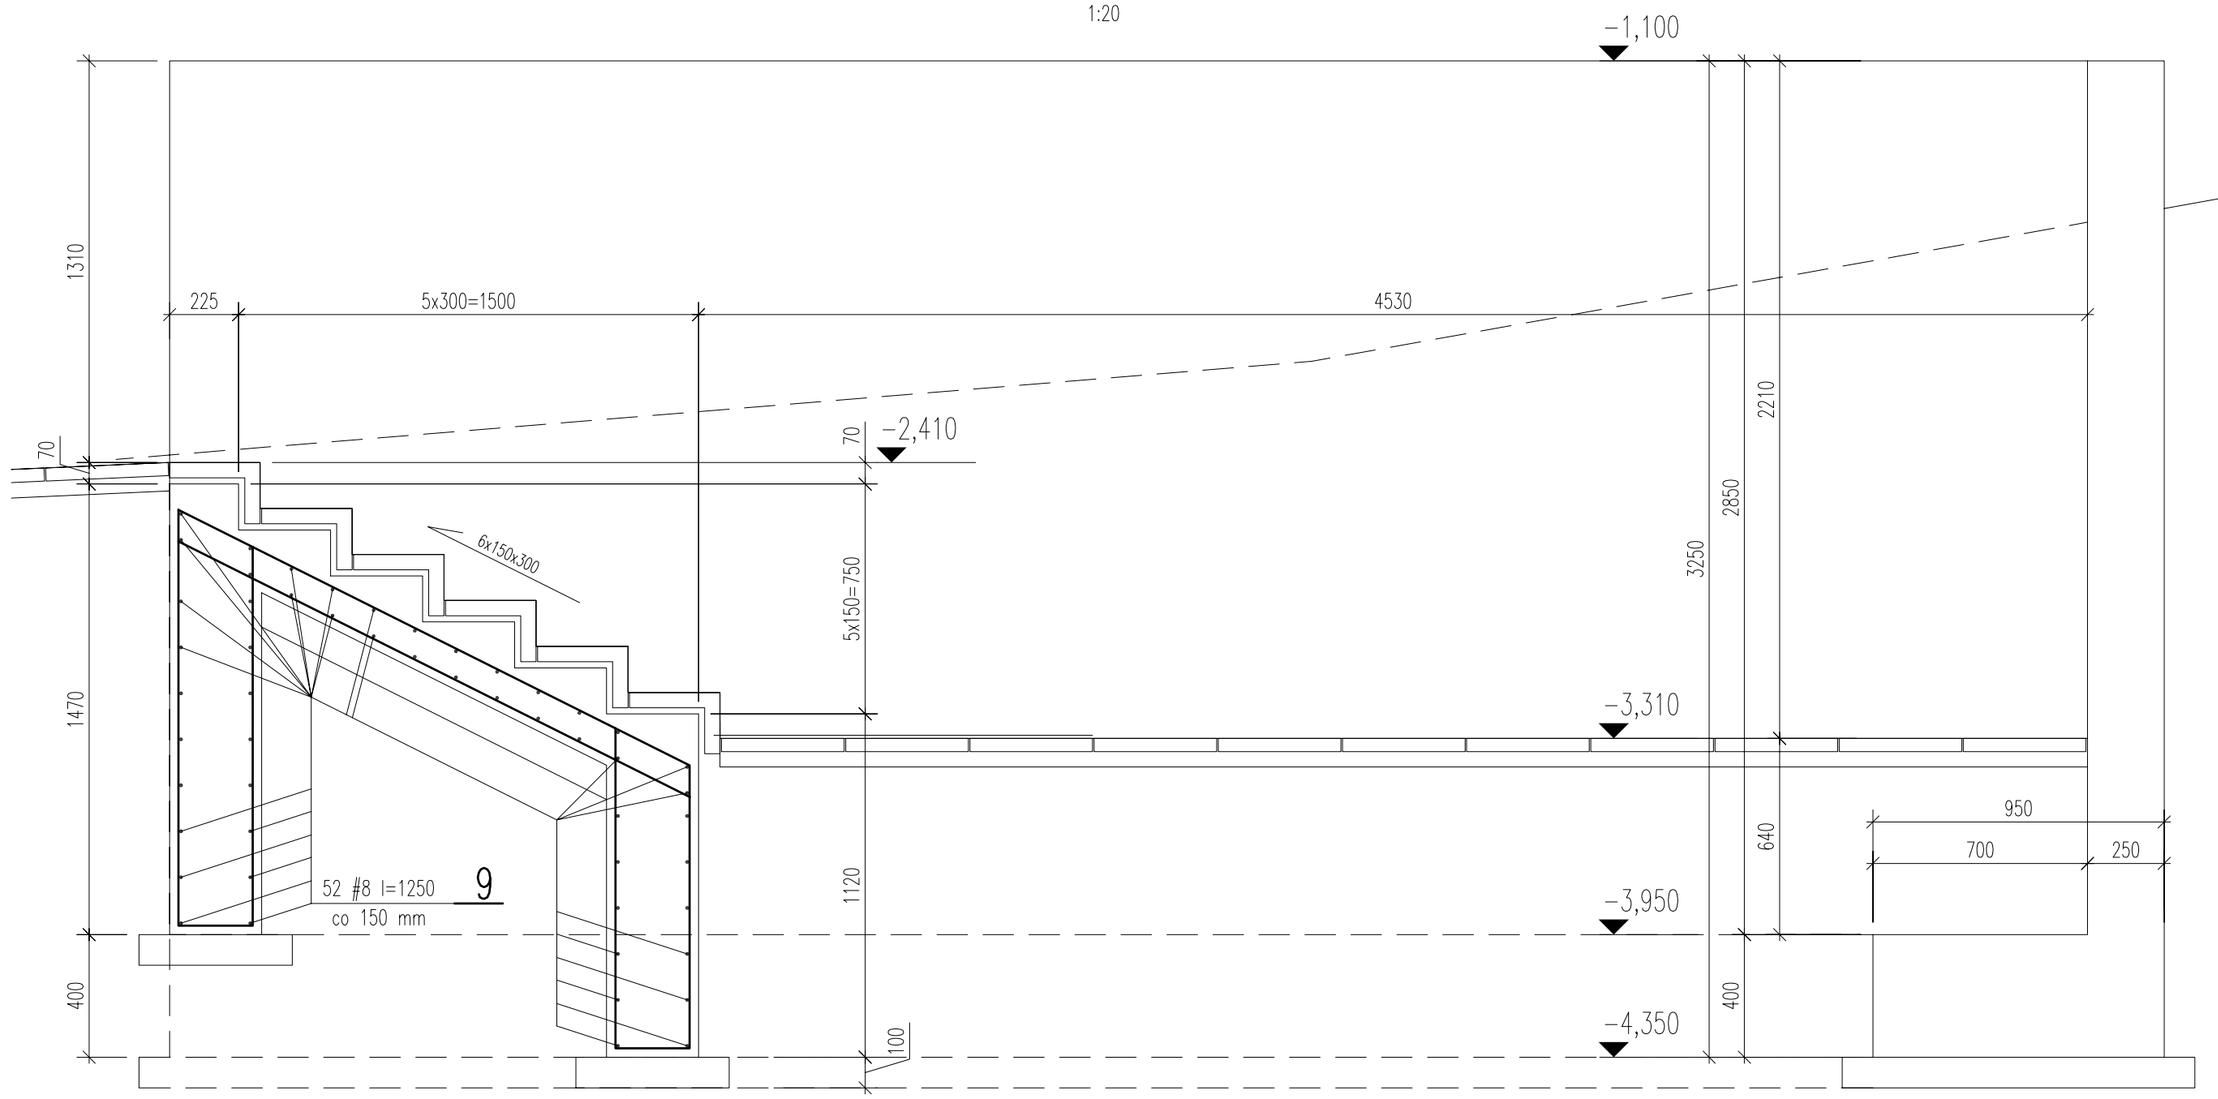

PRZEKRÓJ 1-1
1:20

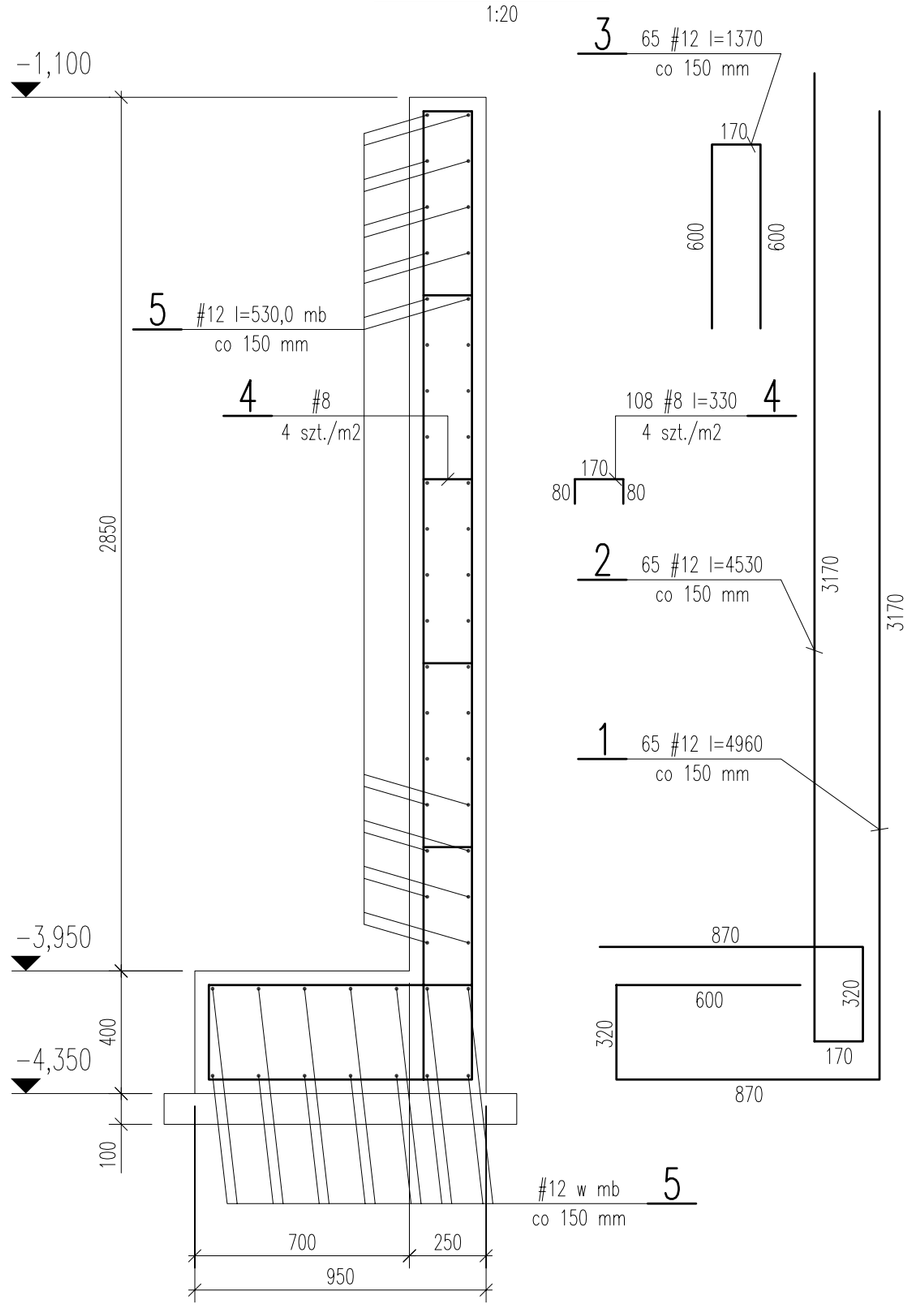

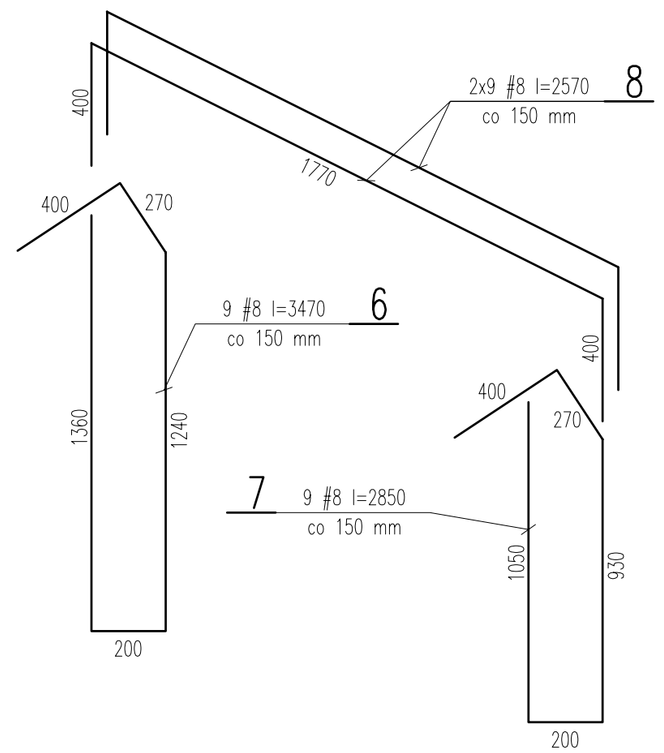

Stal A-IIIN
Beton B25
Wodoodporny W8
Mrozoodporny F150

ZESTAWIENIE STALI ZBROJENIOWEJ

9	8		125	52			65,0	
8	8		257	18			46,3	
7	8		285	9			25,7	
6	8		347	9			31,3	
5	12		53000	mb		530,0		
4	8		33	108			35,7	
3	12		137	65		89,1		
2	12		453	65		294,5		
1	12		496	65		322,4		
Poz.	#	ø	Dług. cm	Ilość szt.	34GS			St3SX
	mm				#16	#12	#8	ø6
					Długość m			
Razem				m	0,0	1236,0	204,0	0,0
Masa jednostkowa				kg/m	1,58	0,888	0,395	0,222
Razem				kg	0,0	1097,6	80,6	0,0
Ciężar stali ogółem				kg	1178,2			

UWAGA

1. KSZTAŁT I WYMIARY PORÓWNAĆ Z PROJEKTEM ARCHITEKTONICZNYM
2. USYTUOWANIE WG RZUTU ARCHITEKTONICZNEGO

PRACOWNIA ARCHITEKTONICZNO-URBANISTYCZNA A3. 44-100 GLIWICE UL.BEDNARSKA 4/4 tel: 032 238 96 85

TEMAT PROJEKTU:	P.BW. TERMOMODERNIZACJI BUDYNKU PRZEDSZKOLA NR 16 W CIESZYNIE	PROJEKTOWAŁ:	mgr inz. Henryk Borecki
ADRES:	CIESZYN,UL.BIELSKA 75		
TEMAT RYSUNKU:	MUR OPOROWY I SCHODY - DETAL "B"		
INWESTOR:	URZĄD MIEJSKI W CIESZYNIE 43-400 CIESZYN,RYNEK 1		UP NR: 82/92
FAZA/BRANŻA: PB/ARCH.	DATA: wrzesień 2008 / SKALA: 1:100,1:20	NR RYSUNKU:	K-3