


EL.
WSCHODNIA

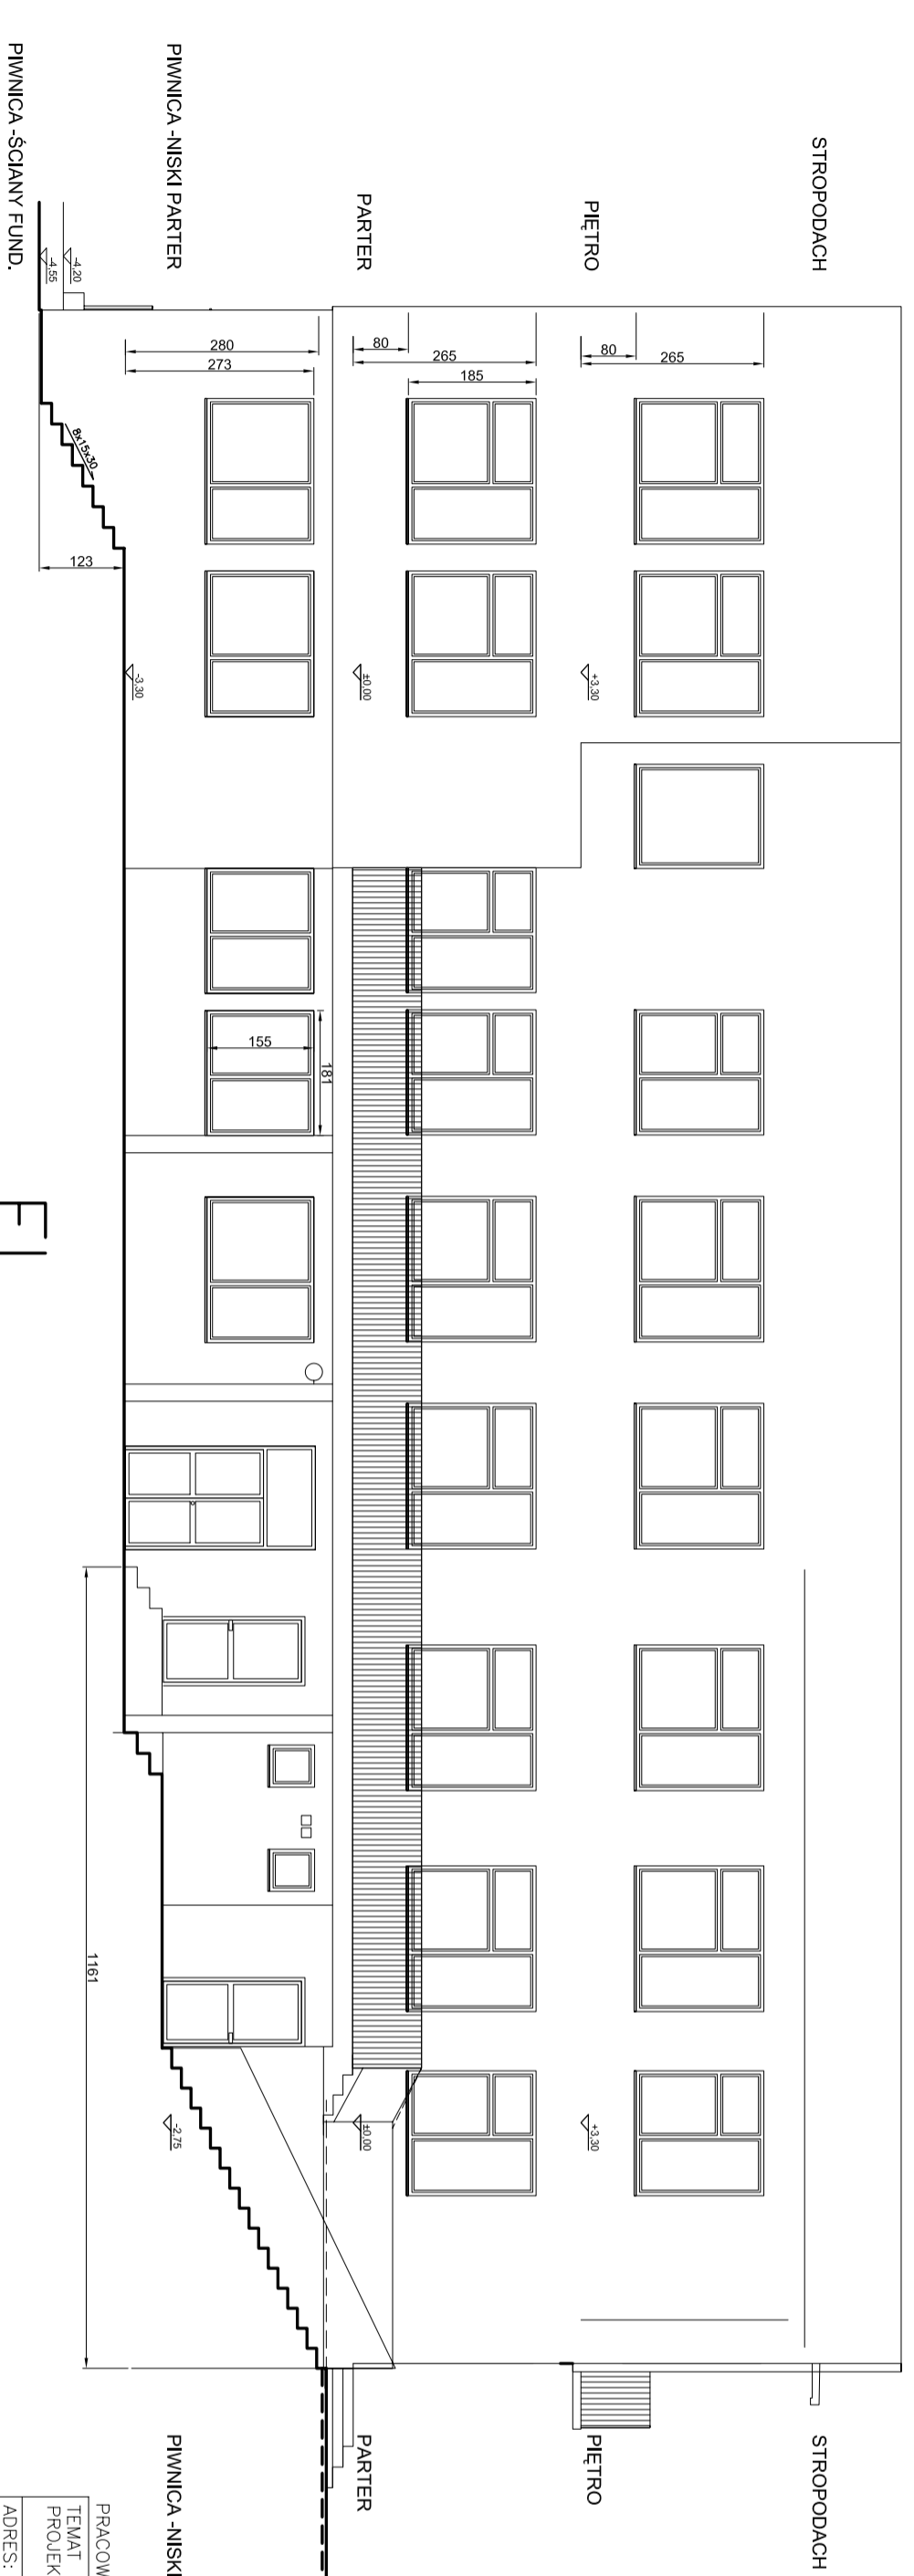

EL.
ZACHODNIA

PRACOWNIA ARCHITEKTONICZNO-URBANISTYCZNA A3, 44-100 GLIWICE UL.BEDNARSKA 4 tel: 032 238 96 85			
TEMAT PROJEKTU:	PRAC. TERMO-MODERNIZACJI BUDYNKU PRZEDSZKOLA NR 16 W CIESZYNIE	PROJEKTOWAL:	mgr inż.arch. A. Romonowska -Iarczyńska
ADRES:	CIESZYN,UL.BIELSKA 75	NR RYSUNKU:	Nr Up: 1/2000/Op
TEMAT RYSUNKU:	INWENTARYZACJA ELEWACJE 1		
INWESTOR:	URZĄD MIEJSKI W CIESZYNIE 43-400 CIESZYN,RYNEK 1		
FAZA/BRANZA: PB/ARCH.	DATA: wrzesień 2008	SKALA: 1:100	