RZUT SCHODÓW I MURU OPOROWEGO
DETAL "A"
1:100

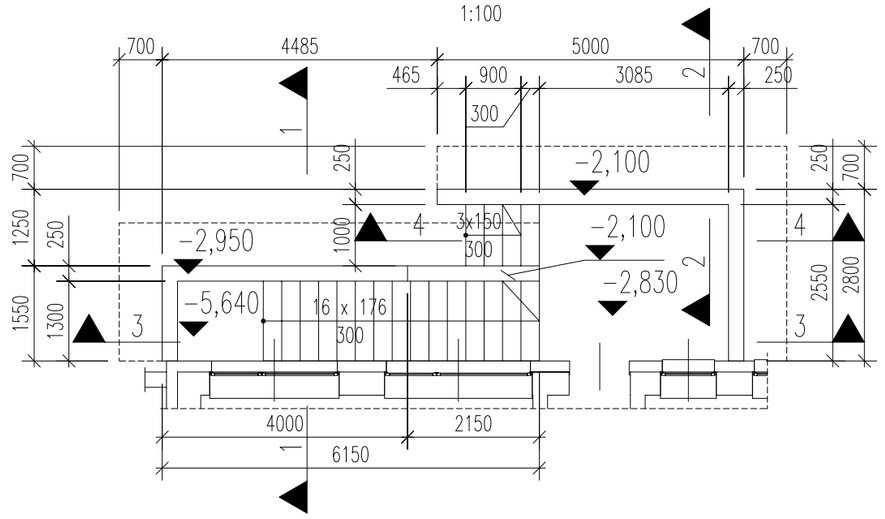

PRZEKRÓJ 4-4
1:50

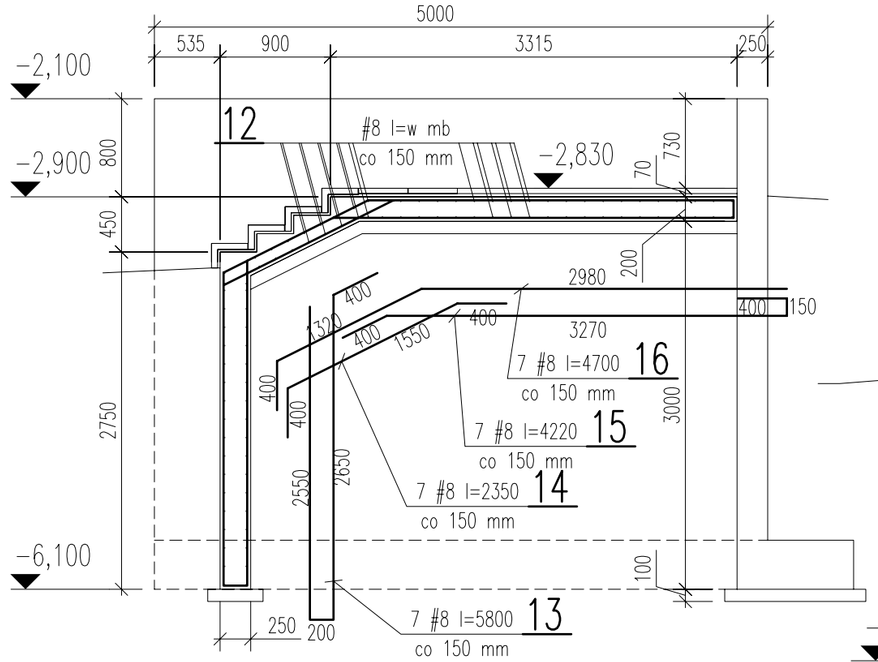

PRZEKRÓJ 3-3
1:50

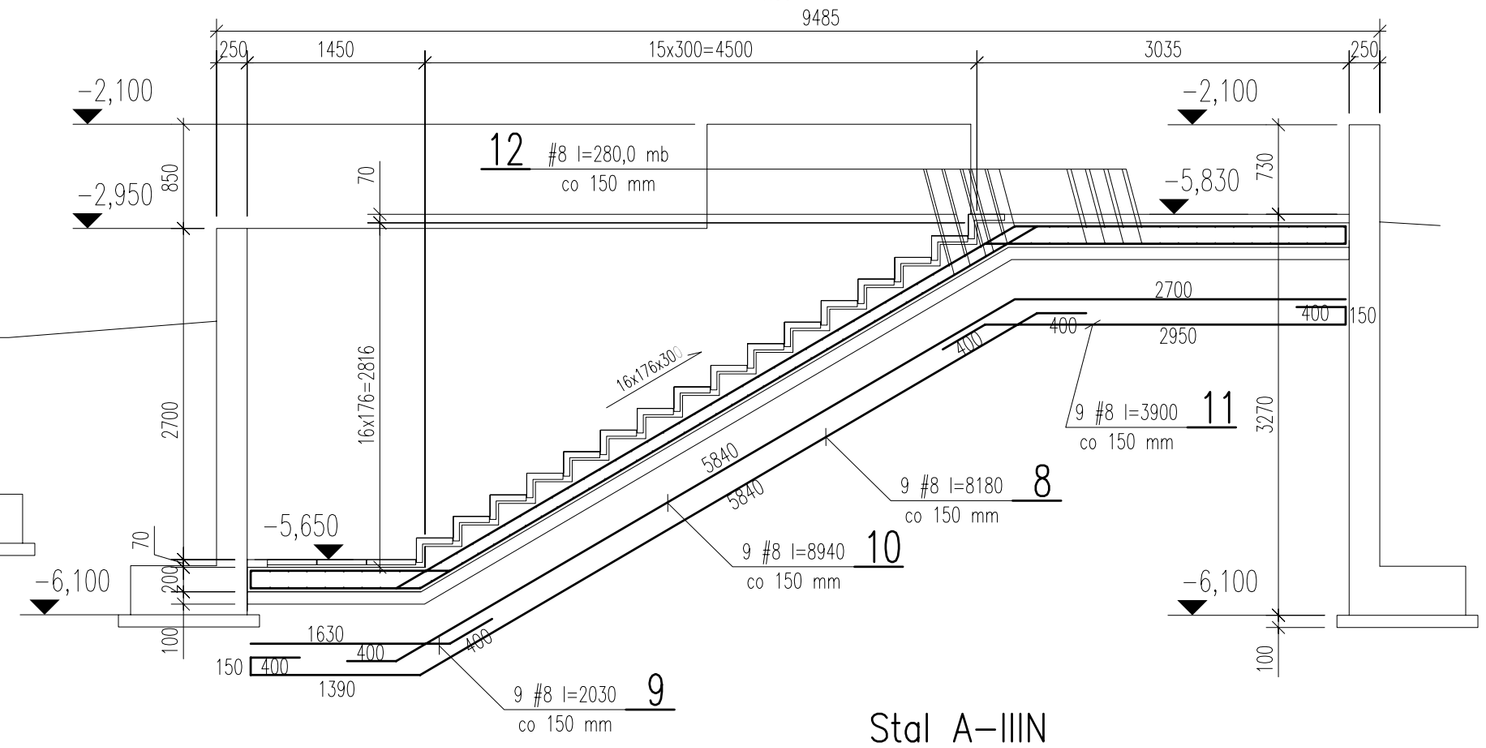

Stal A-IIIN
Beton B25
Wodoodporny W8
Mrozoodporny F150

PRZEKRÓJ 2-2
1:20

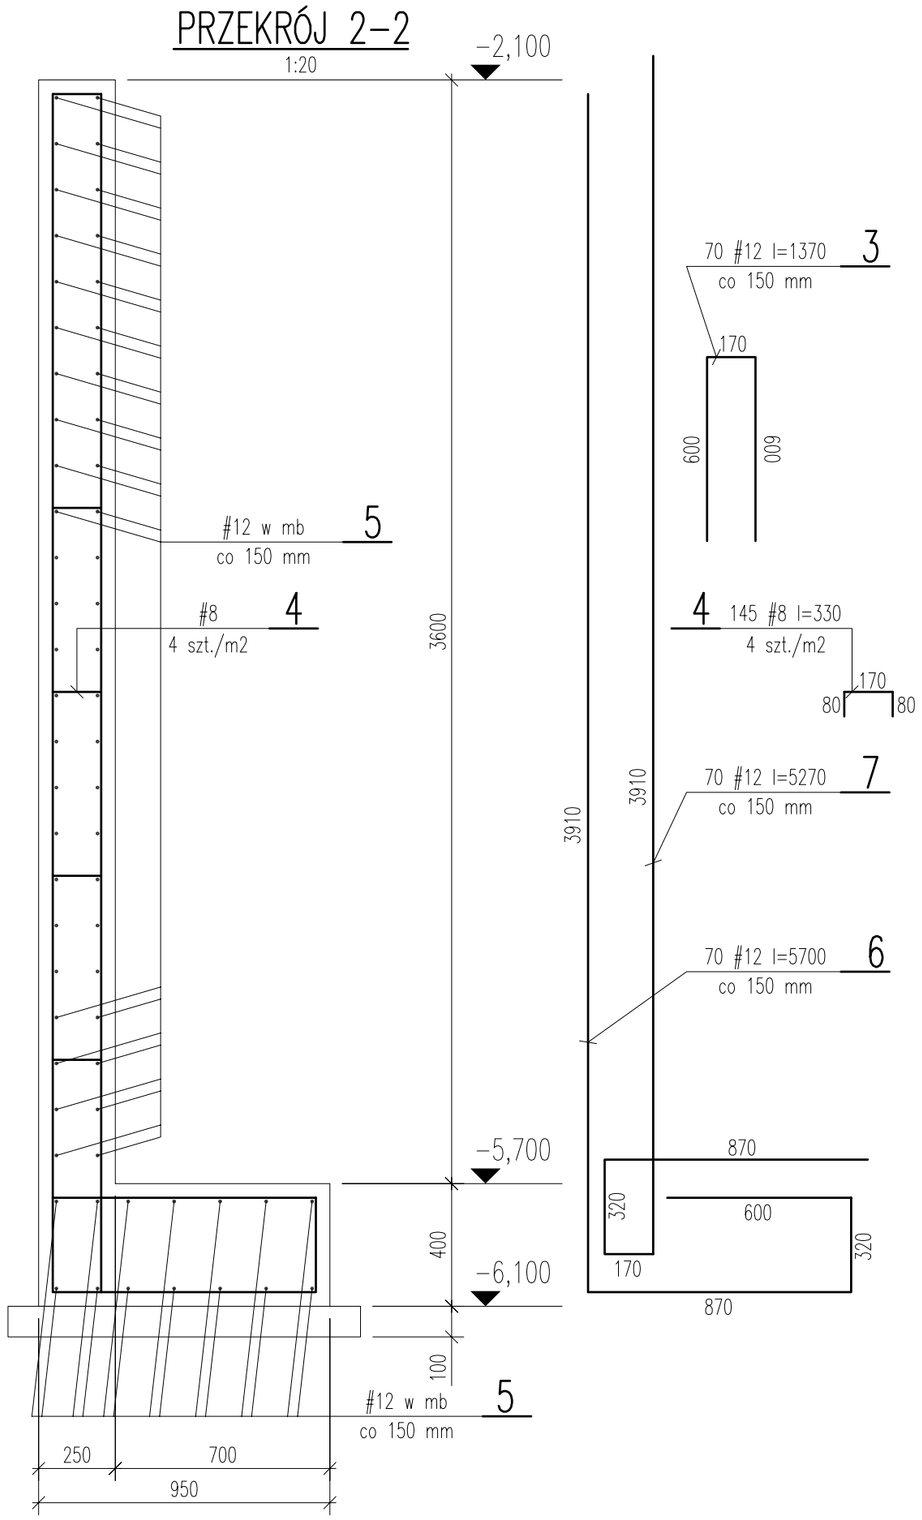

PRZEKRÓJ 1-1
1:20

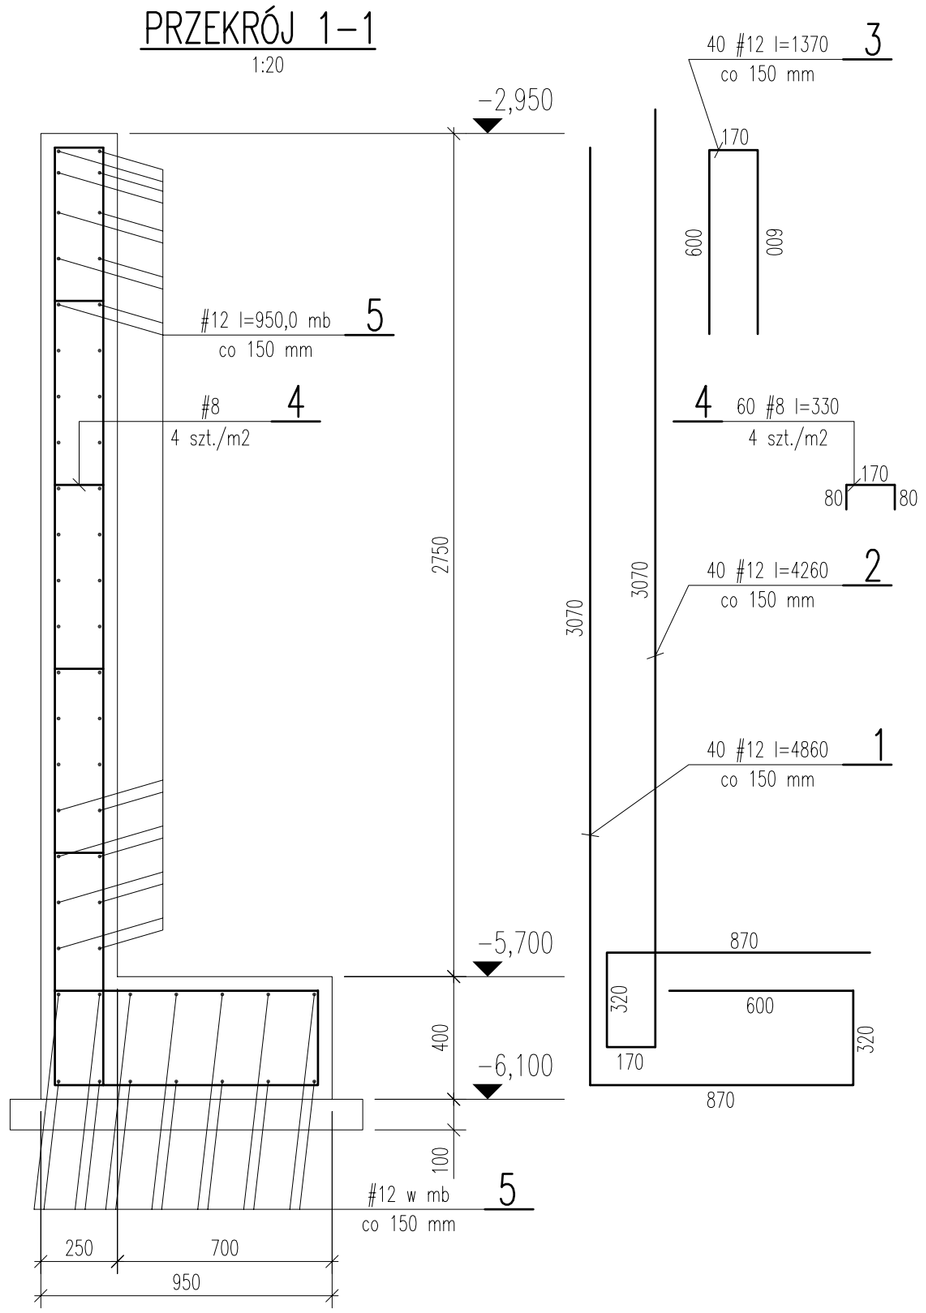

ZESTAWIENIE STALI ZBROJENIOWEJ

Poz.	#	ø	Dług. cm	Ilość szt.	34GS			St3SX
	mm				#16	#12	#8	ø6
					Długość m			
16	8		470	7			32,9	
15	8		422	7			29,6	
14	8		235	7			16,5	
13	8		580	7			40,6	
12	8		28000	mb			280,0	
11	8		390	9			35,1	
10	8		894	9			80,5	
9	8		203	9			18,3	
8	8		818	9			73,7	
7	12		527	70		368,9		
6	12		570	70		399,0		
5	12		95000	mb		950,0		
4	8		33	205			67,7	
3	12		137	110		150,7		
2	12		426	40		170,4		
1	12		486	40		194,4		
Razem				m	0,0	2233,4	674,9	0,0
Masa jednostkowa				kg/m	1,58	0,888	0,395	0,222
Razem				kg	0,0	1983,3	266,6	0,0
Ciężar stali ogółem				kg	2249,9			

UWAGA

1. KSZTAŁT I WYMIARY PORÓWNAĆ Z PROJEKTEM ARCHITEKTONICZNYM
2. USYTUOWANIE WG RZUTU ARCHITEKTONICZNEGO

PRACOWNIA ARCHITEKTONICZNO-URBANISTYCZNA A3. 44-100 GLIWICE UL.BEDNARSKA 4/4 tel: 032 238 96 85

TEMAT PROJEKTU:	P.BW. TERMOMODERNIZACJI BUDYNKU PRZEDSZKOLA NR 16 W CIESZYNIE	PROJEKTOWAŁ:	mgr inz. Henryk Borecki
ADRES:	CIESZYN,UL.BIELSKA 75		
TEMAT RYSUNKU:	MUR OPOROWY I SCHODY - DETAL "A"		
INWESTOR:	URZĄD MIEJSKI W CIESZYNIE 43-400 CIESZYN,RYNEK 1		UP NR: 82/92
FAZA/BRANŻA: PB/ARCH.	DATA: wrzesień 2008 / SKALA: 1:100,1:20	NR RYSUNKU:	K-2