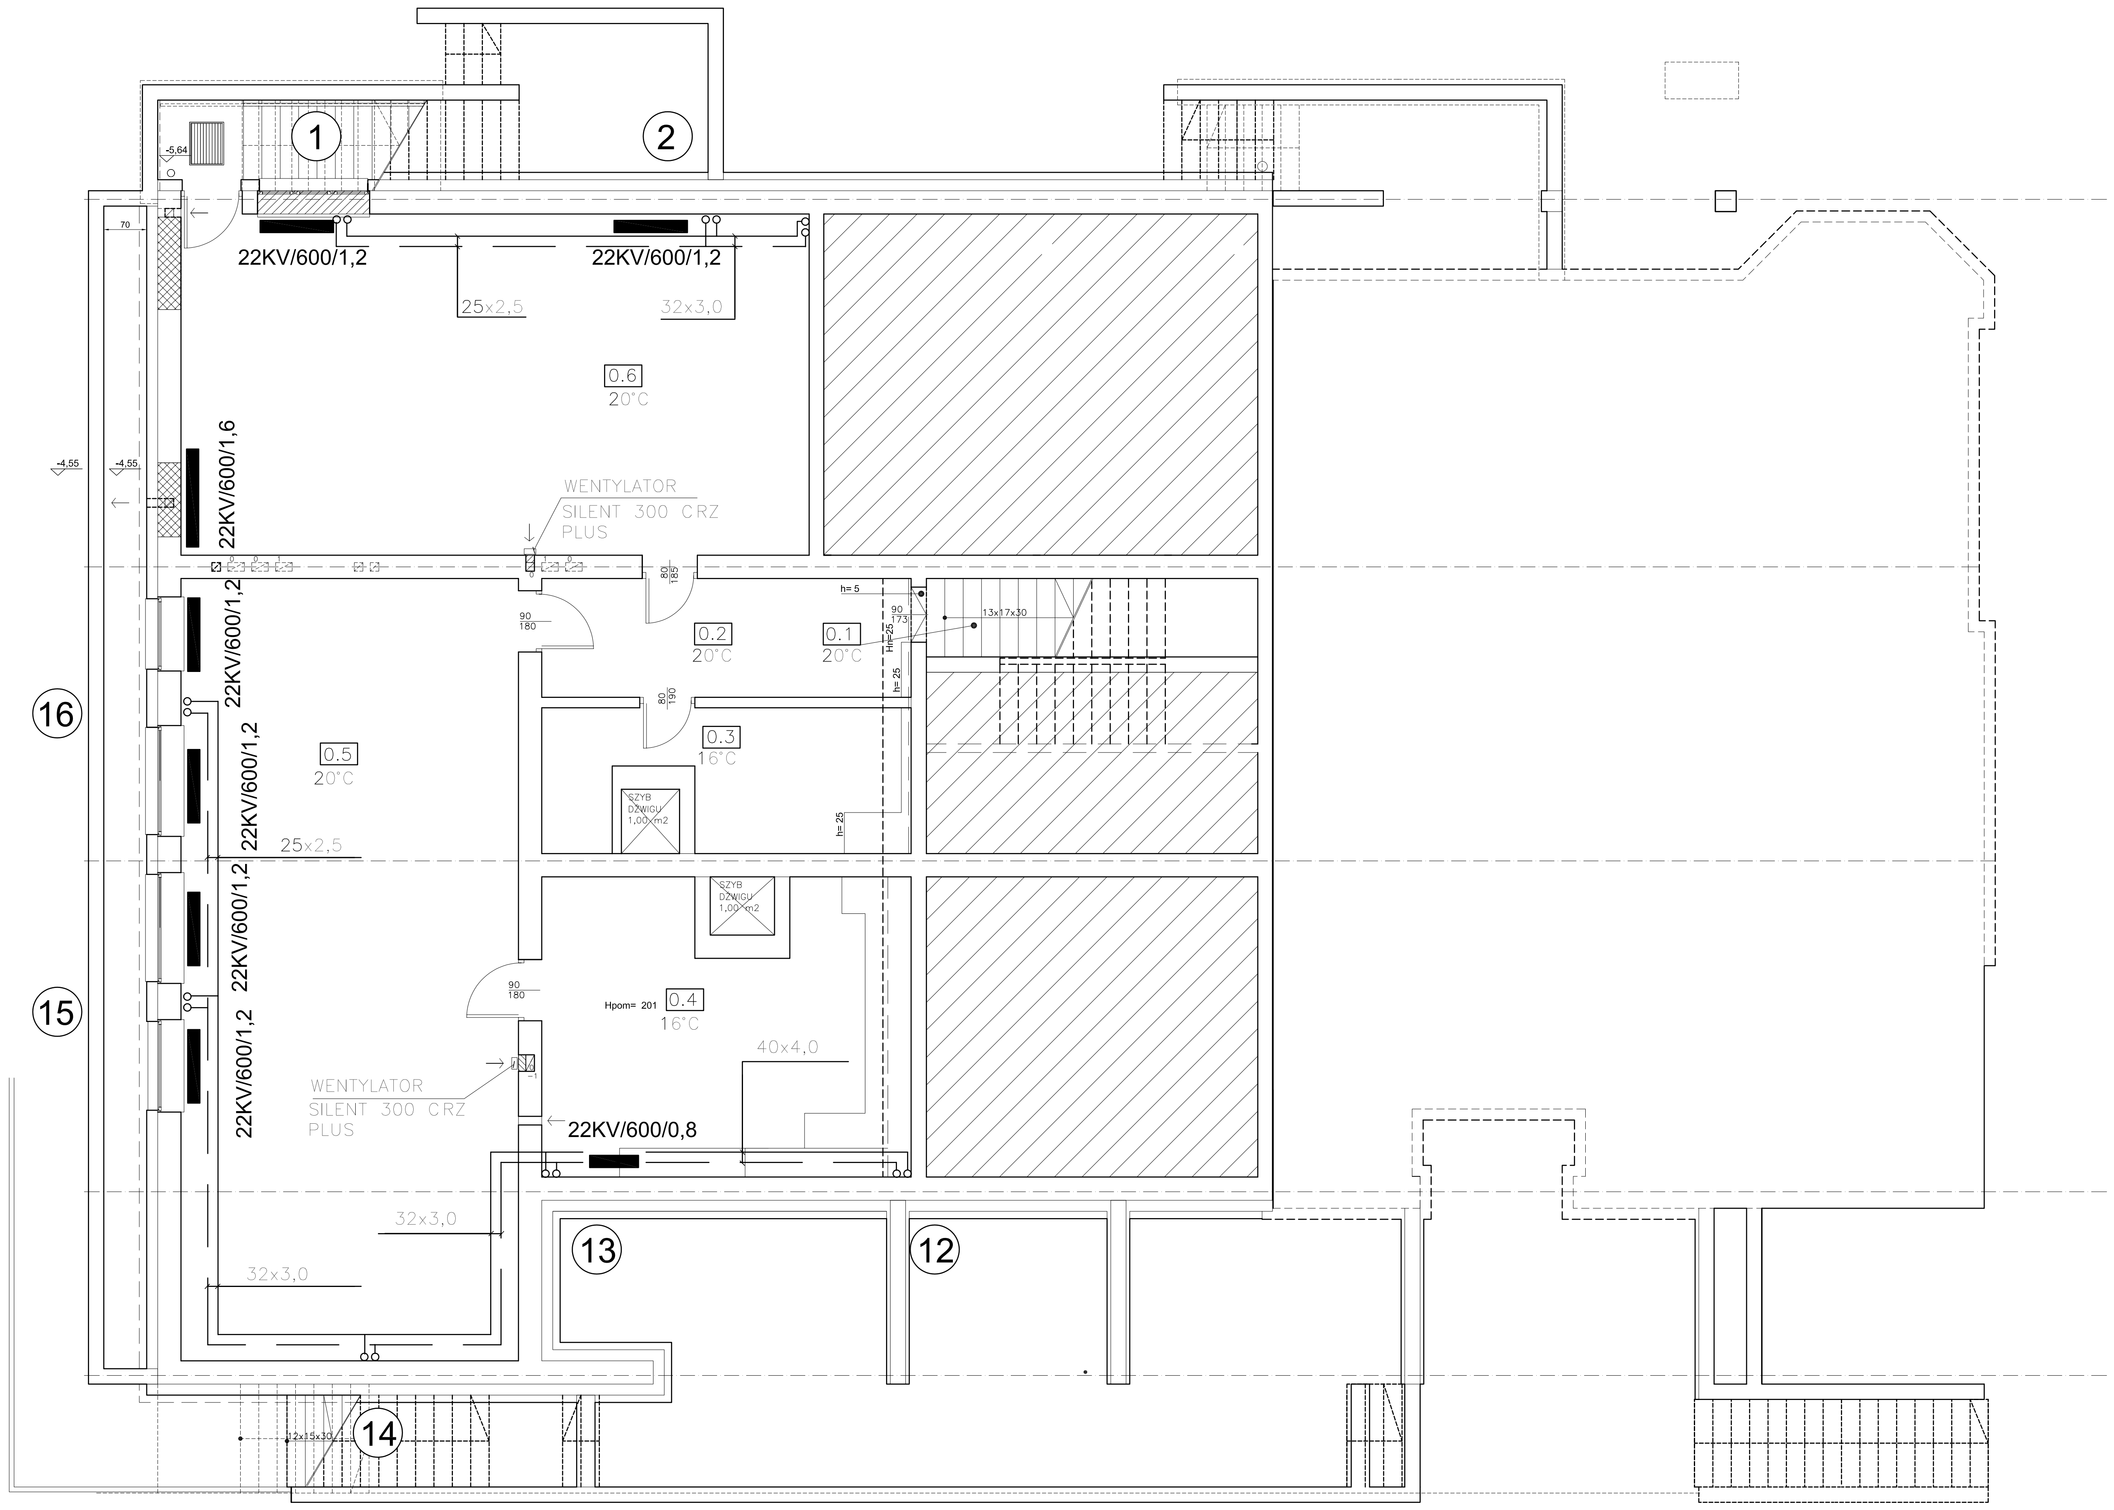

0.1	KOMUNIKACJA	5,00
0.2	KORYTARZ	11,70
0.3	MAGAZYN	11,40
0.4	MAGAZYN	21,10
0.5	SALA ZABAW	70,35
0.6	SALA KINOWA	57,10
	RAZEM PIWNICA	176,65

PRACOWNIA ARCHITEKTONICZNO–URBANISTYCZNA A3, 44–100 GLIWICE UL.BEDNARSKA 4 tel: 032 238 96 85

TEMAT PROJEKTU:	P.B–W. TERMOMODERNIZACJI BUDYNKU PRZEDSZKOLA NR 16 W CIESZYNIE	PROJEKTOWAŁ:	mgr inż.arch. Jadwiga Doffek Nr Upr: 355/82
ADRES:	CIESZYN,UL.BIELSKA 75		
TEMAT RYSUNKU:	PROJEKT INSTALACJI C.O. RZUT PIWNIC	SPRAWDZIŁ:	
INWESTOR:	URZĄD MIEJSKI W CIESZYNIE 43–400 CIESZYN,RYNEK 1		
FAZA/BRANŻA: PBW/INST.	DATA: wrzesień 2008 / SKALA: 1:100	NR RYSUNKU:	1