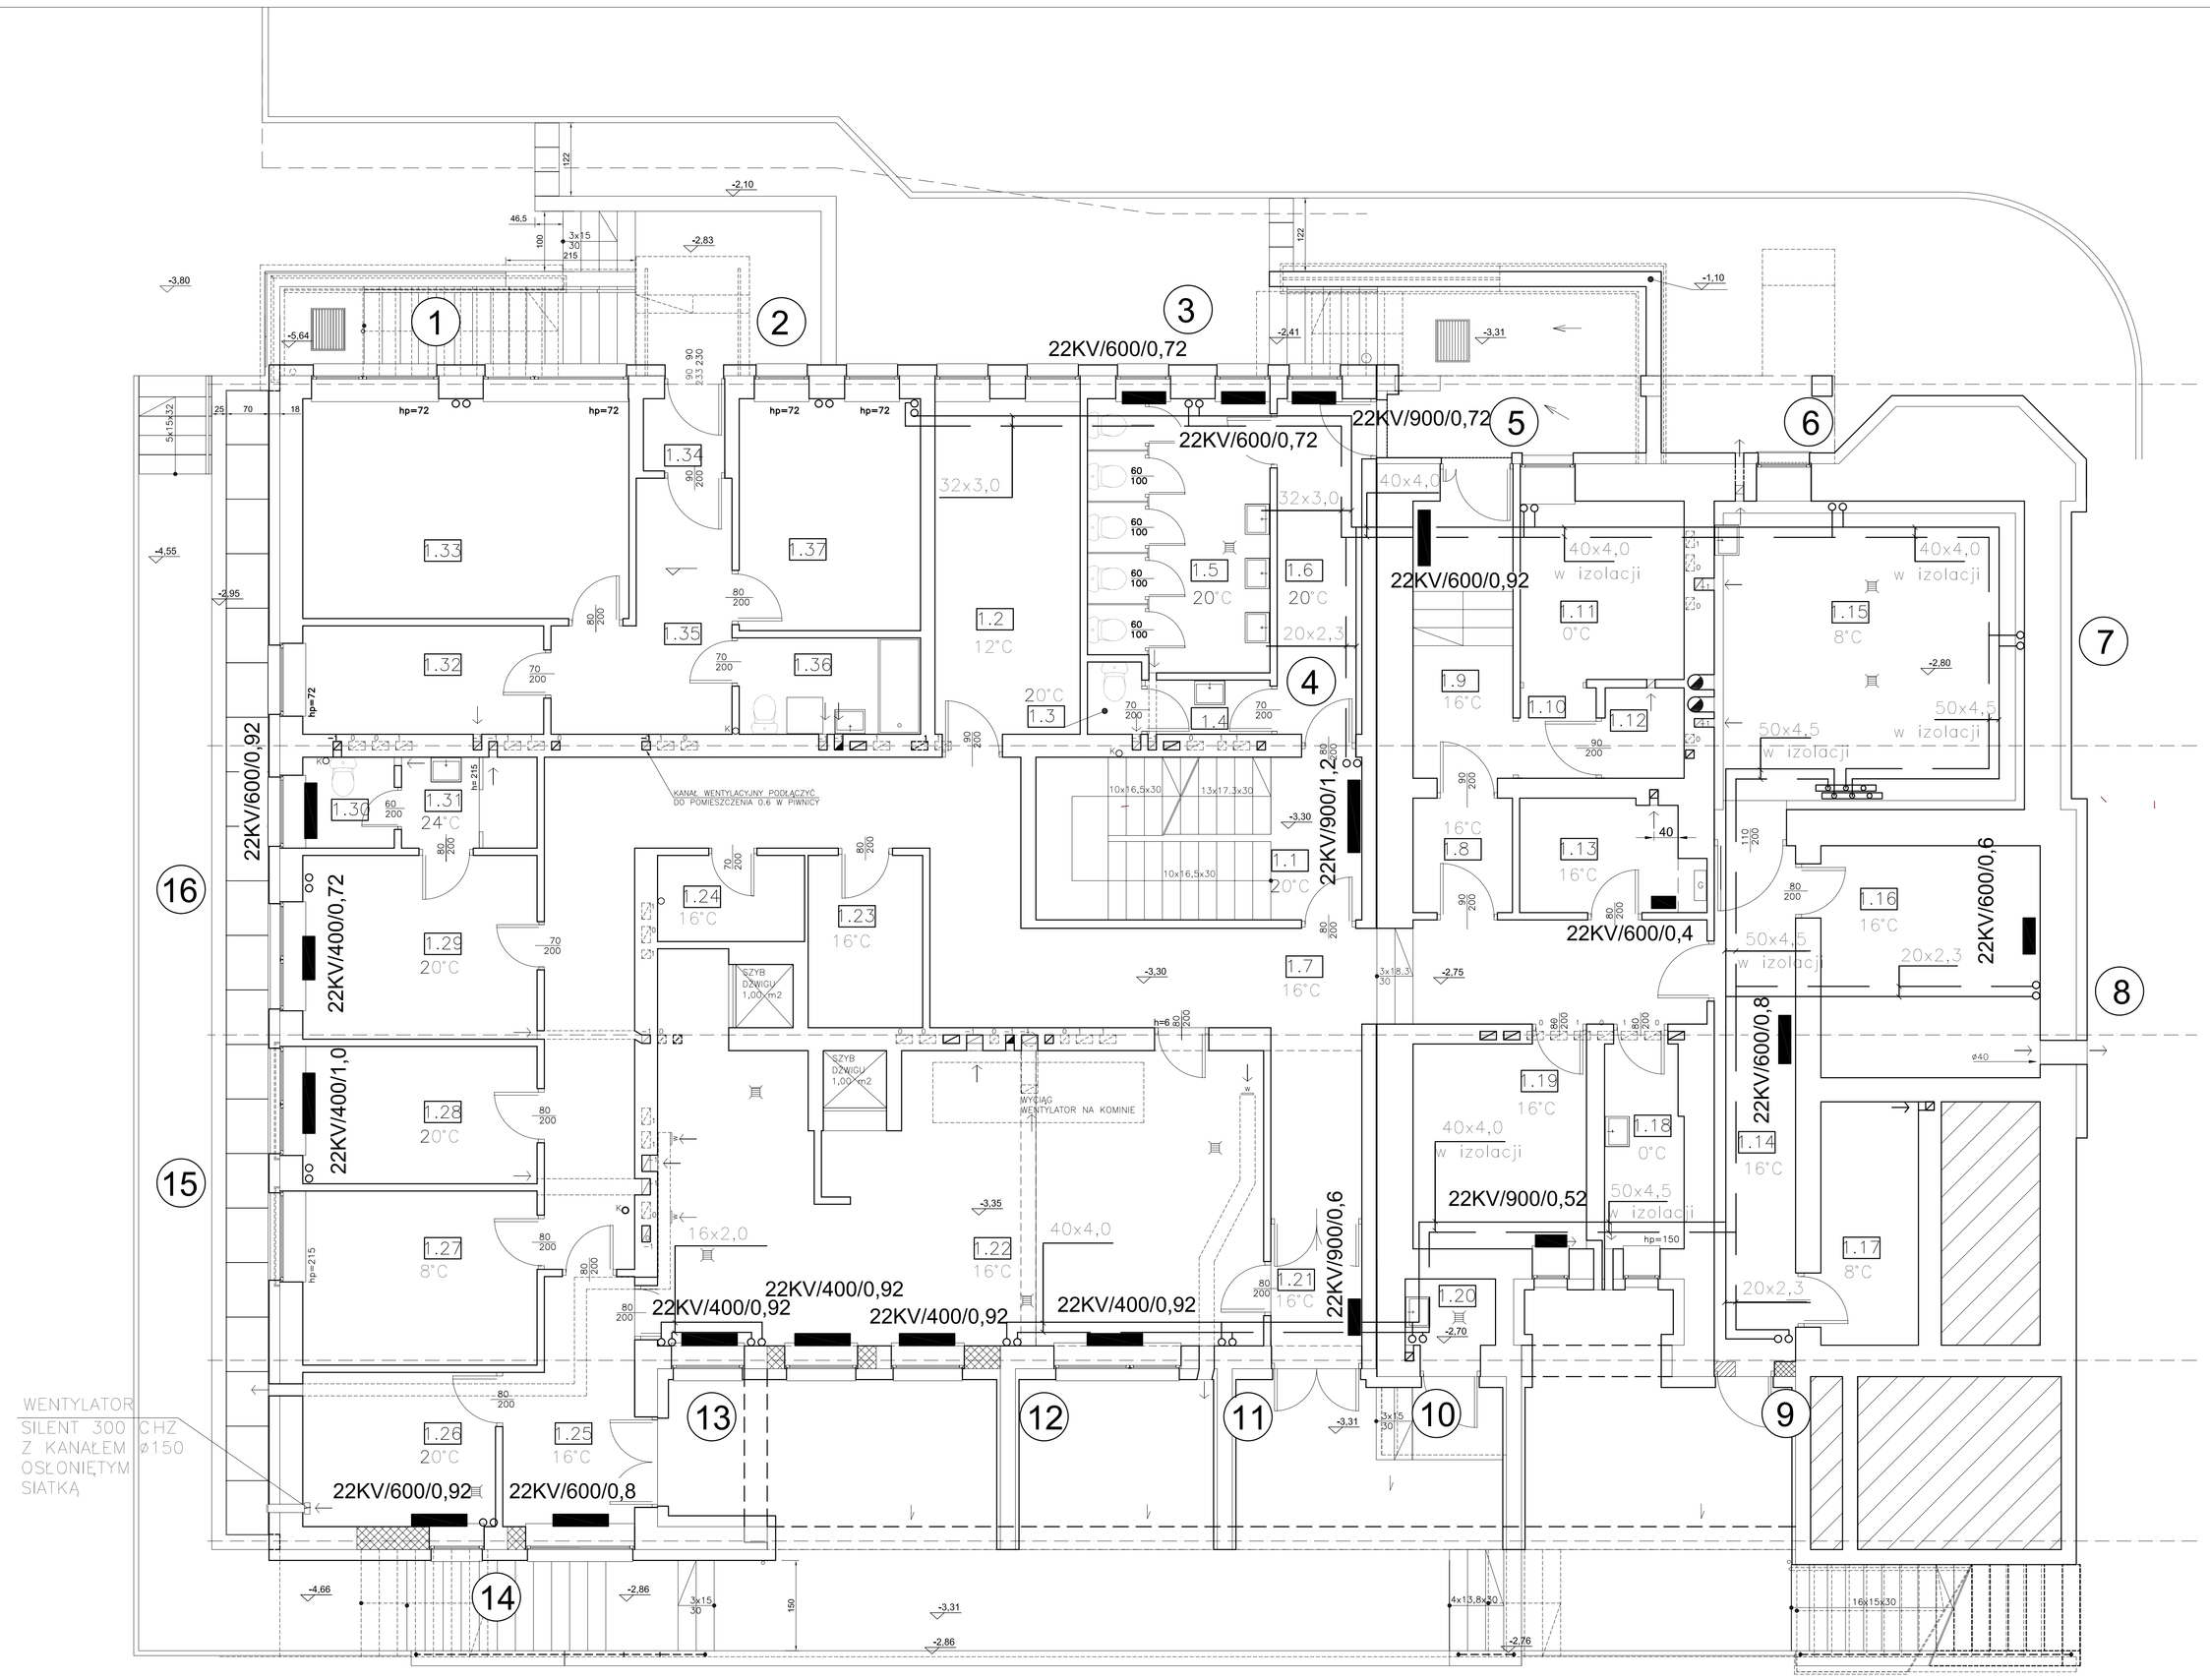

1.1	KOMUNIKACJA	14,60
1.2	MAGAZYN	13,40
1.3	WC	1,10
1.4	ŁAZIENKA	1,90
1.5	ŁAZIENKA	13,50
1.6	KORYTARZ	7,80
1.7	KORYTARZ	50,80
1.8	KORYTARZ	3,15
1.9	PRZEDSIONEK	7,65
1.10	KORYTARZ	1,90
1.11	MAGAZYN	8,05
1.12	MAGAZYN	1,95
1.13	MAGAZYN	4,90
1.14	KORYTARZ	11,55
1.15	KOTŁOWNIA	26,40
1.16	WARSZTAT	14,00
1.17	MAGAZYN	6,55
1.18	MAGAZYN	4,40
1.19	MAGAZYN	9,80
1.20	ODPADKI	1,65
1.21	PRZEDSIONEK	3,05
1.22	KUCHNIA	49,00
1.23	MAGAZYN	5,40
1.24	MAGAZYN	3,50
1.25	PRZEDSIONEK	8,00
1.26	MAGAZYN	8,20
1.27	MAGAZYN	11,25
1.28	INTENDENT	8,90
1.29	POM. SOCJALNE	11,90
1.30	WC	2.30
1.31	ŁAZIENKA	3,35
1.32	KUCHNIA	7,20
1.33	SALON	19,75
1.34	PRZEDSIONEK	1,60
1.35	KORYTARZ	9,30
1.36	ŁAZIENKA	4,80
1.37	POKÓJ	11,60
	RAZEM NISKI PARTER	374,15

PRACOWNIA ARCHITEKTONICZNO–URBANISTYCZNA A3, 44–100 GLIWICE UL.BEDNARSKA 4 tel: 032 238 96 85

TEMAT PROJEKTU:	P.BW. TERMOMODERNIZACJI BUDYNKU PRZEDSZKOLA NR 16 W CIESZYNIE		PROJEKTOWAŁ:	mgr inż. Jadwiga Doffek
ADRES:	CIESZYN,UL.BIELSKA 75			Nr Upr: 355/82
TEMAT RYSUNKU:	PROJEKTINSTALACJI C.O. RZUT NISKIEGO PARTERU		SPRAWDZIŁ:	
INWESTOR:	URZĄD MIEJSKI W CIESZYNIE 43–400 CIESZYN,RYNEK 1			
FAZA/BRANZA: PBW/INST.	DATA: wrzesień 2008	SKALA: 1:100	NR RYSUNKU:	2