


EL.
POŁUDNIOWA

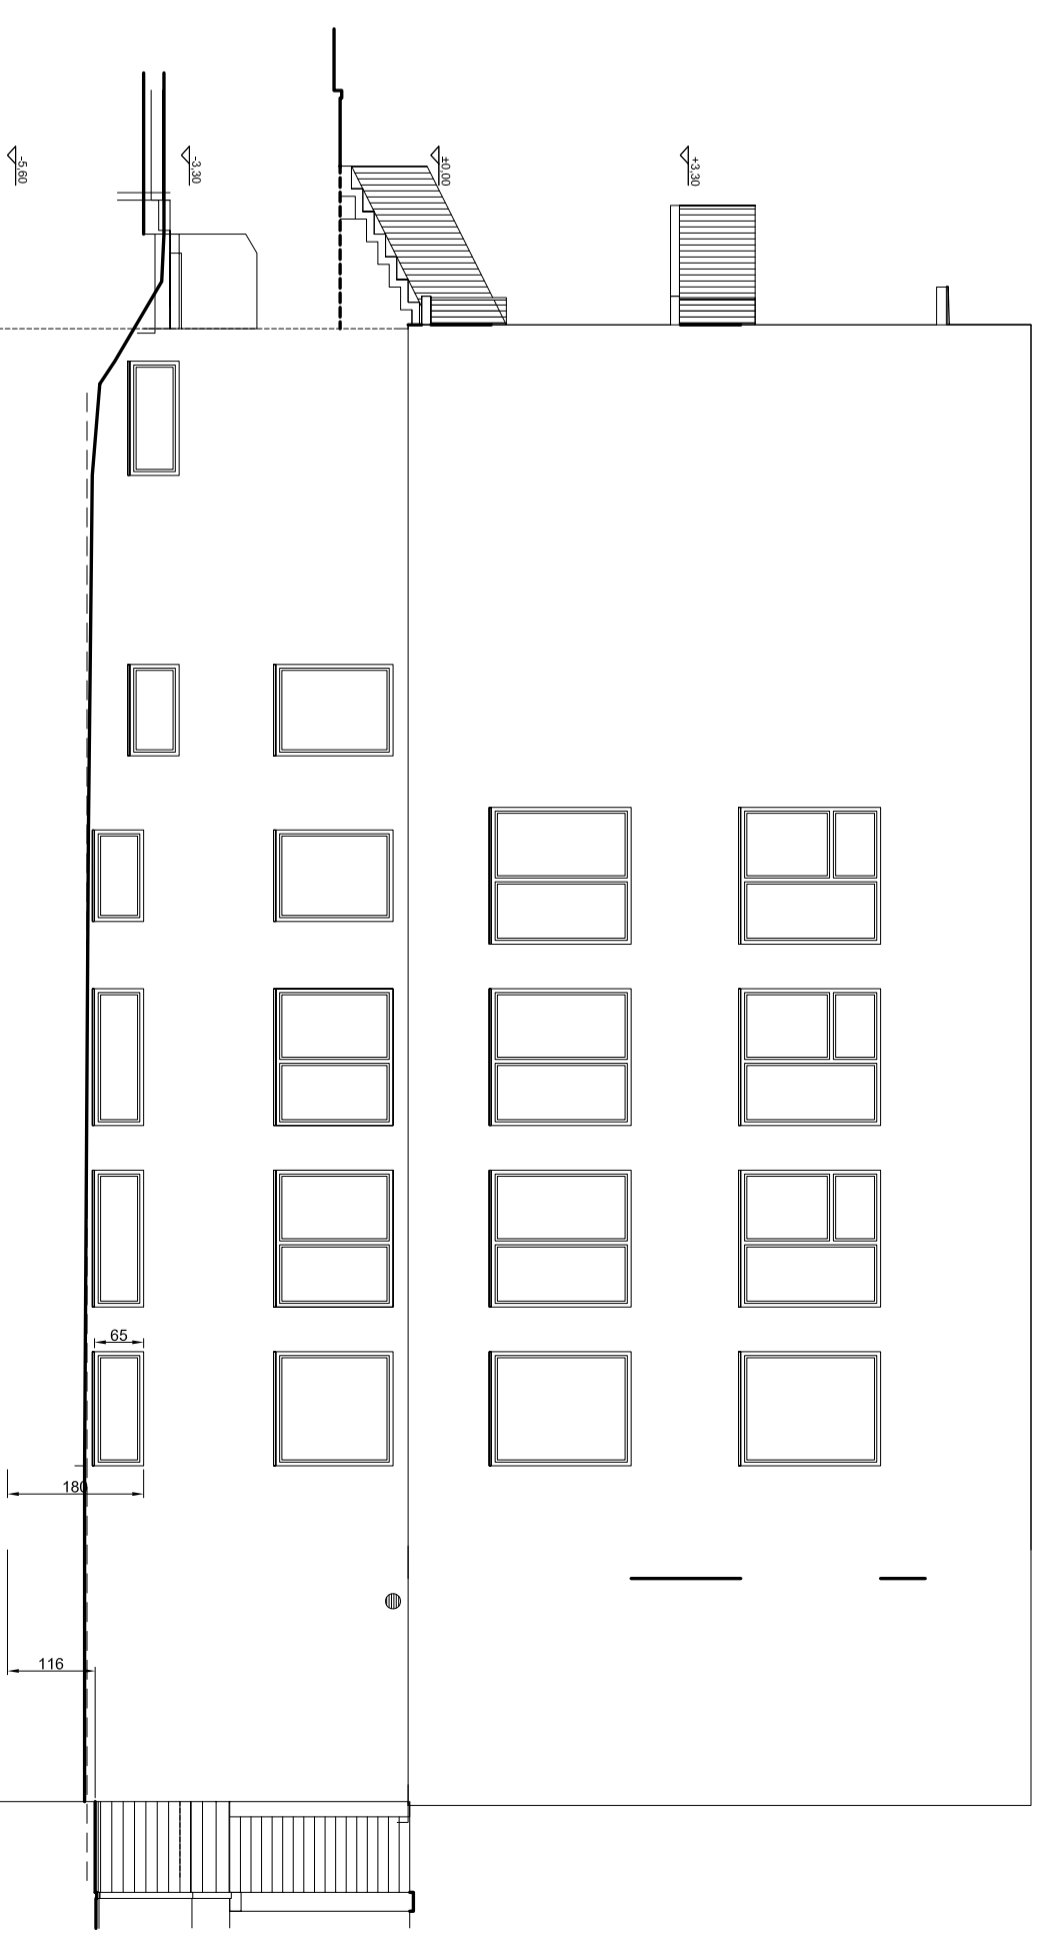

EL.
PÓŁNOCNA

PRACOWNIA ARCHITEKTONICZNO-URBANISTYCZNA A3, 44-100 GUMICE UL.BEDNARSKA 4 tel: 032 238 96 85		
TEMAT PROJEKTU:	PAW. TERMOODERYZACJI BUDYNKU PRZEDSZKOLA NR 16 W CIESZYNIE	PROJEKTOWAŁ:
ADRES:	CIESZYN, UL. BIELSKA 75	mgr inż. arch. A. Romonowska -Iarczyńska
TEMAT RYSUNKU:	INWENTARYZACJA	Nr Upr: 1/2000/Op
INWESTOR:	URZĄD MIEJSKI W CIESZYNIE	
FAZA/BRANŻA:	43-400 CIESZYN, RYNEK 1	
PB/ARCH.	DATA: wrzesień 2008	SKALA: 1:100
		NR RYSUNKU:
		II/9