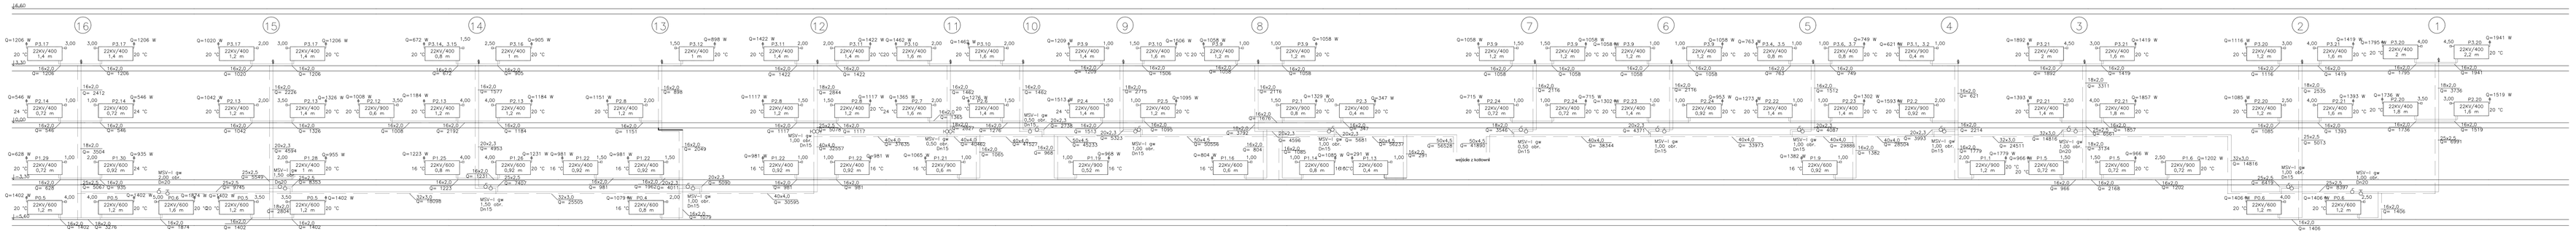

PRACOWNIA ARCHITEKTONICZNO-URBANISTYCZNA A3, 44-100 GLIWICE UL.BEZRZEKSKA 4 tel. 032 238 96 80

TEMAT PROJEKTU:	P.B.W. TERMOMODERNIZACJA BUDYNKU PRZEDSZKOLA NR 14 W CIESZYNIE	PROJEKTOWAŁ:	mgr inż. Jadwiga Duflak
ADRES:	CIESZYN,UL.BIELSKA 75		Nr Uprl. 355/92
TEMAT RYSUNKU:	PROJEKT INSTALACJI W.O.	SPRAWDZIŁ:	
INWESTOR:	MIEJSKIEGO INSTALACYJNEGO W CIESZYNIE, UL.BIELSKA 75 43-400 CIESZYN,WINCA 14		
FAZA/BRANŻA PDM/POT	DATA wrzesień 2008	SKALA: –	NR RYSUNKU: 5