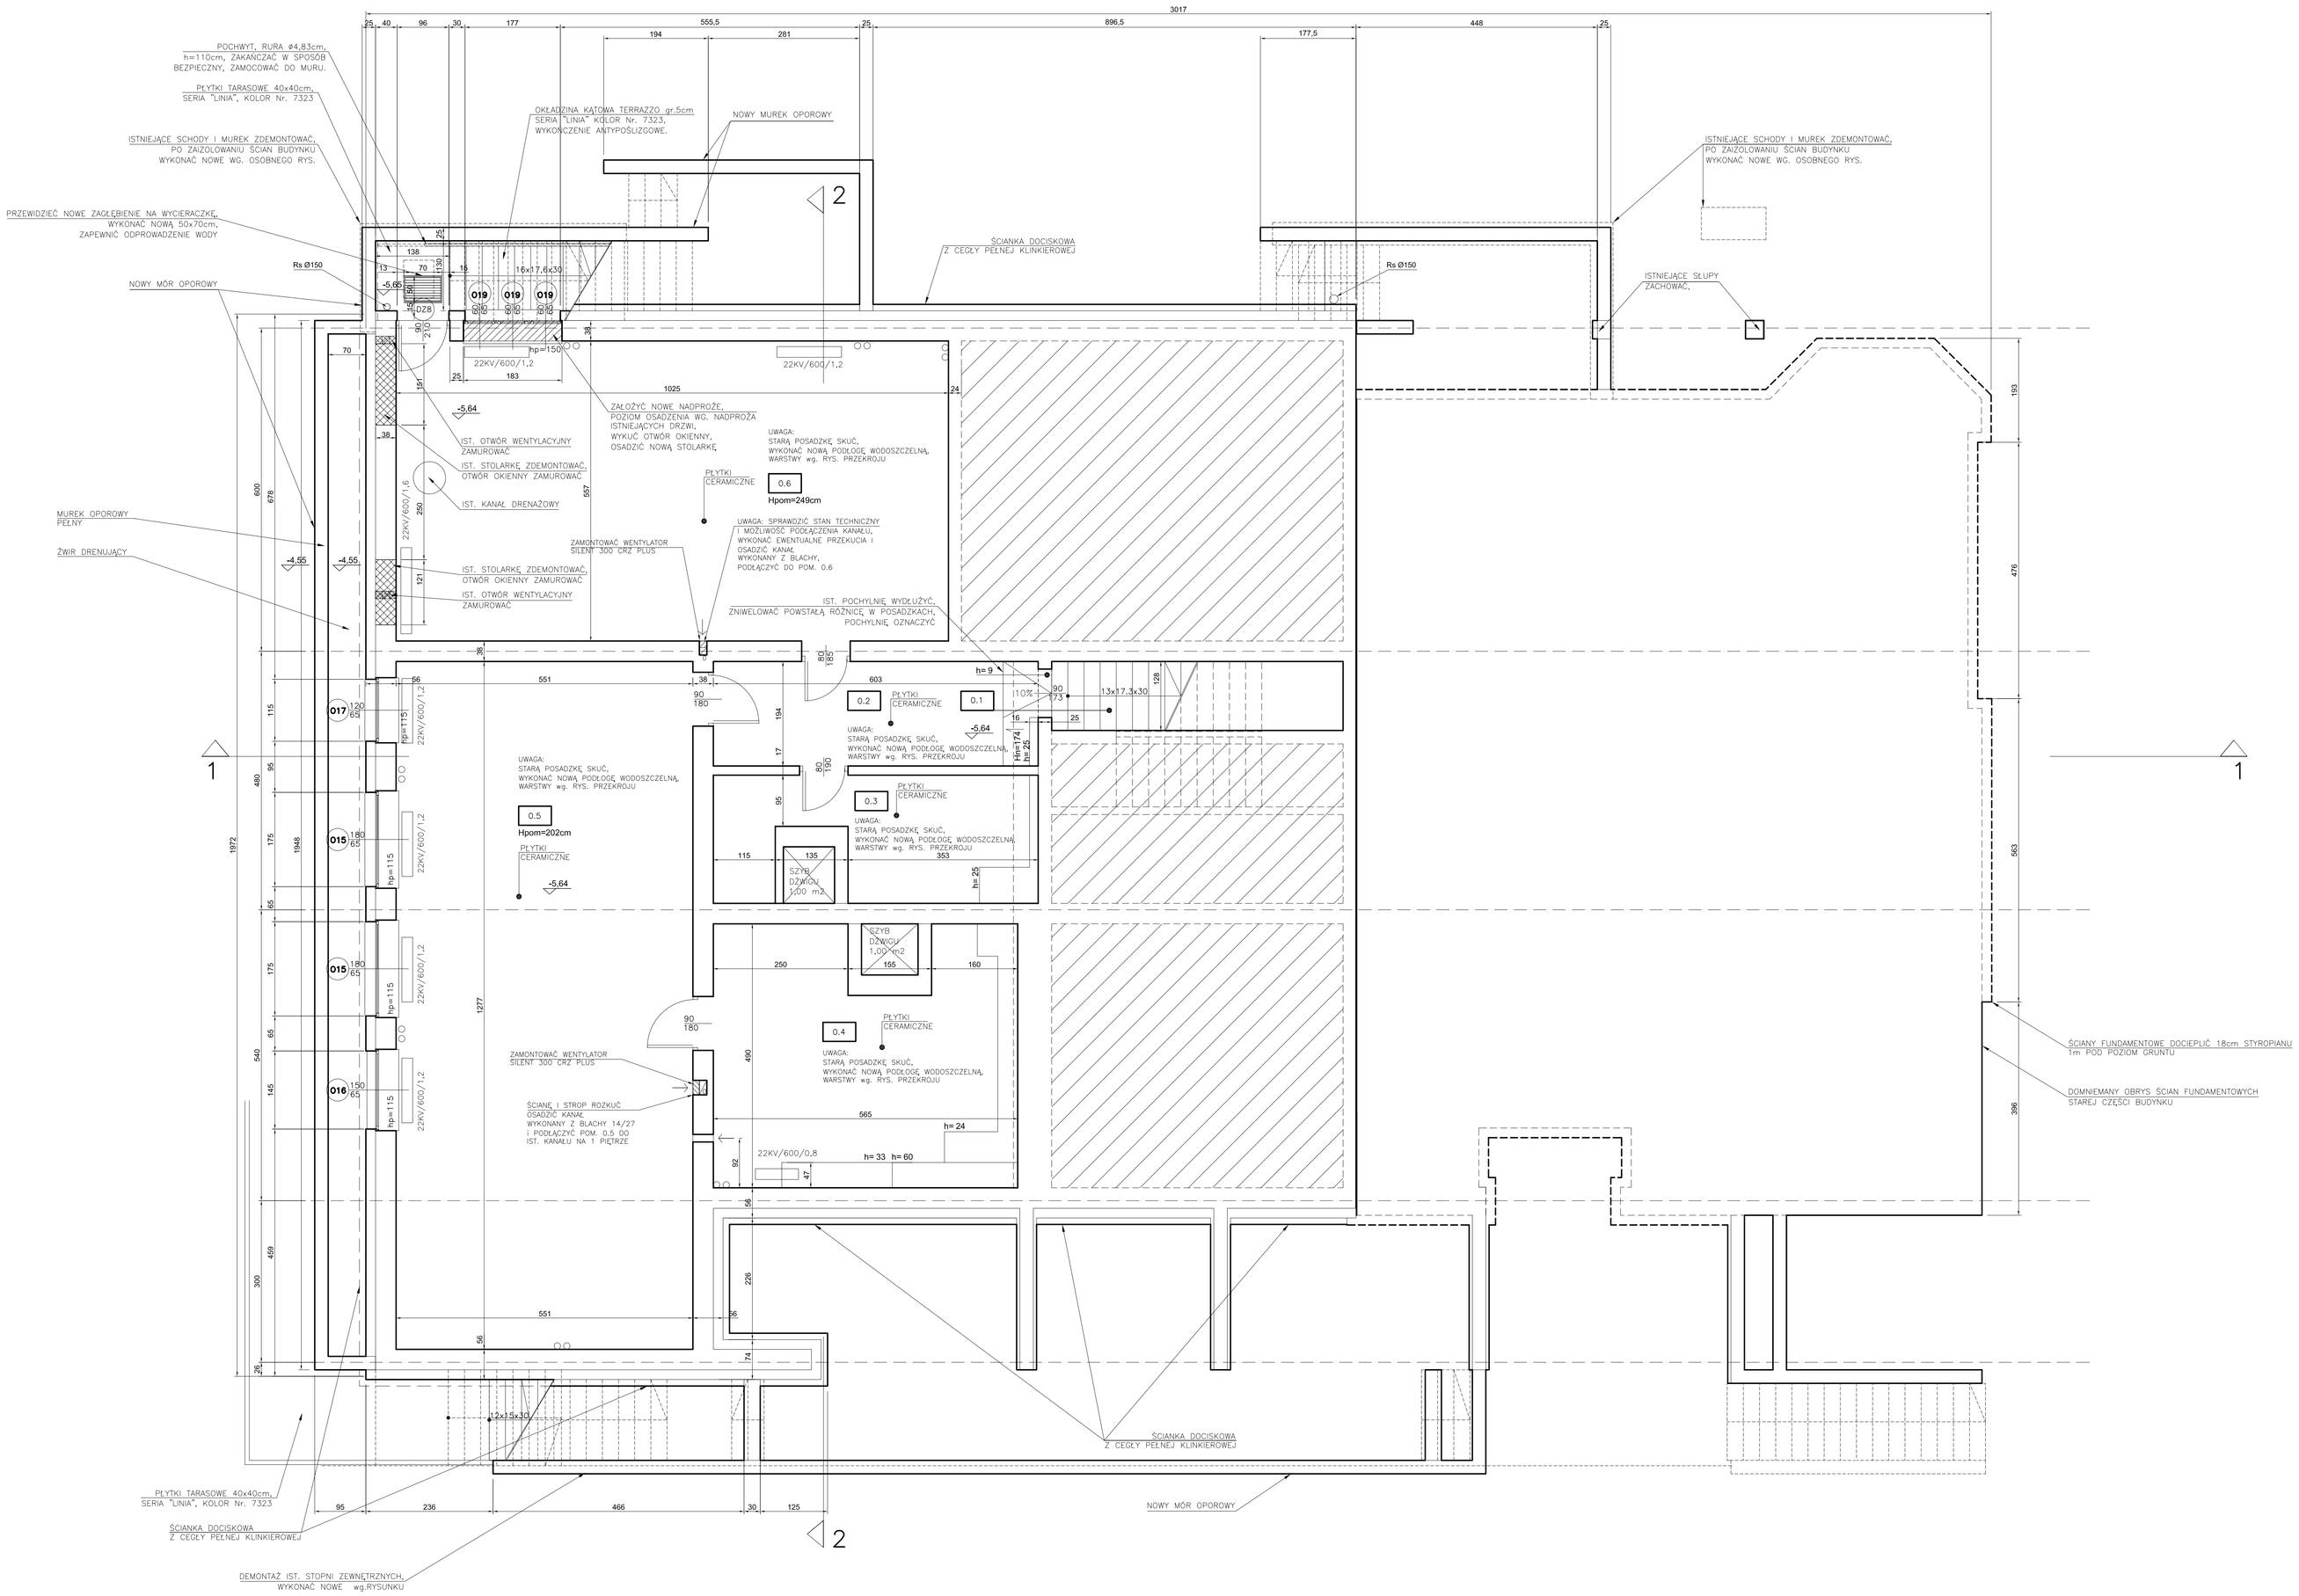

0.1	KOMUNIKACJA	5,00
0.2	KORYTARZ	11,70
0.3	MAGAZYN	11,40
0.4	MAGAZYN	21,10
0.5	MAGAZYN	70,35
0.6	MAGAZYN	57,10
	RAZEM PIWNICA	**176,65**

PRACOWNIA ARCHITEKTONICZNO-URBANISTYCZNA A3, 44-100 GLIWICE UL.BEDNARSKA 4 tel: 032 238 96 85

TEMAT PROJEKTU:	P.BM. TERMOMODERNIZACJA BUDYNKU PRZEDSZKOLA NR 16 W CIESZYNIE	PROJEKTOWAŁ:	mgr inż.arch. A. Romanowska-Tarczyńska
ADRES:	CIESZYN,UL.BIELSKA 75		Nr Upr: 1/2000/Op
TEMAT RYSUNKU:	PROJEKT RZUT PIWNIC		
INWESTOR:	URZĄD MIEJSKI W CIESZYNIE 43-400 CIESZYN,RYNEK 1		
FAZA/BRANŻA: PB/ARCH.	DATA: wrzesień 2008 / SKALA: 1:50	NR RYSUNKU:	II/11