RZUT SCHODÓW I MURU OPOROWEGO DETAL "C"
1:100

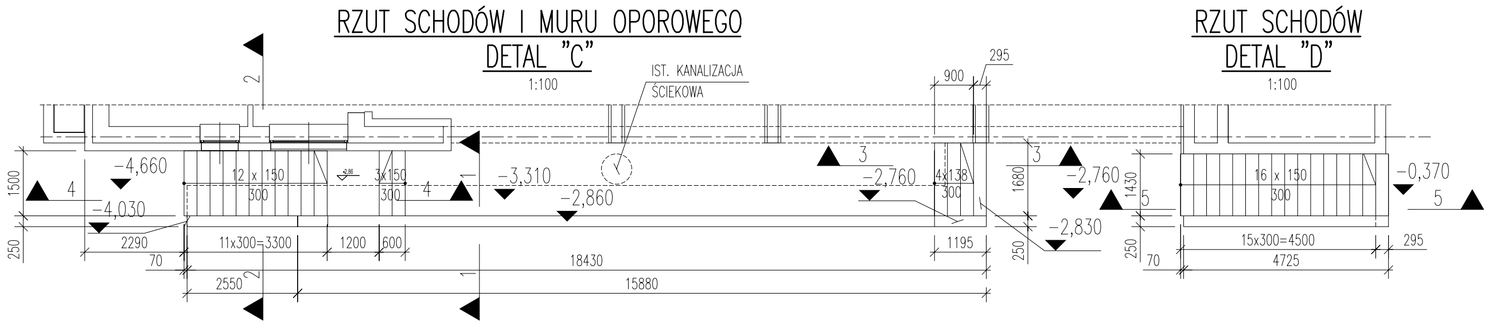

RZUT SCHODÓW DETAL "D"
1:100

PRZEKRÓJ 1-1
1:20

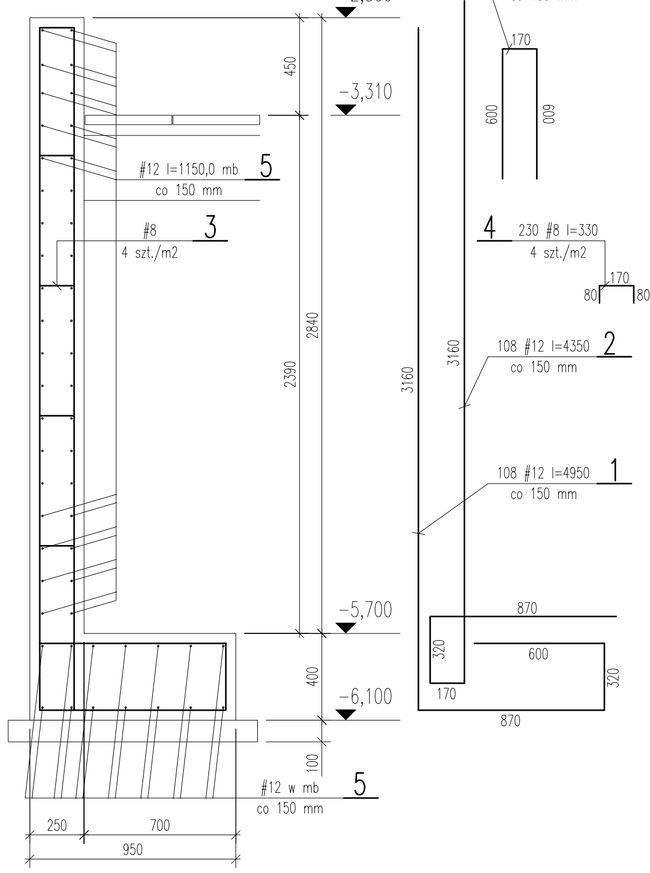

PRZEKRÓJ 2-2
1:20

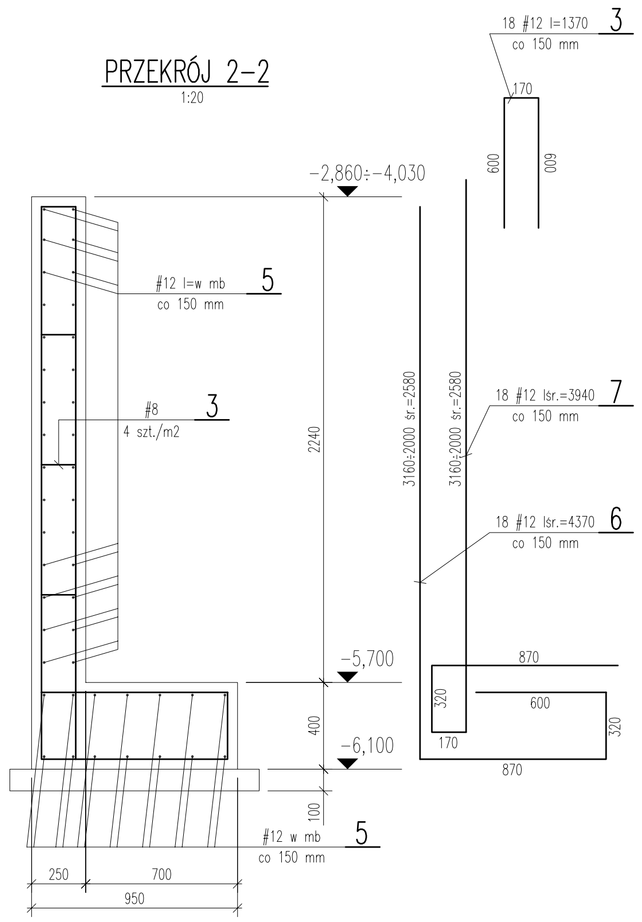

PRZEKRÓJ 3-3
1:20

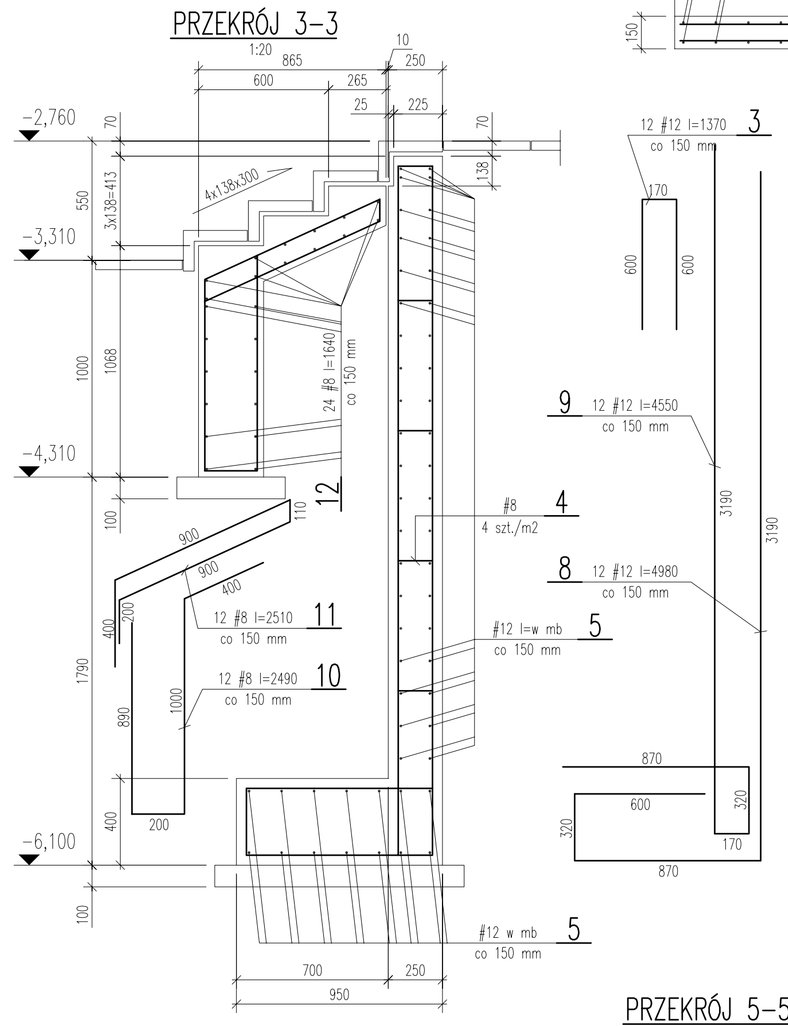

PRZEKRÓJ 4-4
1:20

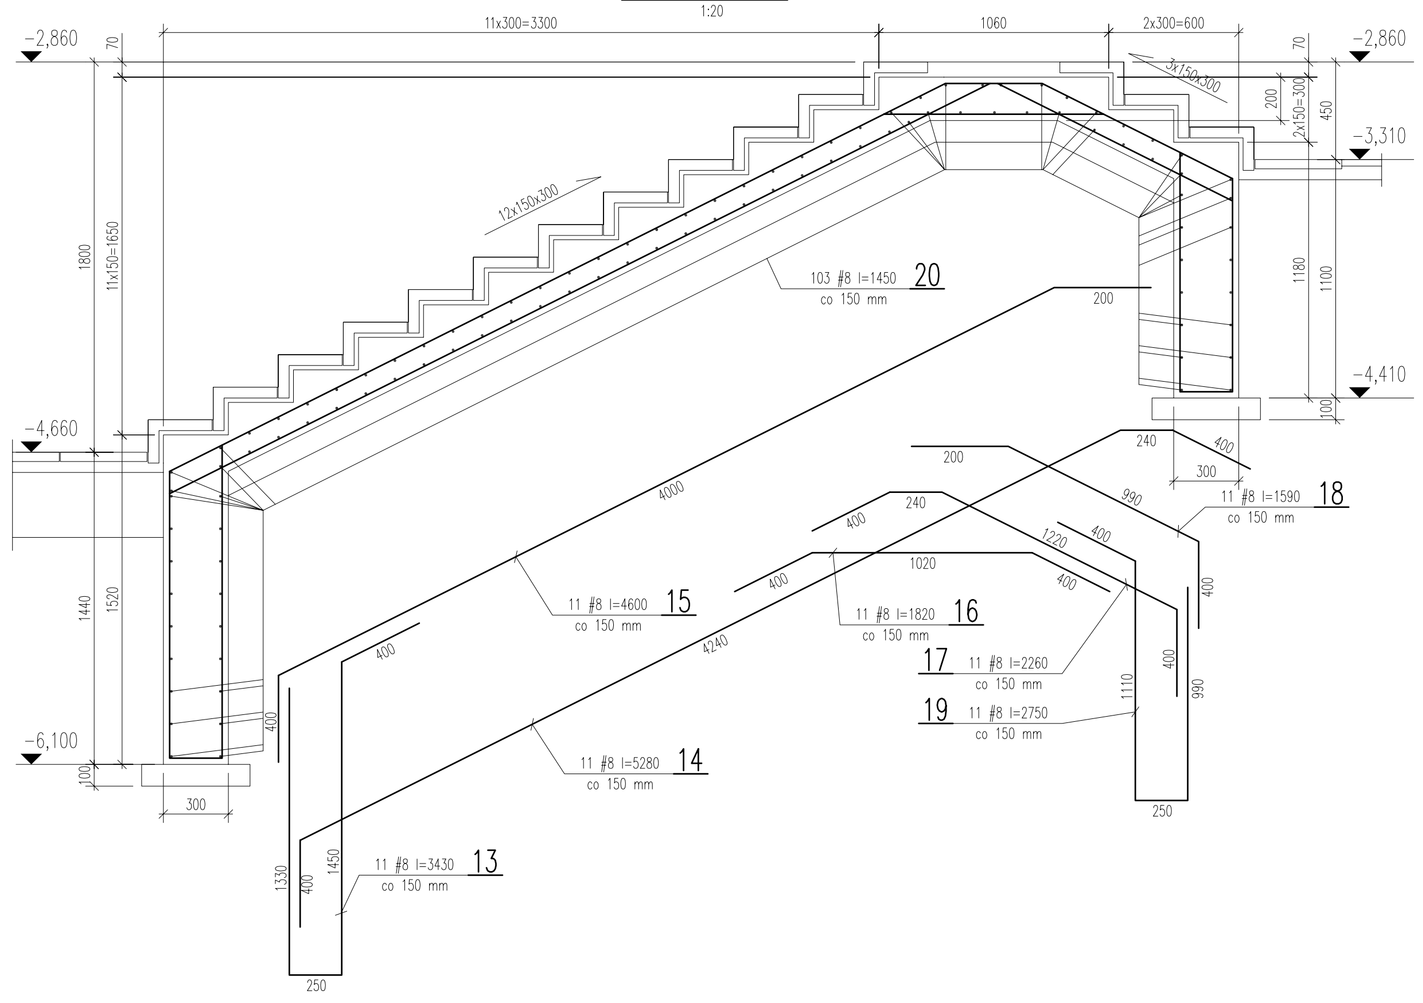

PRZEKRÓJ 5-5
1:20

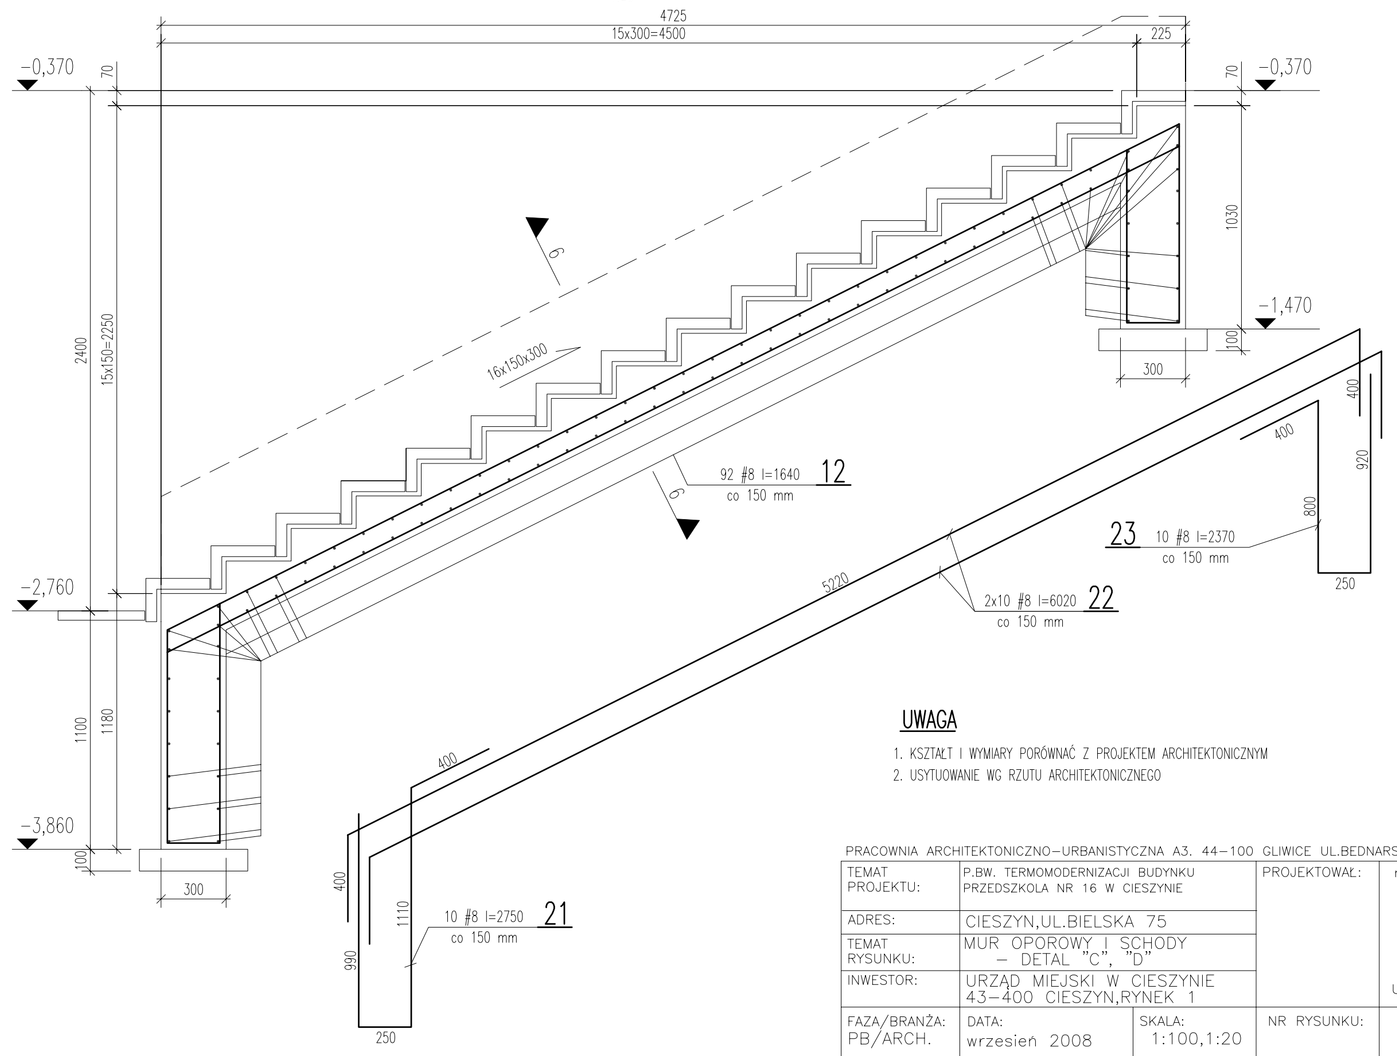

PRZEKRÓJ 6-6
1:20

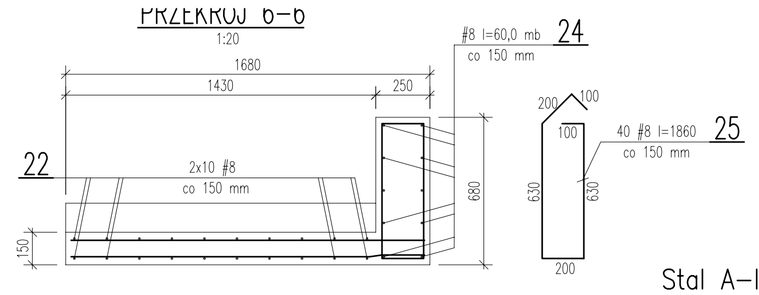

Stal A-IIIN
Beton B25
Wodoodporny W8
Mrozoodporny F150

ZESTAWIENIE STALI ZBROJENIOWEJ

Poz.	#	ø	Dług. cm	Ilość szt.	340S #16	340S #12	340S #8	St3SX ø6
	mm				Długość m			
25	8		186	40			74,4	
24	8		6000	mb			60,0	
23	8		237	10			23,7	
22	8		602	20			120,4	
21	8		275	10			27,5	
20	8		145	103			149,4	
19	8		275	11			30,3	
18	8		159	11			17,5	
17	8		226	11			24,9	
16	8		182	11			20,0	
15	8		460	11			50,6	
14	8		528	11			58,1	
13	8		343	11			37,8	
12	8		164	116			190,3	
11	8		251	12			30,1	
10	8		249	12			29,9	
9	12		455	12		54,6		
8	12		498	12		59,8		
7	12		sr.394	18		70,9		
6	12		sr.437	18		78,7		
5	12		115000	mb		1150,0		
4	8		33	230			75,9	
3	12		137	138		189,1		
2	12		435	108		469,8		
1	12		495	108		534,6		
Razem				m	0,0	2607,5	1020,8	0,0
Masa jednostkowa				kg/m	1,58	0,888	0,395	0,222
Razem				kg	0,0	2315,5	403,2	0,0
Ciężar stali ogółem				kg	2718,7			

UWAGA

1. KSZTAŁT I WYMIARY PORÓWNAĆ Z PROJEKTEM ARCHITEKTONICZNYM
2. USYTUOWANIE WG RZUTU ARCHITEKTONICZNEGO

PRACOWNIA ARCHITEKTONICZNO-URBANISTYCZNA A3. 44-100 GLIWICE UL.BEDNARSKA 4/4 tel: 032 238 96 85

TEMAT PROJEKTU:	P.BW. TERMOMODERNIZACJI BUDYNKU PRZEDSZKOLA NR 16 W CIESZYNIE	PROJEKTOWAŁ:	mgr inż. Henryk Borecki
ADRES:	CIESZYN,UL.BIELSKA 75		
TEMAT RYSUNKU:	MUR OPOROWY I SCHODY – DETAL "C", "D"		
INWESTOR:	URZĄD MIEJSKI W CIESZYNIE 43-400 CIESZYN,RYNEK 1		UP NR: 82/92
FAZA/BRANŻA: PB/ARCH.	DATA: wrzesień 2008 / SKALA: 1:100,1:20	NR RYSUNKU:	K-4