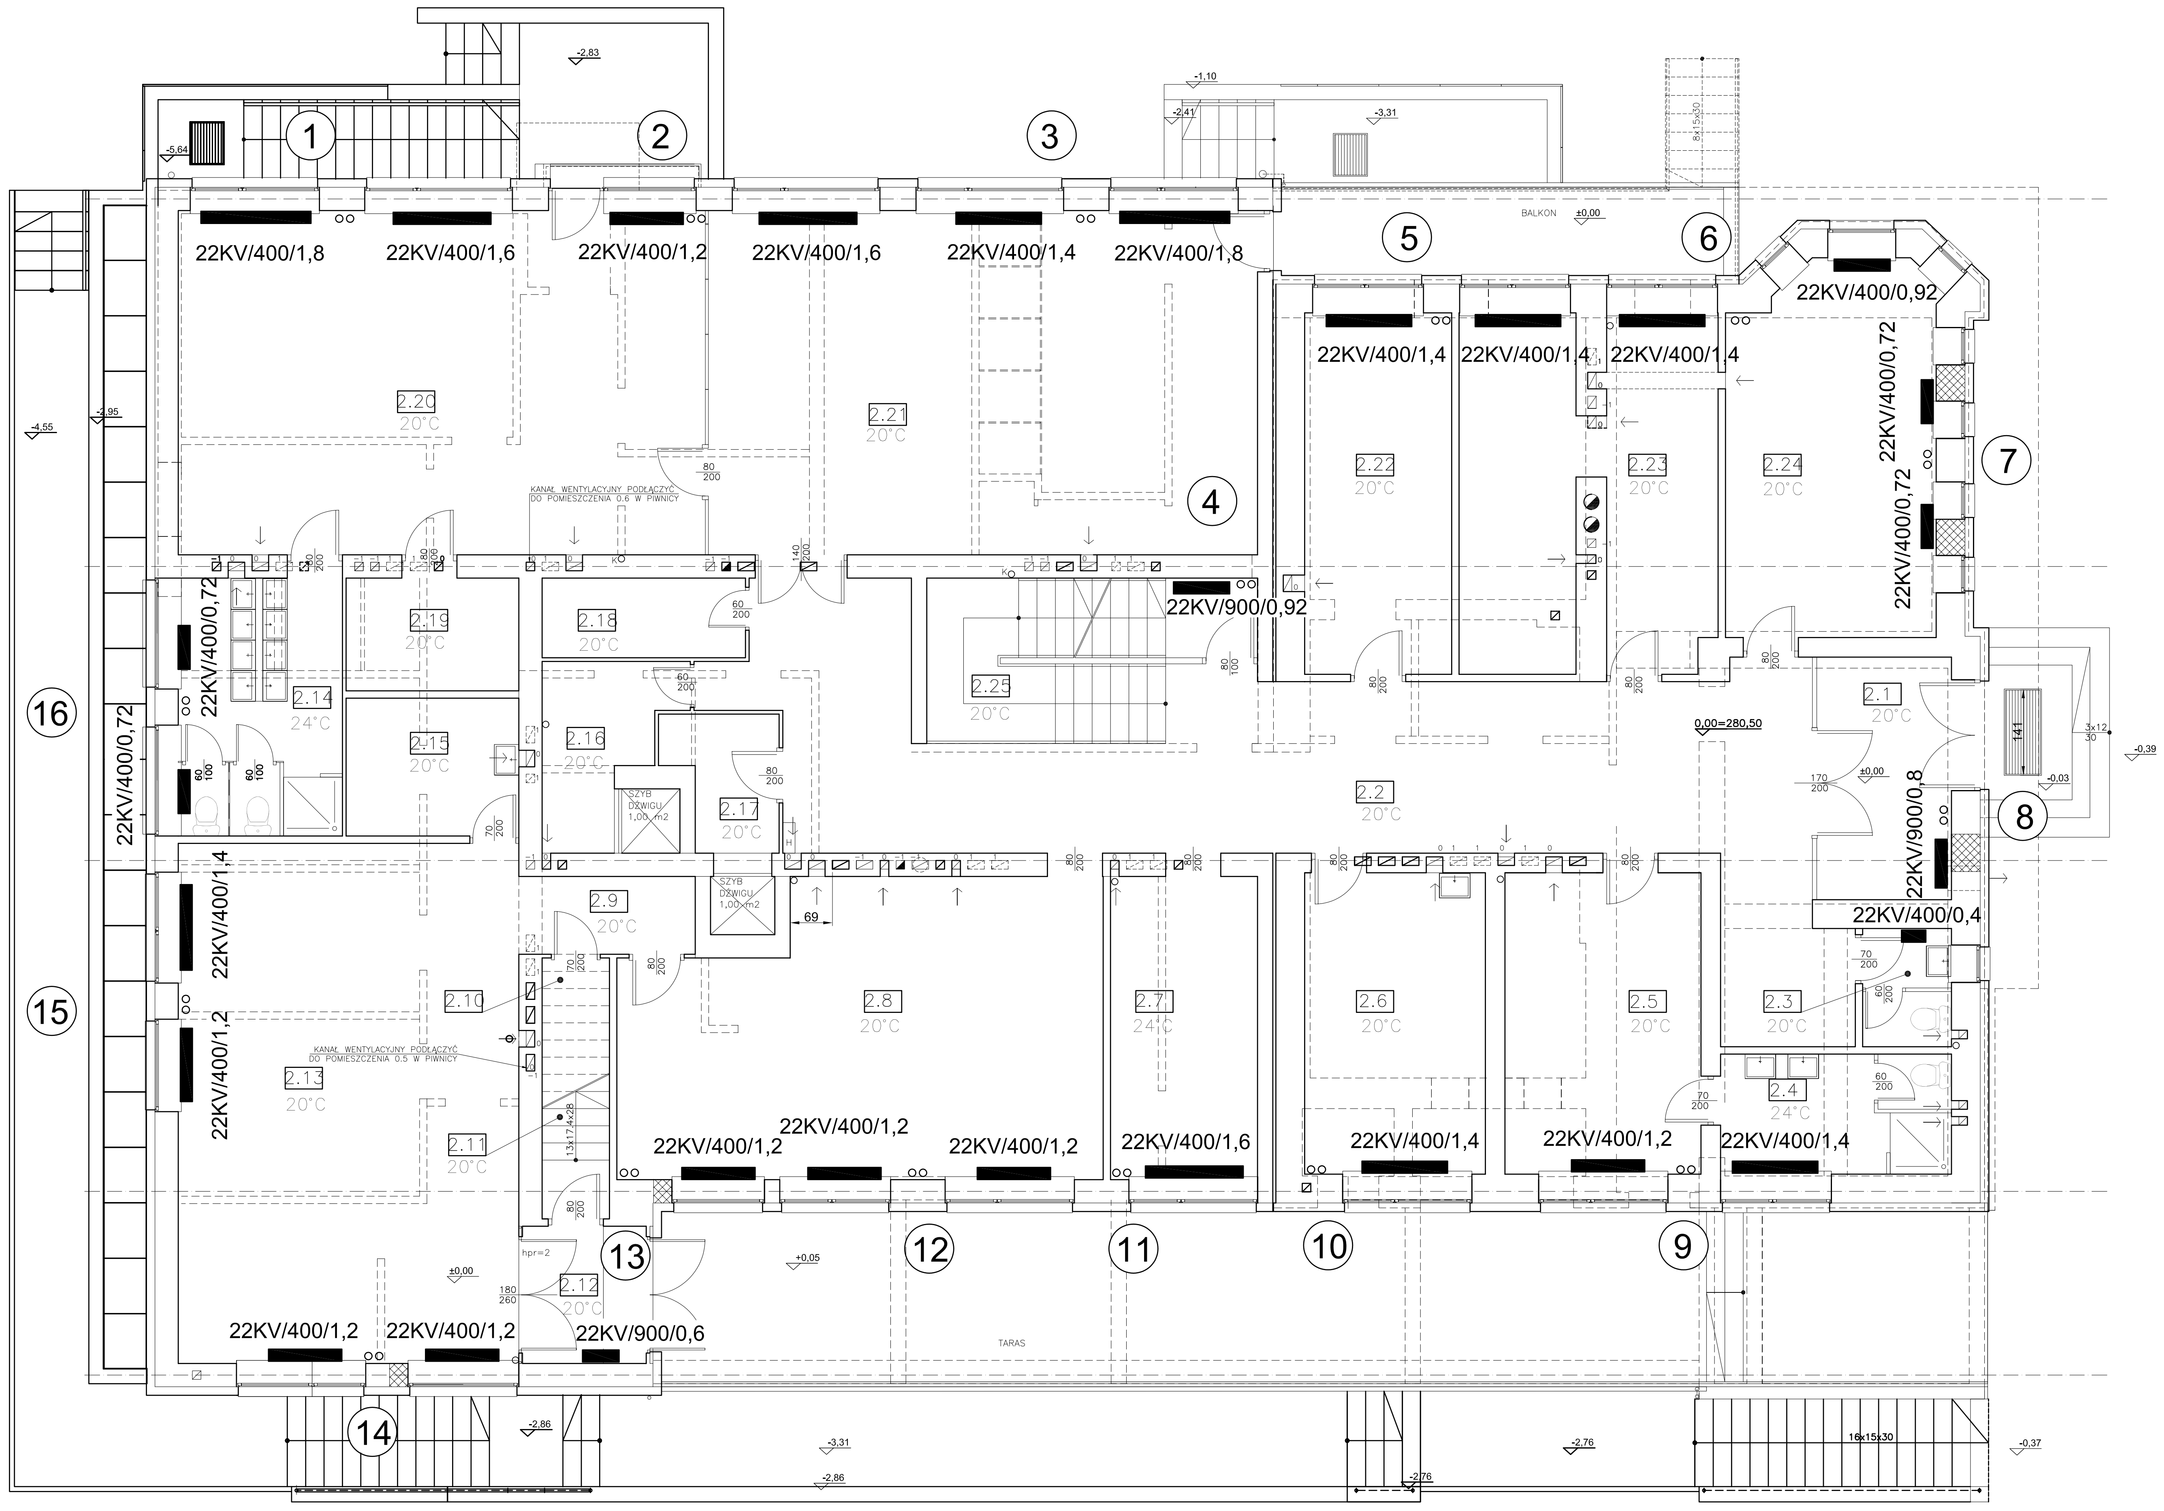

2.1	PRZEDSIONEK	8,70
2.2	KORYTARZ	55,40
2.3	WC	2,80
2.4	ŁAZIENKA	7,40
2.5	POM. SOCJALNE	15,75
2.6	GABINET KIEROWNIKA PLACÓWKI	14,50
2.7	GABINET LEKARSKI	11,75
2.8	SALA ZAJĘĆ	35,55
2.9	KORYTARZ	3,65
2.10	PODSCHODZIE	–
2.11	KOMUNIKACJA	4,75
2.12	PRZEDSIONEK	4,50
2.13	SALA GIMNASTYCZNA	47,05
2.14	ŁAZIENKA	11,30
2.15	ŁAZIENKA	6,35
2.16	MAGAZYN	5,30
2.17	MAGAZYN	3,60
2.18	MAGAZYN	4,30
2.19	MAGAZYN	5,20
2.20	SALA ZAJĘĆ	48,35
2.21	SALA ZAJĘĆ	50,40
2.22	SZATNIA	14,15
2.23	SZATNIA	22,30
2.24	SZATNIA	20,40
2.25	KOMUNIKACJA	9,25
	RAZEM PARTER	412,70

PRACOWNIA ARCHITEKTONICZNO–URBANISTYCZNA A3, 44–100 GLIWICE UL.BEDNARSKA 4 tel: 032 238 96 85

TEMAT PROJEKTU:	P.BW. TERMOMODERNIZACJI BUDYNKU PRZEDSZKOLA NR 16 W CIESZYNIE	PROJEKTOWAŁ:	mgr inż. Jadwiga Doffek Nr Upr: 355/82
ADRES:	CIESZYN,UL.BIELSKA 75		
TEMAT RYSUNKU:	PROJEKT INSTALACJI C.O. RZUT PARTERU	SPRAWDZIŁ:	
INWESTOR:	URZĄD MIEJSKI W CIESZYNIE 43–400 CIESZYN,RYNEK 1		
FAZA/BRANŻA: PBW/INST.	DATA: wrzesień 2008 / SKALA: 1:100	NR RYSUNKU:	3