



## RZUT PIĘTRA - PROJEKT 1:100



PODEST (108 x 140)  
(możliwość zagospodarowania)

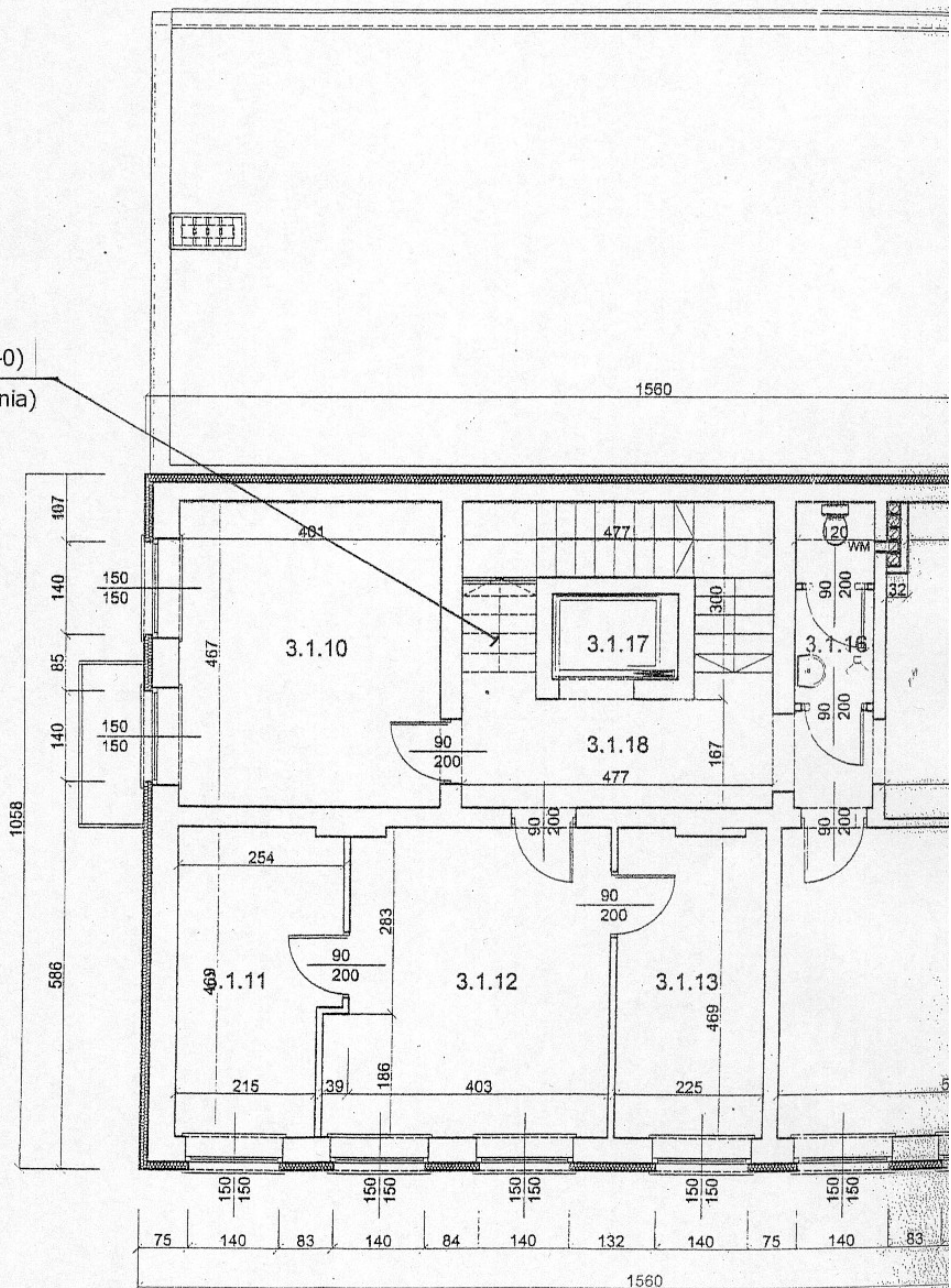


# RZUT PARTERU

1 : 100

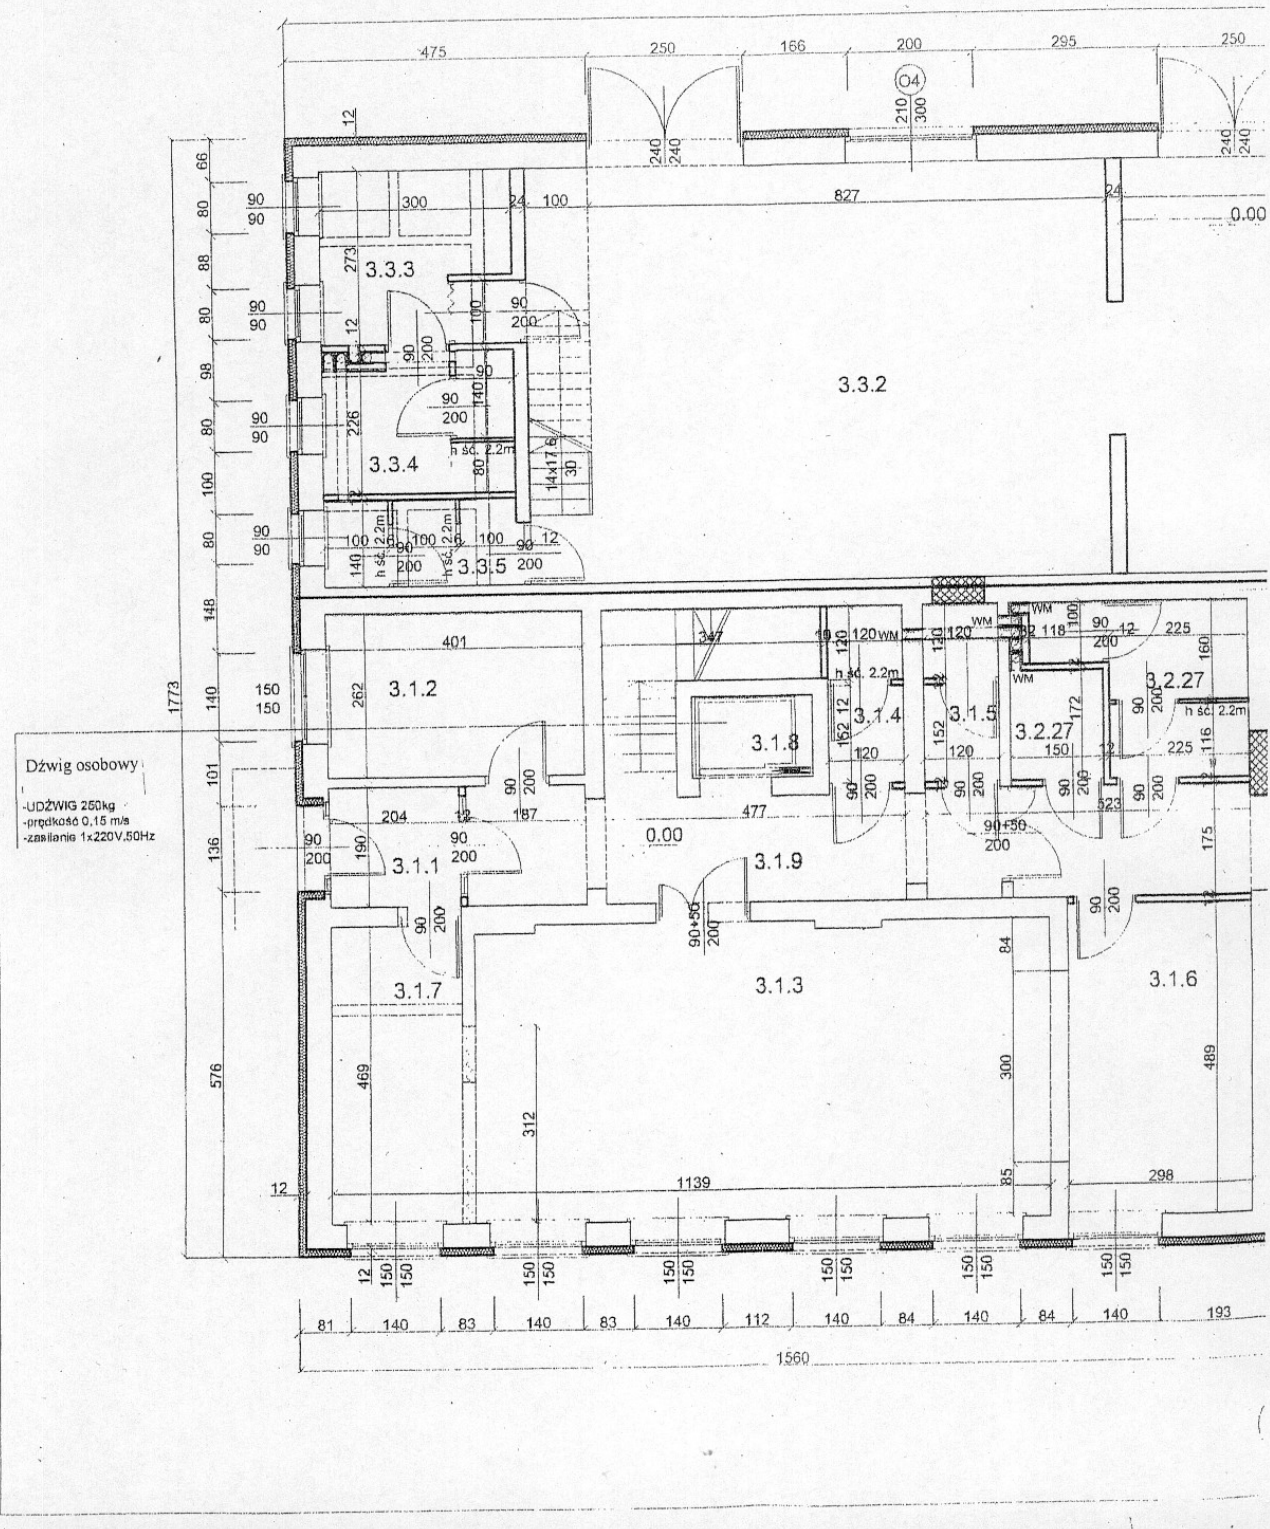

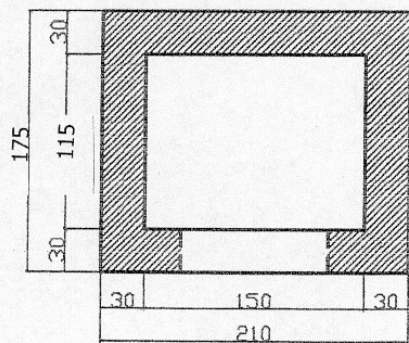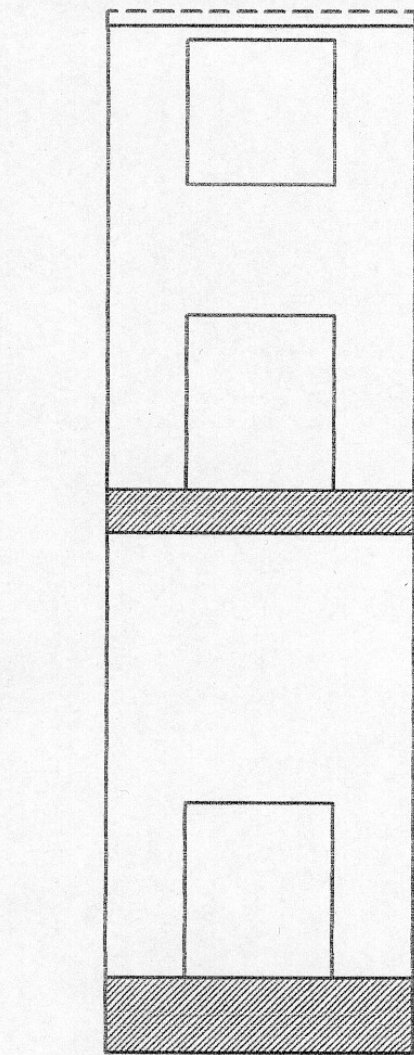

Rzut szybu

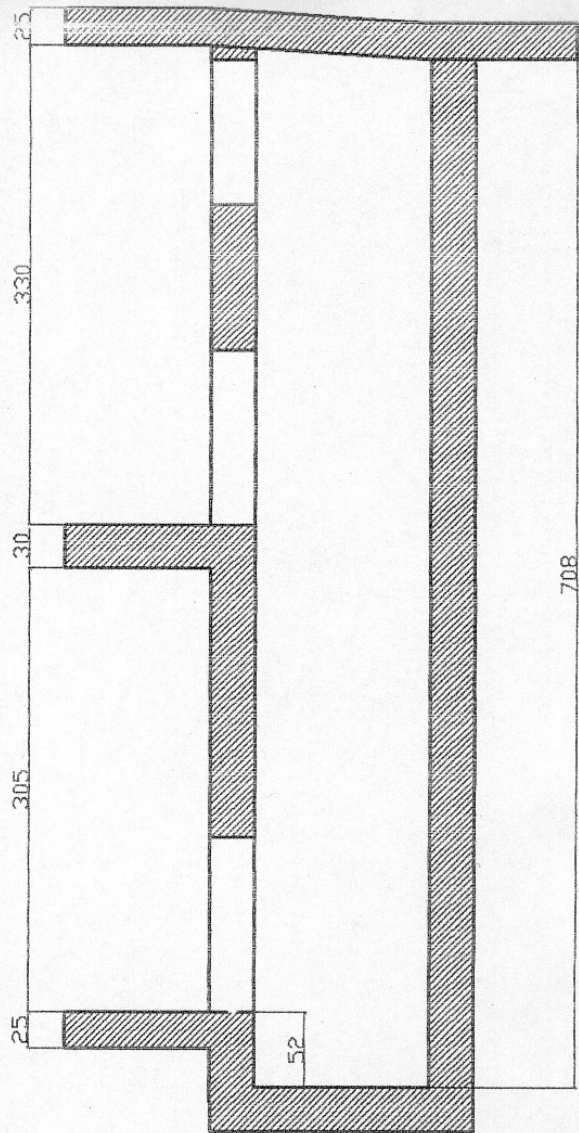

Przekrój szybu