


Kolorystykę elewacji wykonano na podstawie tabeli kolorów RAL:

Zastosowane kolory:

- 1 czermy niebieski RAL 5010
- 2 jasny niebieski RAL 5012
- 3 ciemny szary RAL 7015
- 4 żółty RAL 1028
- 5 szaro biały RAL 9002

UWAGA: kolory na psurkach mogą odbiegać od faktycznie przyjętych na systemie RAL.

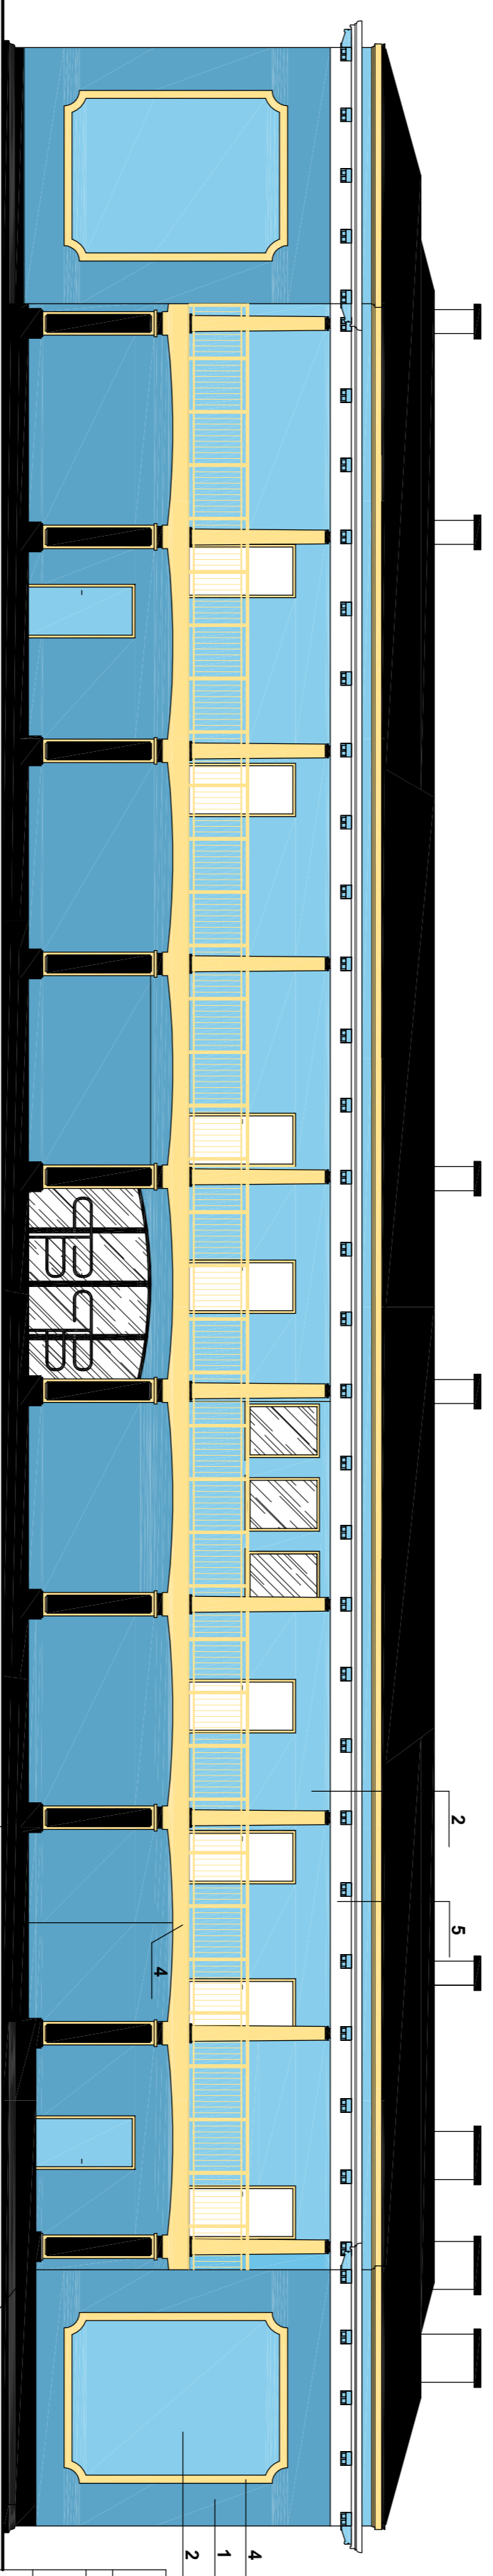

Pro-Admini S.C.			
43-410 Zabrzędowice, ul. Dworcowa 11			
Projektant:	Imię i Nazwisko	Nr. upraw.	Podpis
	mgr inż. Alina Kopicz-Zajac	241/186	
Projektant:	mgr inż. arch. Leopold Hymik	UAN-VI-1227	
		/146/86	
Nazwa opracowania:	Modernizacja i rozbudowa pawilonu sportowego - zaplecza dla basenu pływackiego przy Al. Łyska w Cieszyńie		
Inwestor:	Urząd Miejski w Cieszyńie		Data: 03.2007
	Rynek 1. 43- 400 Cieszyń		Nr. rys.: 1:100
Nazwa rysunku:	Elewacja frontowa i tylna		