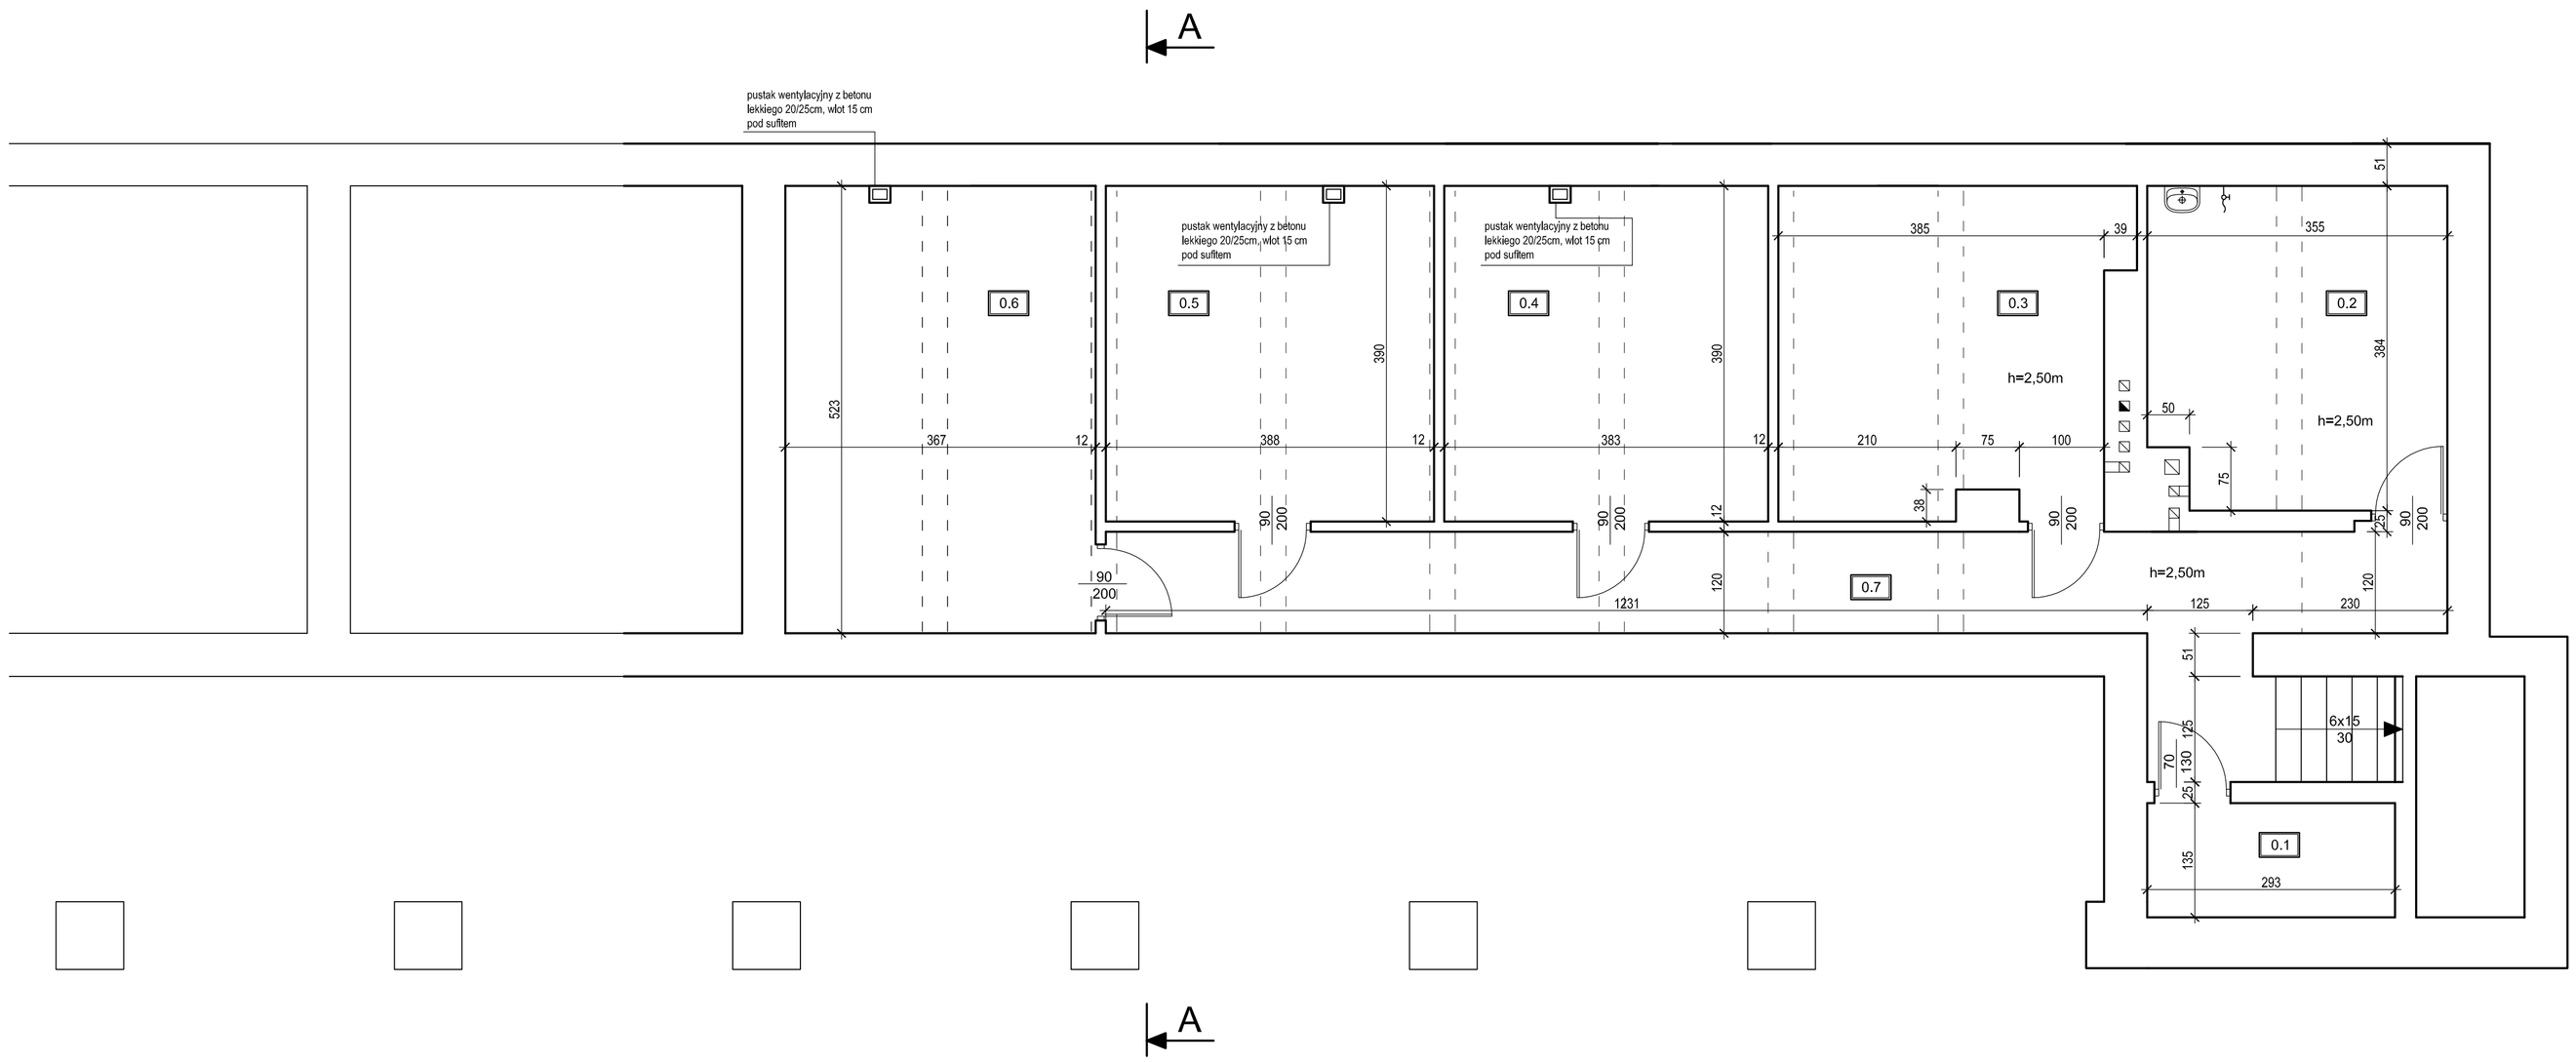

ZESTAWIENIE POMIESZCZEŃ

NR.	POMIESZCZENIE	POW.	POSADZKA
0.1.	Schowek	2,0	płytki ceramiczne
0.2.	Pomieszczenie gospodarcze	13,2	płytki ceramiczne
0.3.	Magazyn	15,5	płytki ceramiczne
0.4.	Magazyn	15,1	płytki ceramiczne
0.5.	Magazyn	15,3	płytki ceramiczne
0.6.	Magazyn	19,4	płytki ceramiczne
0.7.	Komunikacja	20,9	płytki ceramiczne

"Pro-Admini" S.C. 43-410 Zebrzydowice, ul. Dworcowa 11			
	Imię i Nazwisko	Nr upr.	Podpis
Projektant:	**mgr inż. Alina Kopiec-Zając**	**241/86**	
Projektant:	**mgr inż. arch. Leopold Hyrnik**	**UAN-VI-1227 /146/86**	
Nazwa opracowania:	**Modernizacja i rozbudowa pawilonu sportowego - zaplecza dla basenu pływackiego przy Al. Łyska w Cieszynie**		
Inwestor:	**Urząd Miejski w Cieszynie Rynek 1, 43- 400 Cieszyn**		Data: **03.2007**
Nazwa rysunku:	**Rzut piwnic**	Skala: **1:50**	Nr rys.: