


BIURKO - BLAT, KORPUS Z PŁYTY LAMONOWANEJ
 ZBLIZONEJ DO FURNIRY DĘBOWEJ W KOLORZE
 FINISH LASUR 0393 TREIBHOLZ.
 W BIURKACH PROJEKTOWANE SĄ PRZELOTKI NA KABLE
 ZASILAJĄCE DO KOMPUTERA.
 PROPONOWANE SĄ KONMPUTERY "ALL IN ONE"

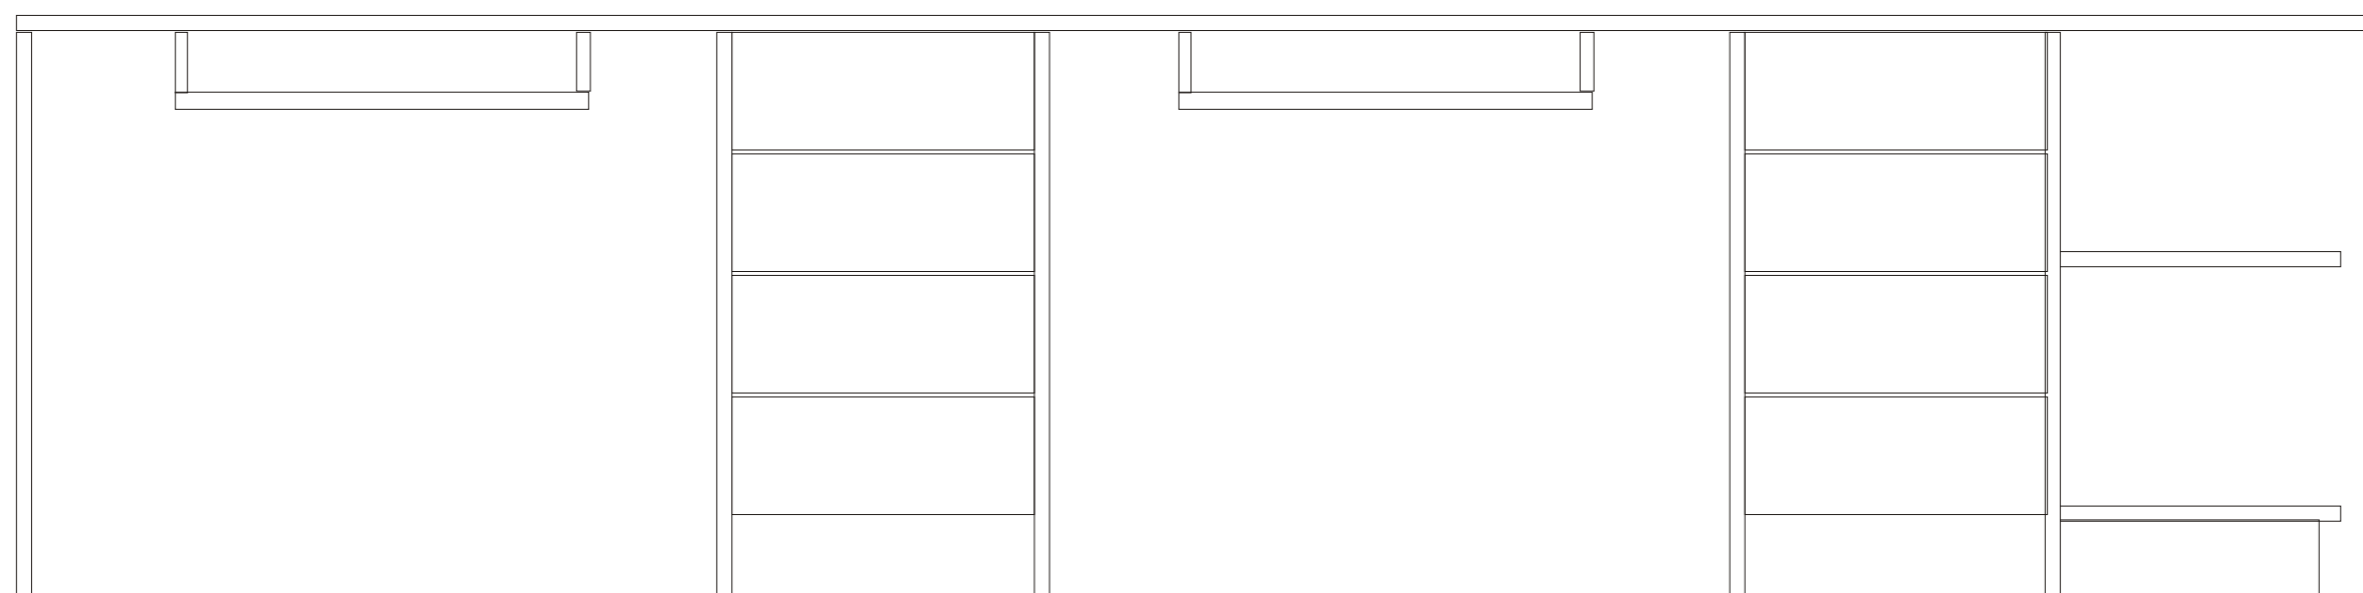

A I B PRACOWNIA AUTORSKA IWONA SZUPINA-BRAWAŃSKA			
NAZWA OBIEKTU	Projekt aranżacji wnętrza holu wejściowego budynku Ratusza, 43-400 Cieszyń, Rynek 1		
PRZEDMIOT RYSUNKU	BIURKA W LADZIE		
KIEROWNIK PRACOWNI mgr I. Szupina-Brawańska grafik			
KONCEPCJA PLAST. mgr I. Szupina-Brawańska grafik		SKALA RYS .	1:10
DOKUMENTACJA PLAST. mgr I. Szupina-Brawańska grafik		DATA	03.09.12
PRACE KREŚLARSKIE mgr Marzona Sikora		NR RYS .	9B