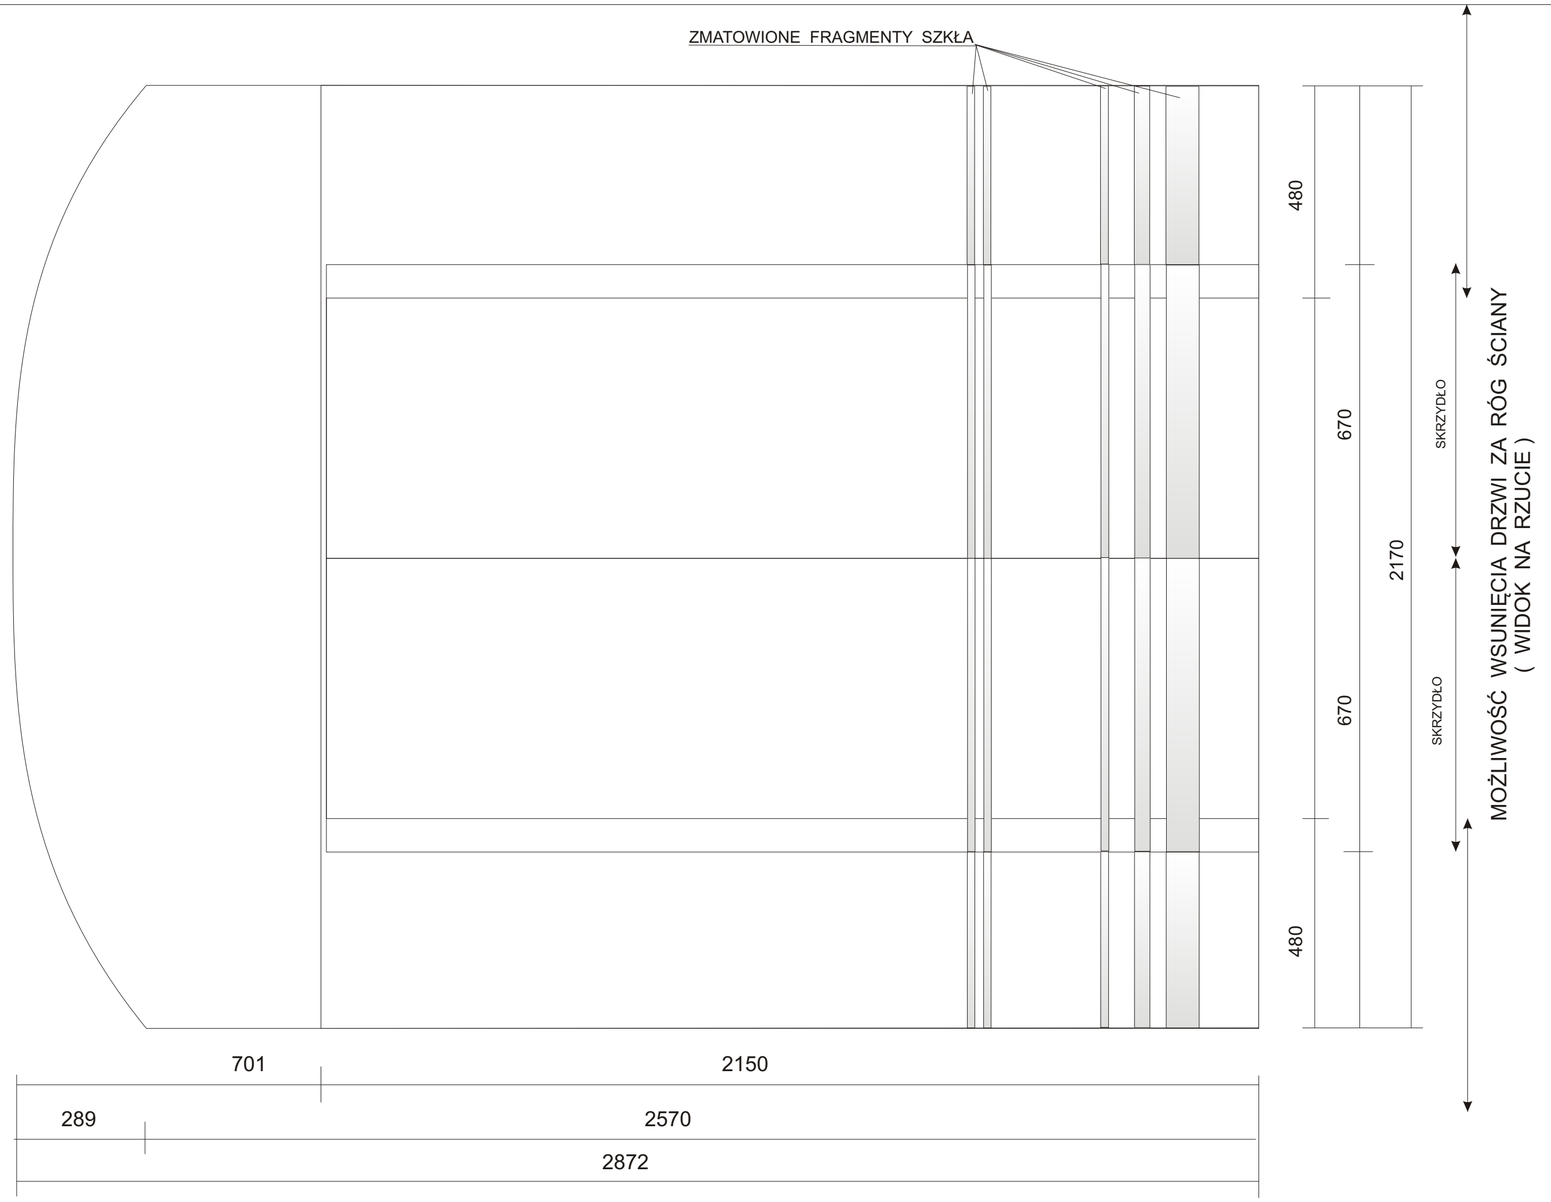

ZAKŁADAMY PRZEJŚCIE O SZEROKOŚCI 120 CM

A I B PRACOWNIA AUTORSKA IWONA SZUPINA-BRAWAŃSKA			
NAZWA OBIEKTU	Projekt aranżacji wnętrza holu wejściowego budynku Ratusza, 43-400 Cieszyn, Rynek 1		
PRZEDMIOT RYSUNKU	DRZWI AUTOMATYCZNIE ROZSUWANE		
KIEROWNIK PRACOWN mgr I.Szupina-Brawańska grafik			
KONCEPCJA PLAST . mgr I.Szupina-Brawańska grafik		SKALA RYS .	1:10
DOKUMENTACJA PLAST. mgr I.Szupina-Brawańska grafik		DATA	03.09.12
PRACE KREŚLARSKIE mgr I.Szupina-Brawańska grafik		NR RYS .	5A